




1. NP

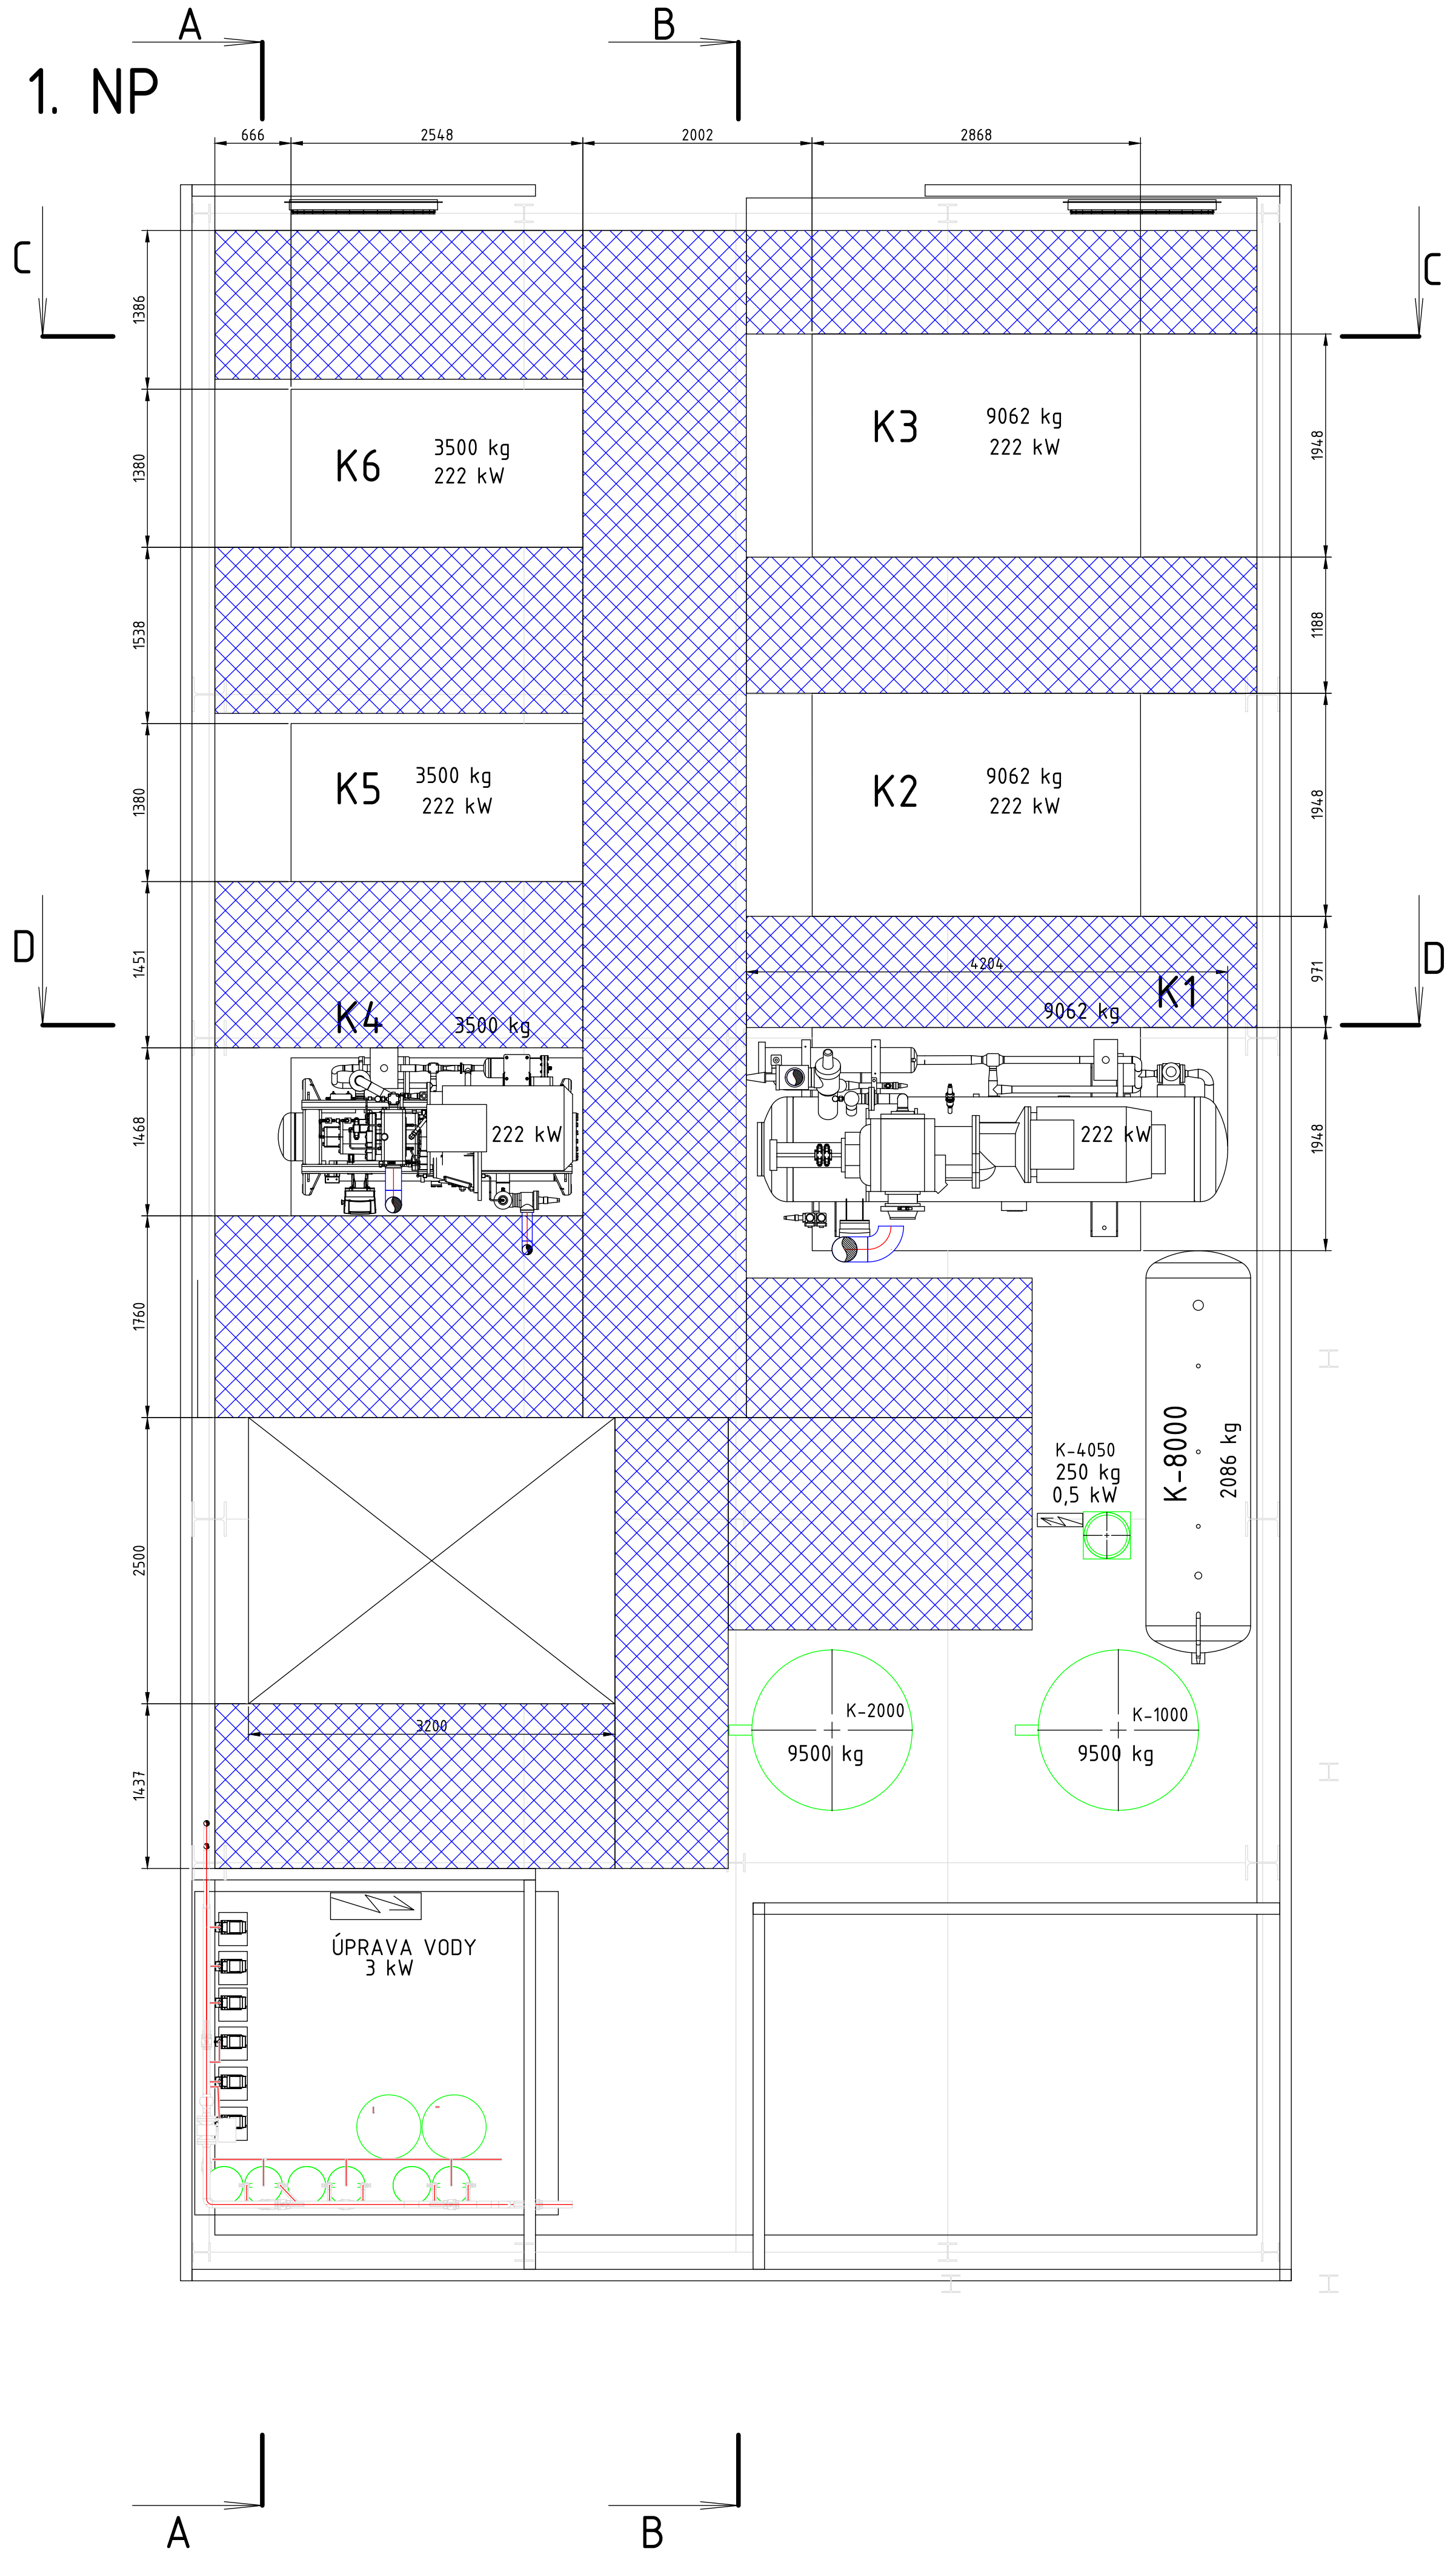


2. NP

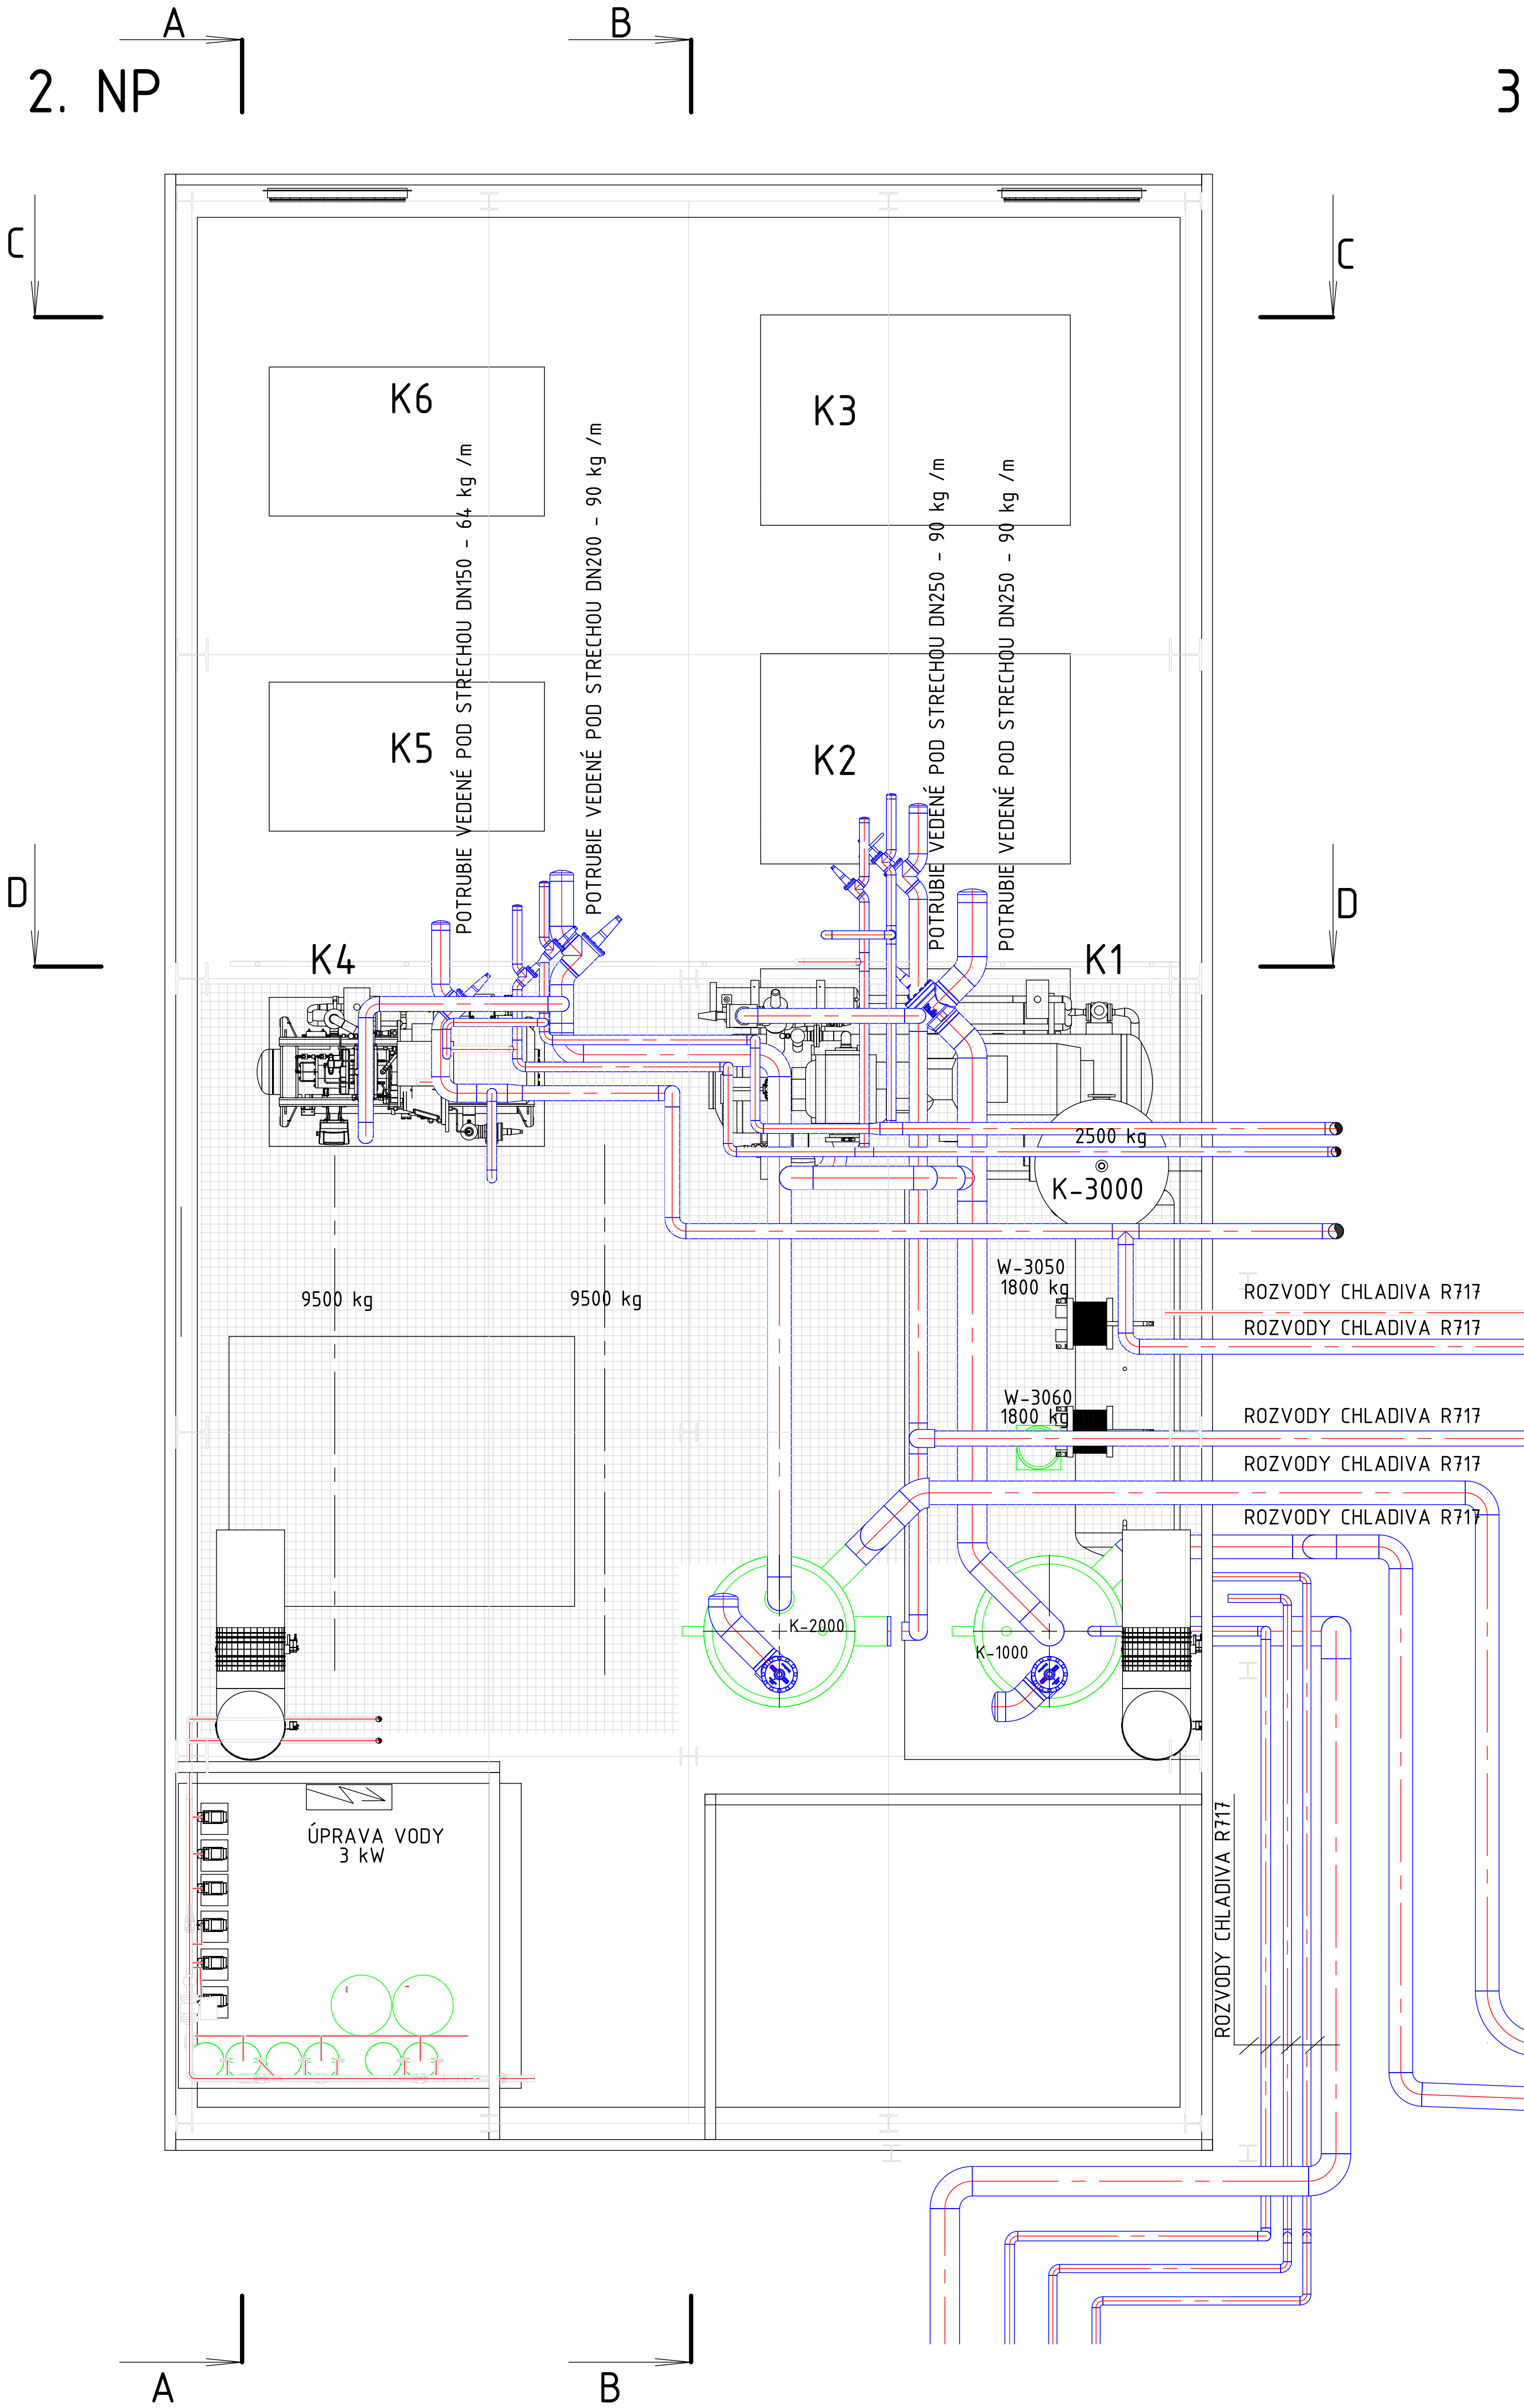

3. STRECHA

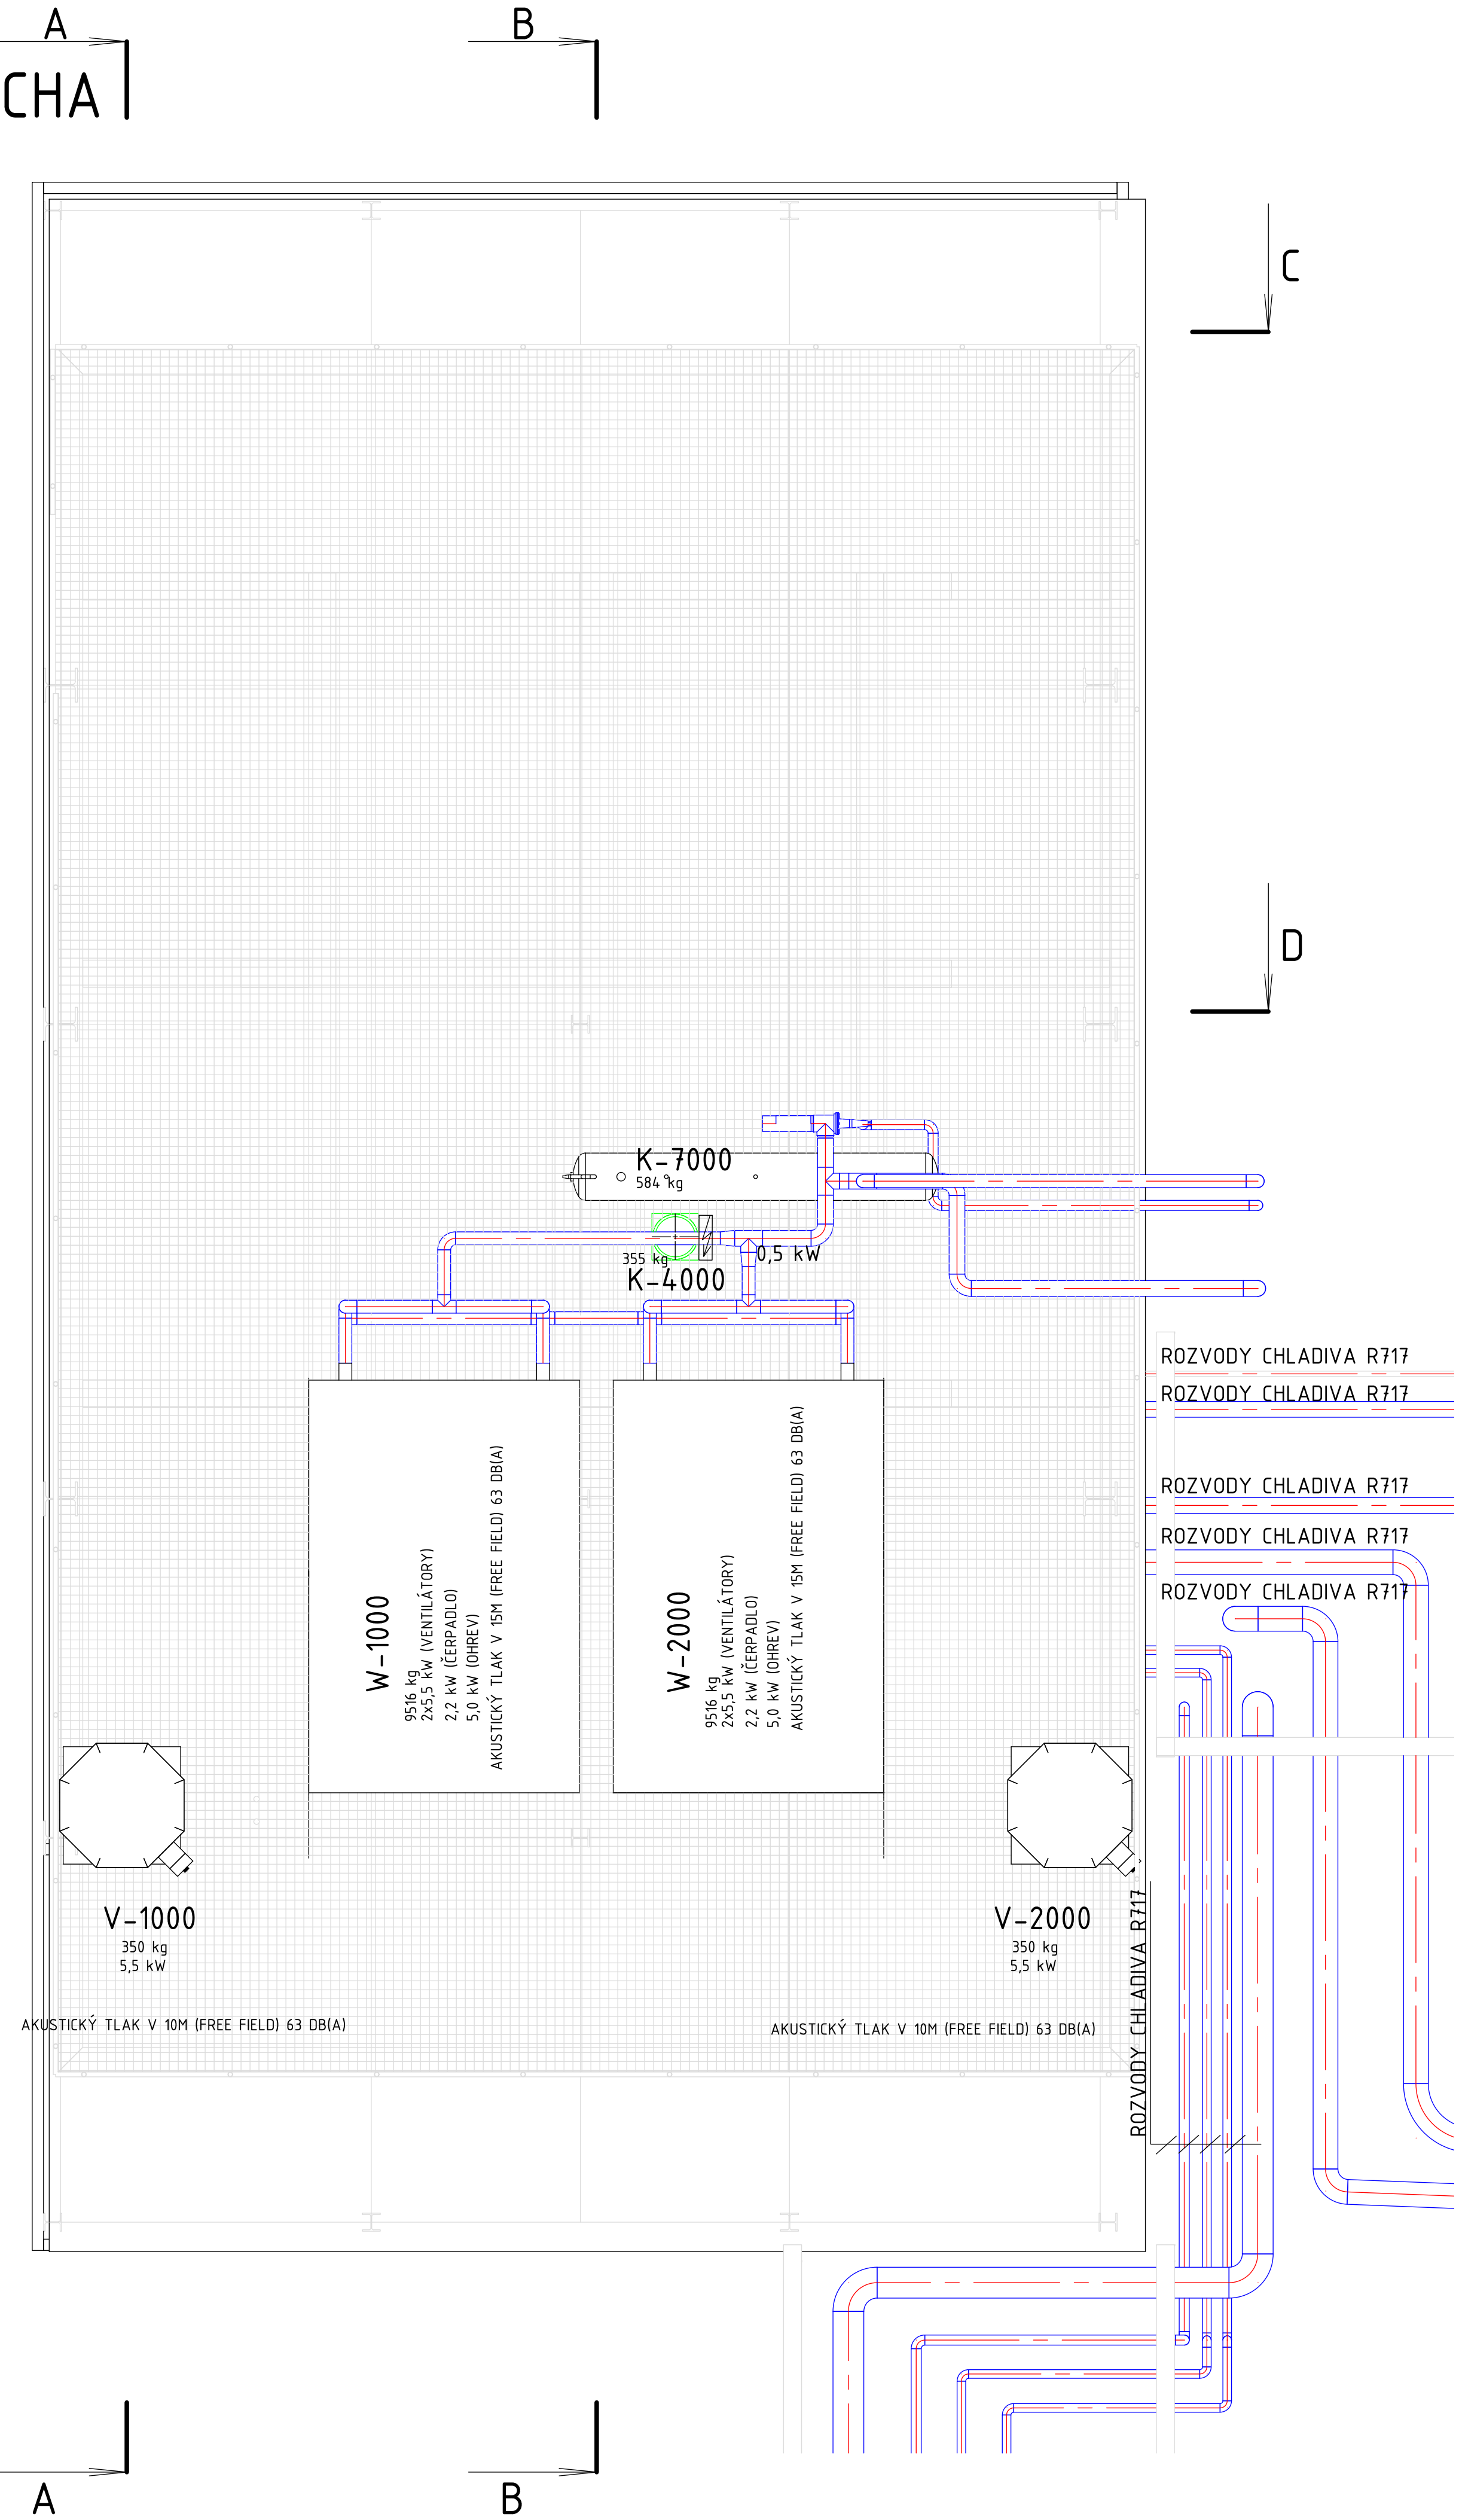

ČÍSLO	DATUM	MENO	POPIS ZMENY	PODPIS	
REVIZIE					
ORIENTÁCIA	PROJEKTANT		ČÍSLO PARÉ	AUTORIZAČNÉ RAZÍTKO	
					
Zodp. projektant: ING. VLADIMÍR MELIŠK		Projektant: ING. VLADIMÍR MELIŠK			
Kontroloval:		Vypracoval: ING. VLADIMÍR MELIŠK			
Názov stavby: MODERNIZÁCIA SYSTÉMOV CHLADENIA					
Investor: EQUUS A.S. HVEZDZNA 3B, BRATISLAVA				Štápeň:	
Miesto: VINICA, OBEC VINICA				ŠTÚDIA	
Parcelné číslo 2010/2				Formát: A1 EX12-10A4 (1060 x 594)	
SÚ: 50-01				Dátum: 27.01.2022	
Časť: STROJOVNÁ CHLADENIA				Vytlačenie: 05.06.2022	
Profesia: CHLADENIE				Mierka:	
Názov výkresu: NOVA STROJOVNÁ PODORYS 1.NP, 2.NP, STRECHA				1:40	
Číslo výkresu: 02-000-Z001-1-2022-02					