
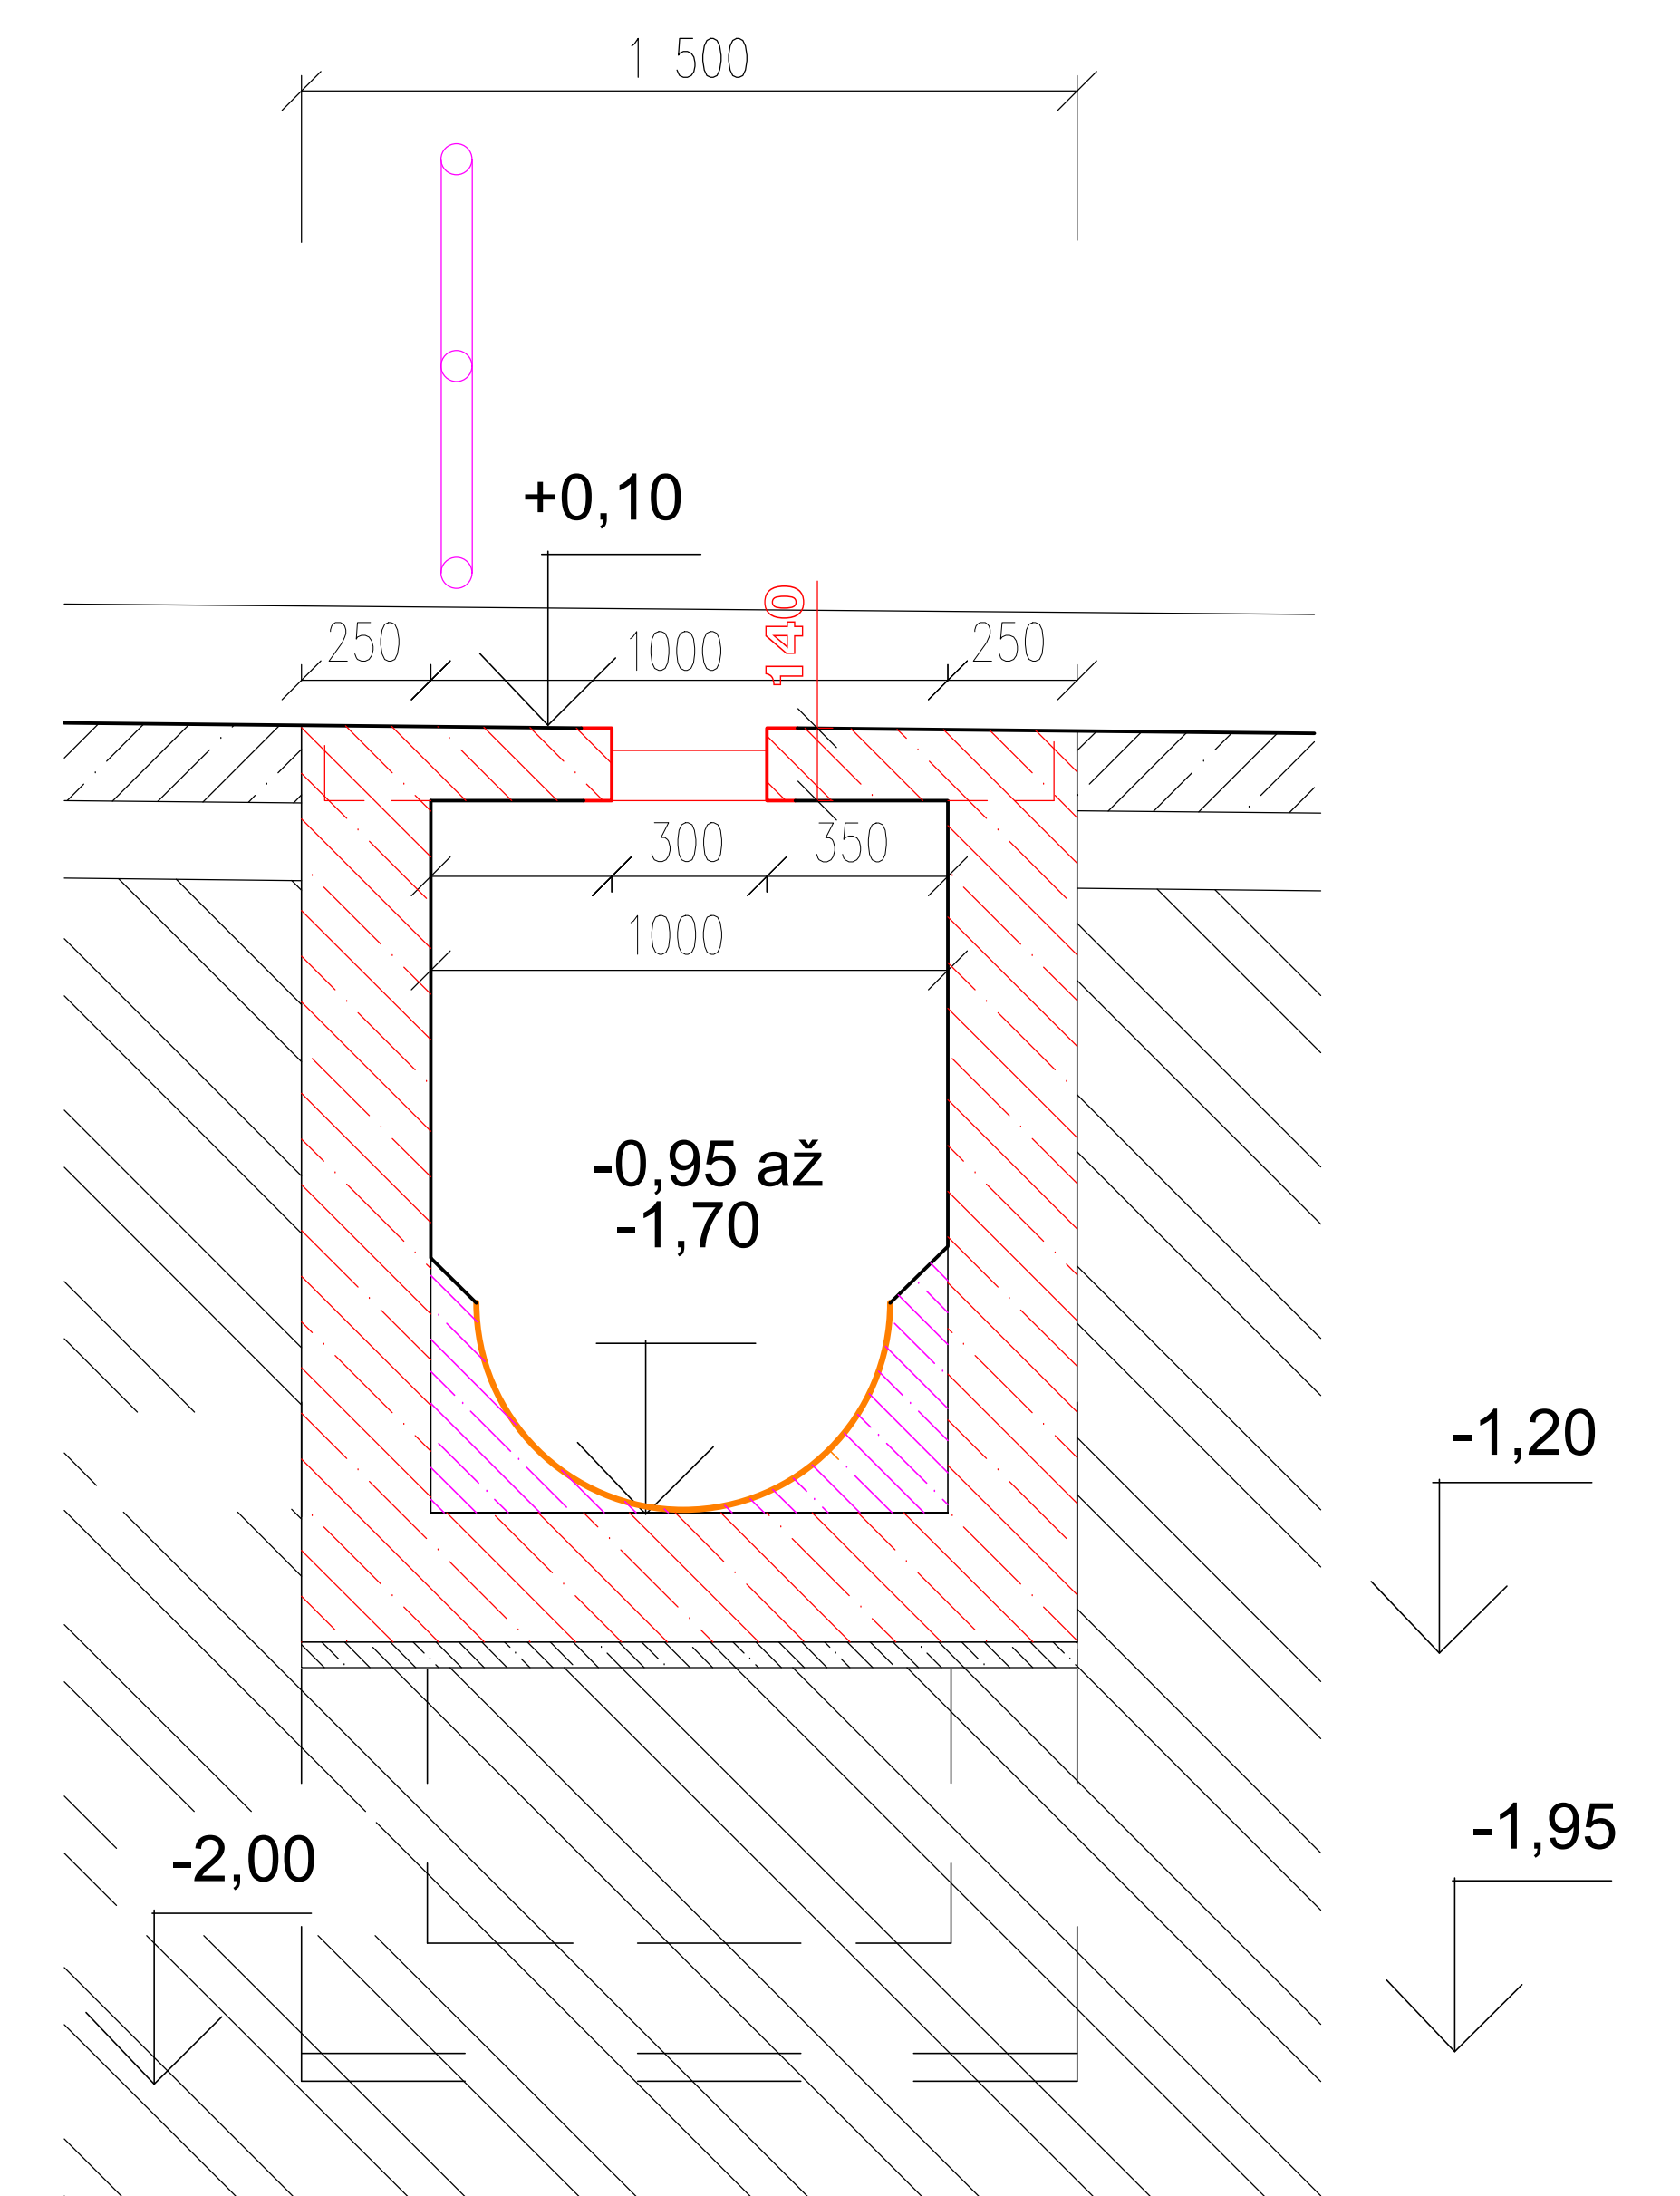
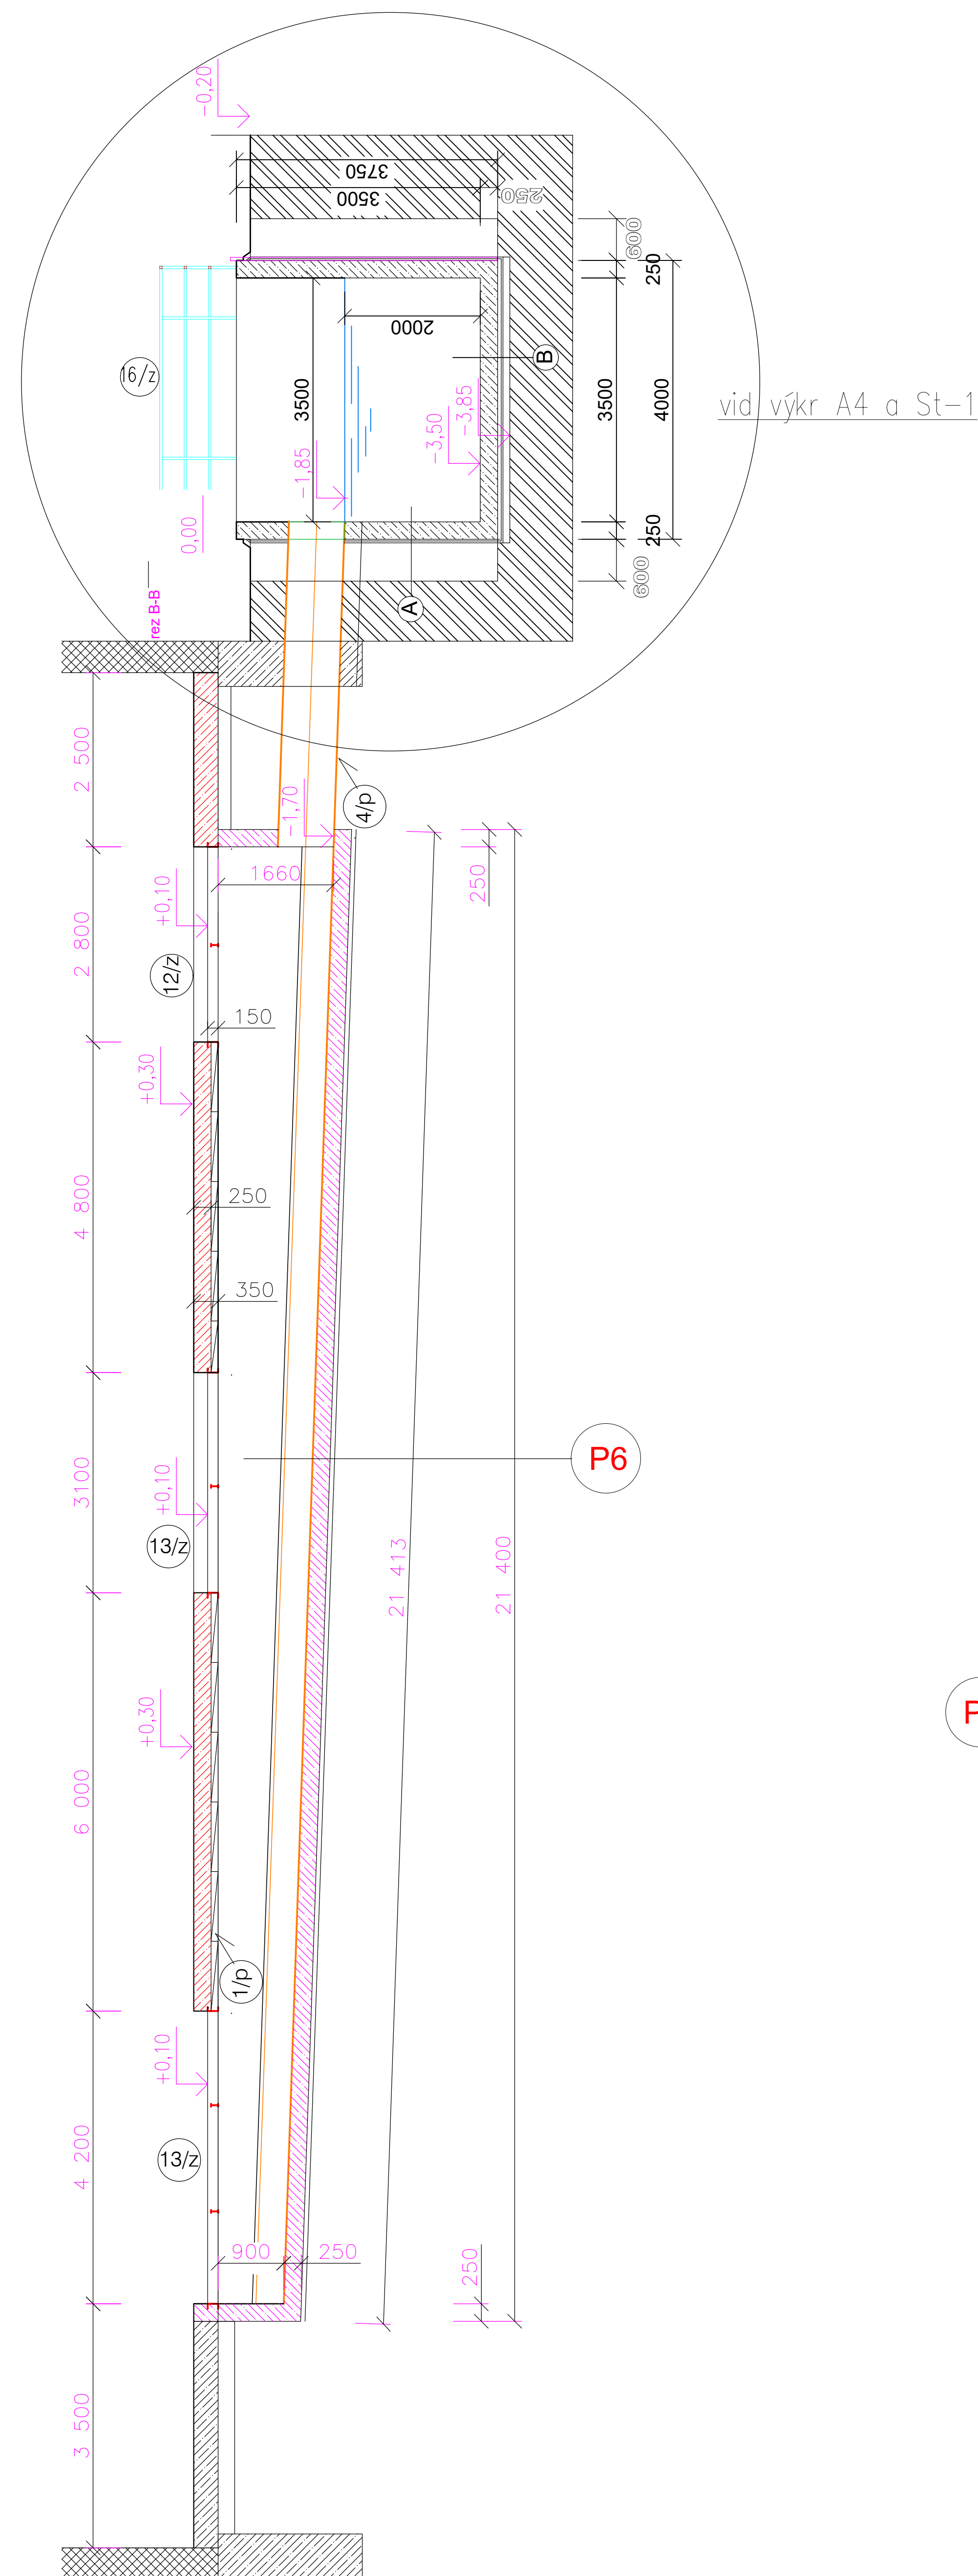


priečny rez PK1

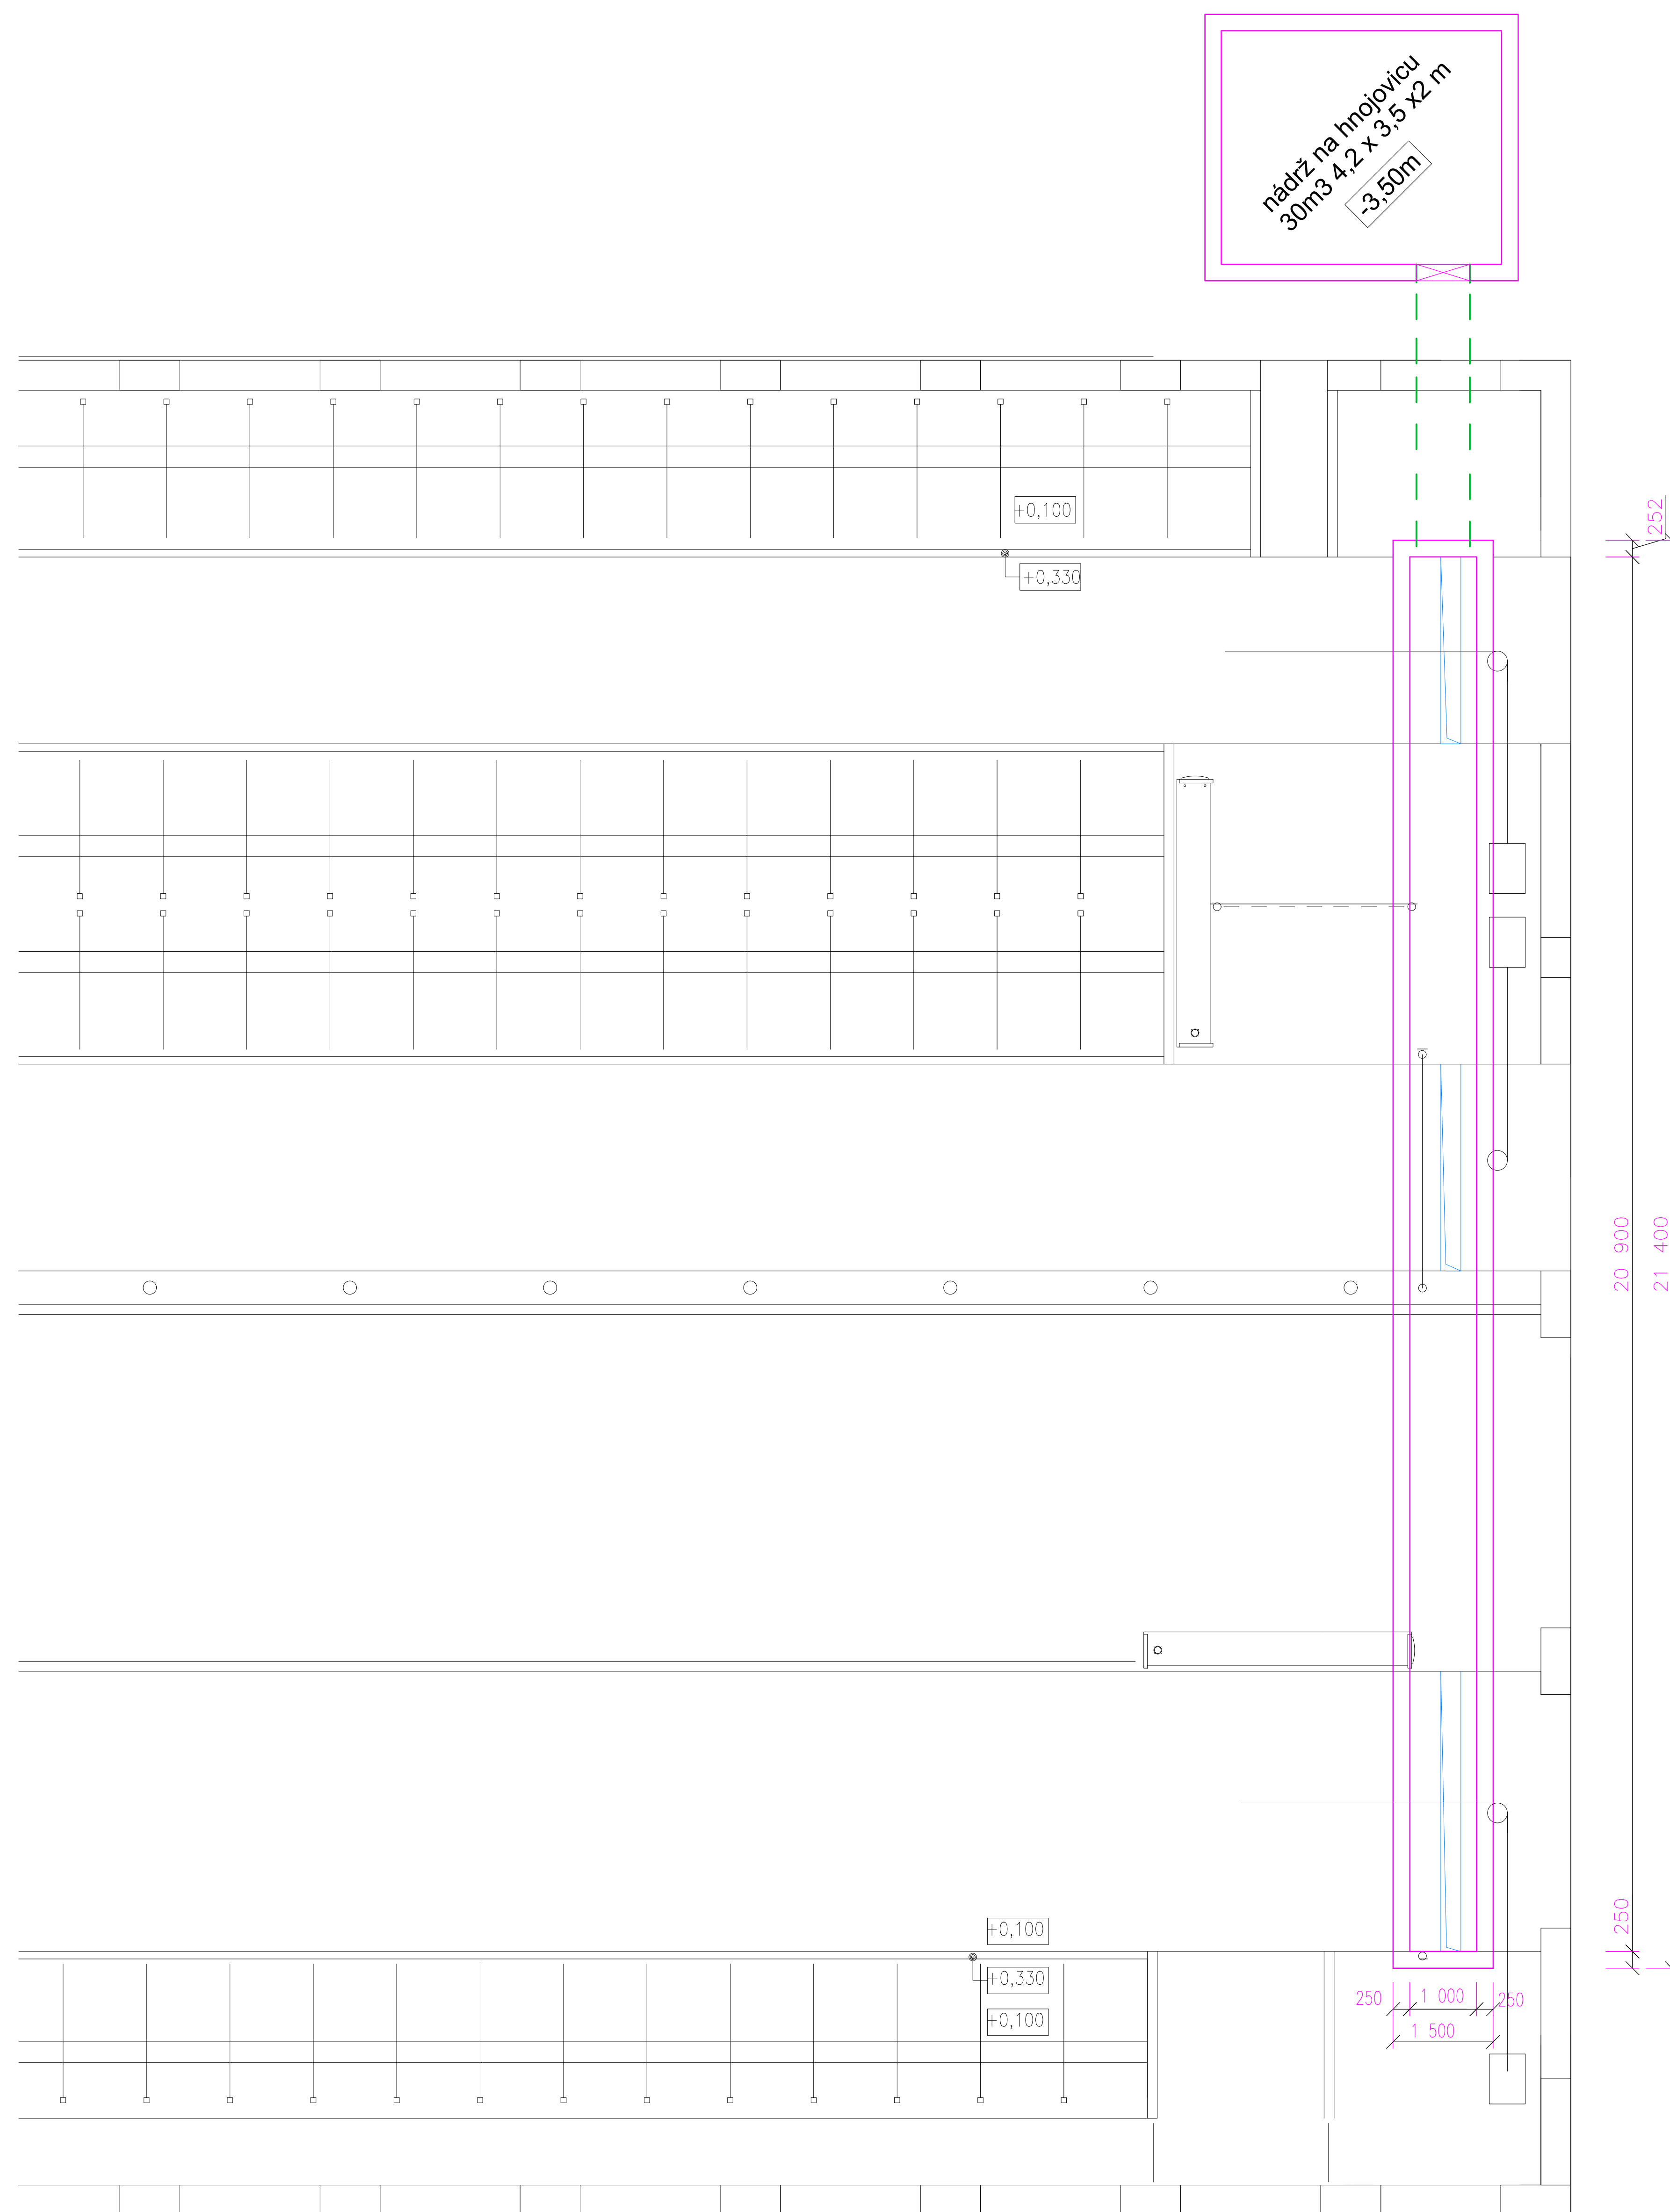

**P6** HNOJJOVICOVÝ KANÁL

- RÚRA PVC DN 800 V MIESTE KANÁLU PREREZANÁ NAPOLY
- VODOSTAVEBNÝ BETÓN C30/37 – XA1, XC4 – hr. 250 mm  
VYZTUŽENÝ OCELOU B500A, KRYTIE 50 mm
- PODKLADOVÝ BETÓN C 8/10 hr. 50 mm
- RASTLÝ TERÉN

### LEGENDA KONSTRUKCII

 – VODOSTAVEBNÝ BETÓN C30/37 – XA1, XC4 – hr. 250 mm

Betón : STN EN 206-1-C20/25-XC4, XD2(SK) - Dmax16-S4  
Výstuž: B 500B  
Krytie : 40 mm



AUTORIZOVANÝ ARCHITEKT-STAVEBNÝ INŽINIER		VYPRACOVAL		
ING. BALLA MIROSLAV		ING. BALLA MIROSLAV		
INVESTOR	Poľnohospodárske družstvo Žemberovce			
MIESTO STAVBY	hospodársky dvor: Selec			
NAZOV STAVBY	Modernizácia ustajnenia dojníc Kravín K8			
VÝKRES	Pôdorys základov - kanál			FORMÁT DÁTUM MIERKA STUP. DOK
				05/2022
				1:100
				A - 1