


VZOROVÝ PRIEČNY REZ
M 1:50

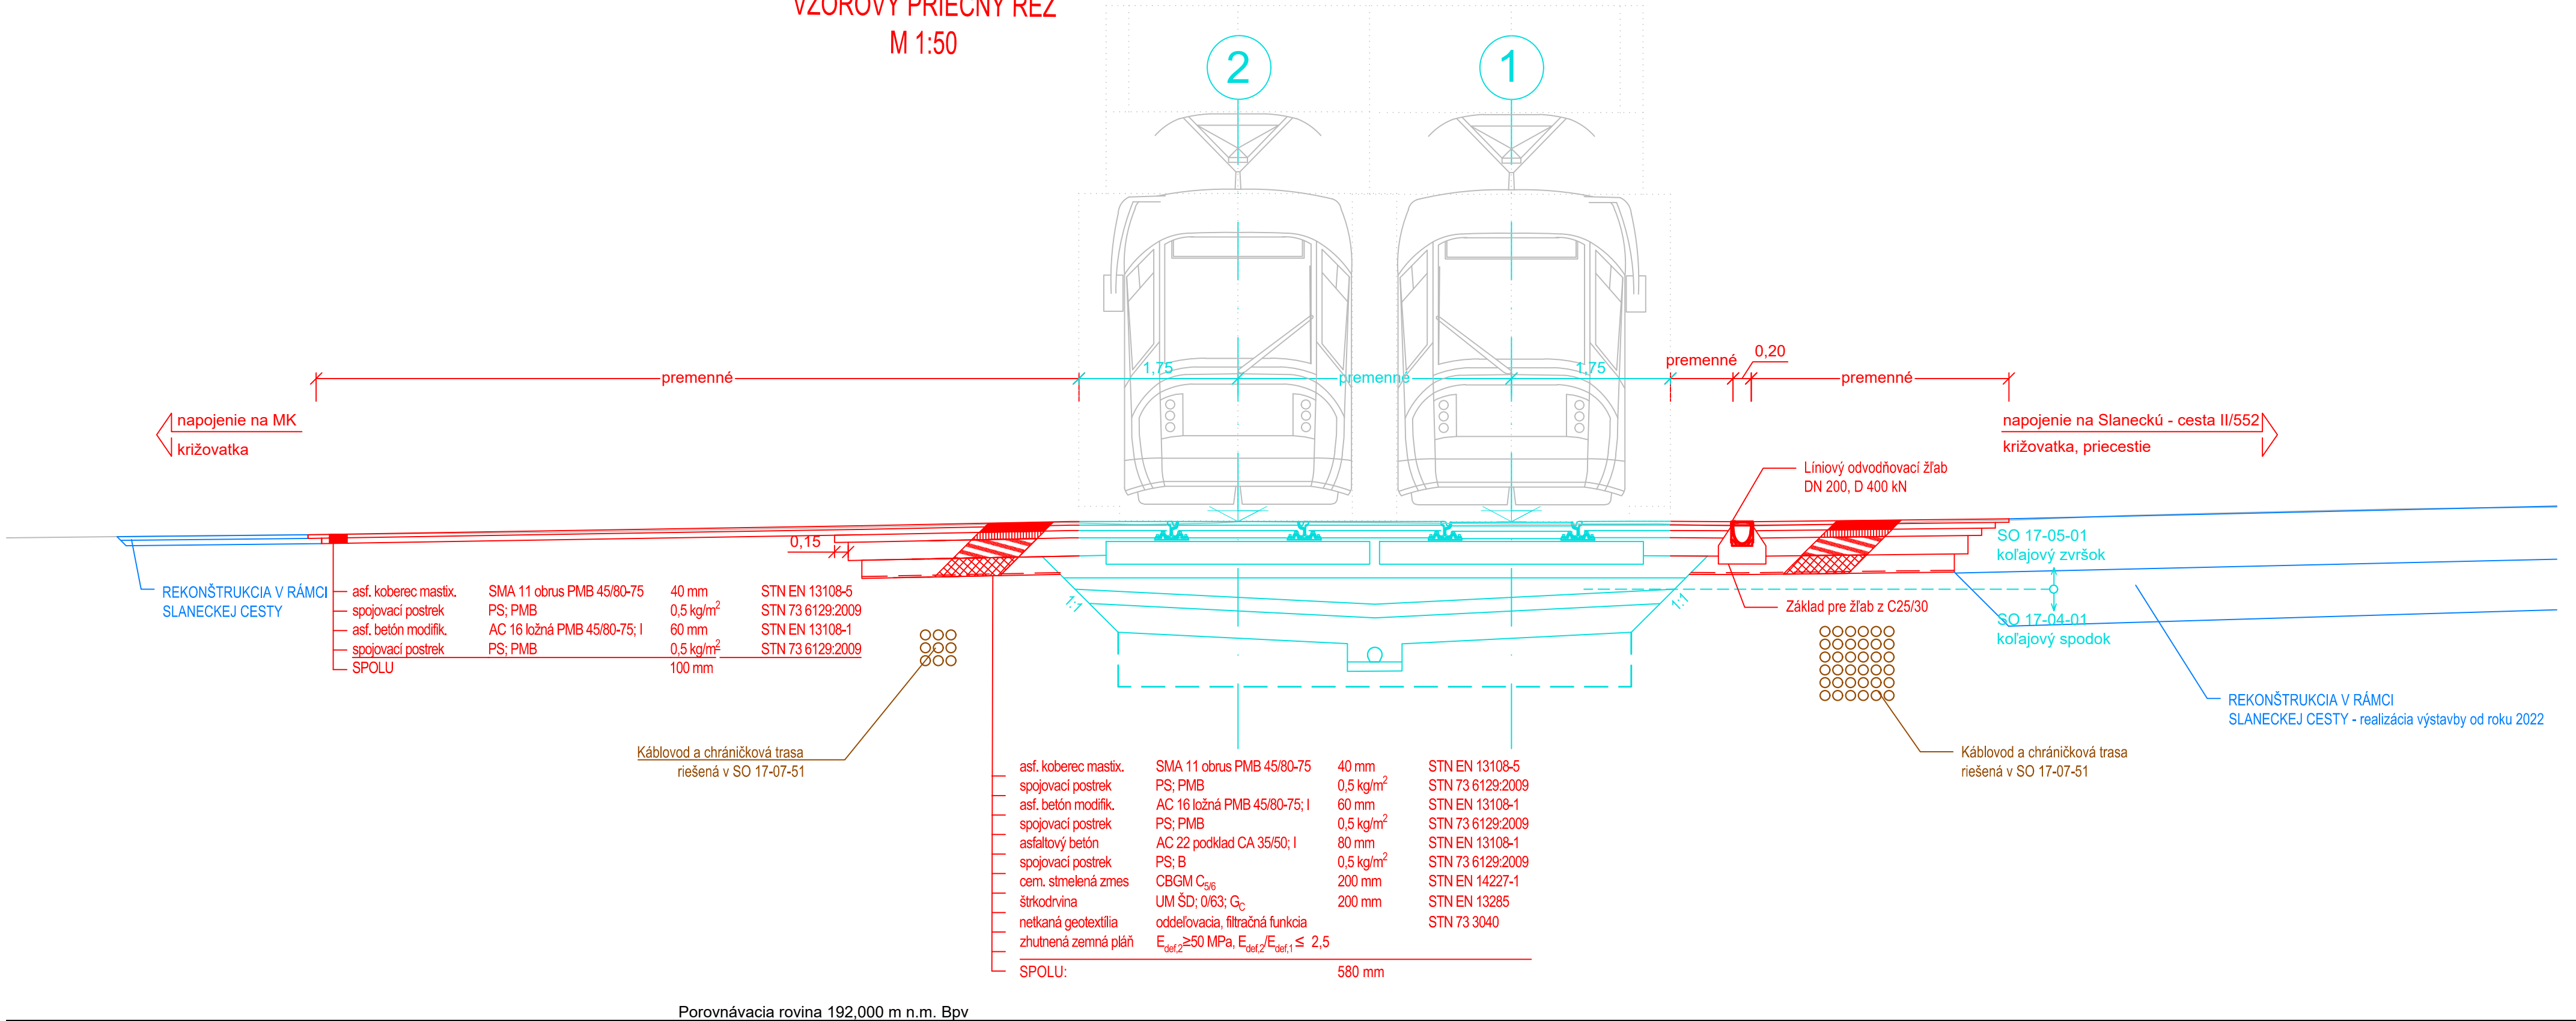

Výškový systém: Bpv
Súradnicový systém: S-JTSK v realizácii JTSK

Manažér projektu:	Ing. Ján Tóth		REMING CONSULT A.S. Trnavská cesta 27, 831 04 Bratislava DOPRAVOPROJEKT Kominárska 2-4, 832 03 Bratislava
Hlavný inžinier projektu:	Ing. Marek Balko		
Generálny projektant:	Združenie MET Košice		
Investor - stavebník:	KOŠICE Mesto Košice Trieda SNP 48/A 040 11 Košice	Základové číslo: 2016 Stupeň - účel: DSP	

Zodpovedný projektant objektu:	Ing. Marek Balko		SUDOP KOŠICE a.s. Žriedlová 1, 040 01 Košice
Navrhov - vypracoval:	Ing. Lenka Mandulová		
Kontroloval:	Ing. Marek Balko		
Kraj:	Košický	Okres:	Košice
Stavba:	KE, Modernizácia električkových tratí MET v meste Košice, 2. etapa		
UČS:	UČS 17 Ul. Slanecká, úsek trate križ. VSS (mimo) – Obratisko Važecká (mimo)		
Objekt/súbor:	SO 17-07-04 TÚ križ. VSS (mimo) – Obratisko Važecká (mimo), úprava Čingovskej ulice		
Názov prílohy:	Vzorový priečny rez		
Stupeň - účel:	DSP		
Základové číslo:	2016		
Dátum:	09/2022		
Počet A4:	4		
Mierka:	1:50		
Časť:	Súprava:		
Príloha:	3		