

LEGENDA

EXISTUJÚCI ST

polohop

NAVRHOVANÝ STA

K1: kol'ai - asfalt čierny


K2: komunikácia - asfalt čie









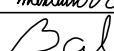
nayrhovaný stav

ns kol'aie

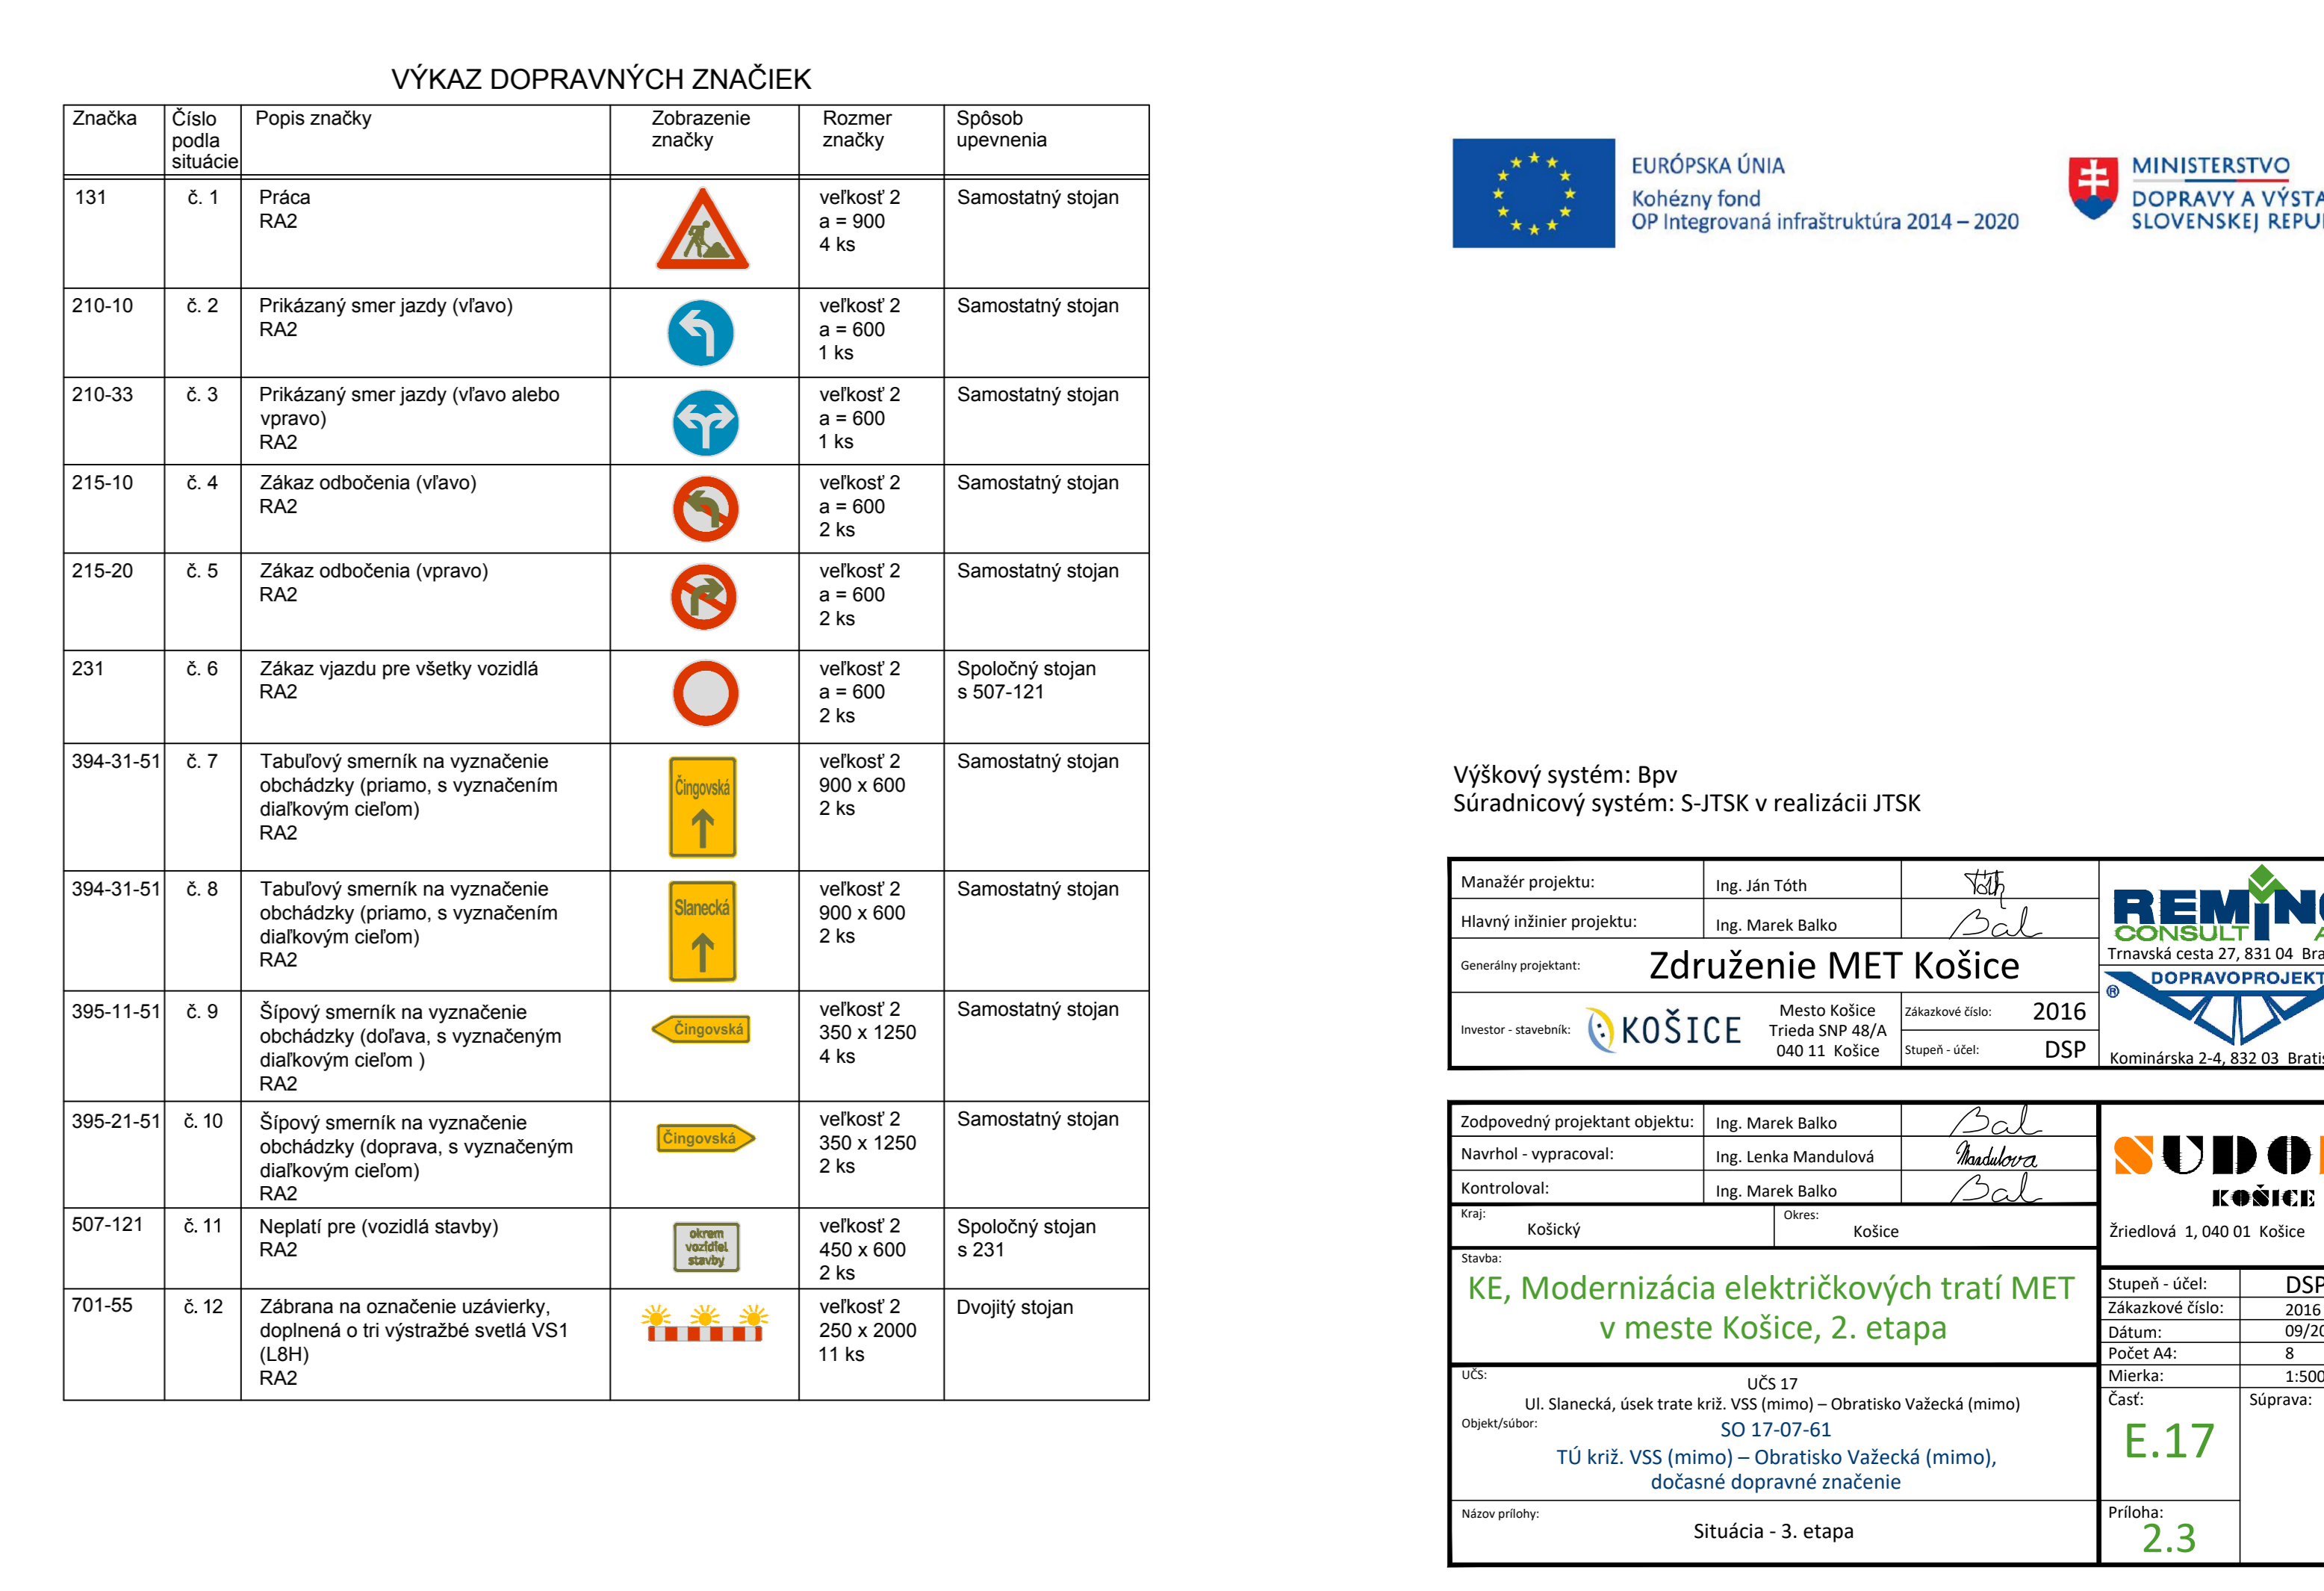vodorovné dopravné znače

traccche pr

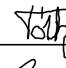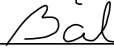

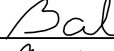		EURÓPSKA ÚNIA Kohézny fond OP Integrovaná infraštruktúra 2014 – 2020		 MINISTERSTVO DOPRAVY A VÝSTAVBY SLOVENSKEJ REPUBLIKY	
<p>Výškový systém: BpV Súradnicový systém: S-JTSK v realizácii JTSK</p>					
Manažér projektu:		Ing. Ján Tóth			
Hlavný inžinier projektu:		Ing. Marek Balko			
Generálny projektant:		Združenie MET Košice			
Investor - stavebník:		 Mesto Košice Trieda SNP 48/A 040 11 Košice		Zakazkové číslo: 2016 Stupeň - úcel: DSP	
		 Trnavská cesta 27, 831 04 Bratislava DOPRAVOVÉ PROJEKTY			
Zodpovedný projektant objektu:		Ing. Marek Balko			
Navrhovateľ - vypracoval:		Ing. Lenka Mandulová			
Kontroloval:		Ing. Marek Balko			
Kraj: Košický		Okres: Košice			
Stavba:					
KE, Modernizácia električkových tratí MET v meste Košice, 2. etapa					
ÚČS:		ÚČS 17			
Mesto Košice, ul. SNP 48/A, 040 11 Košice					
Stupeň - úcel:		DSP			
Zakazkové číslo:		2016			
Dátum:		09/20			
Počet A4:		8			
Mierka:		1:500			
Čiarka:		Súprava			

Výškový systém: Bpv
Súradnicový systém: S-JTSK v realizácii JTSK

Manažér projektu:	Ing. Ján Tóth	<i>Tóth</i>	
Hlavný inžinier projektu:	Ing. Marek Balko	<i>Balko</i>	
Generálny projektant:	Združenie MET Košice		
Investor - stavebník:		Mesto Košice Trieda SNP 48/A 040 11 Košice	Zakazkové číslo: 2016 Stupeň - úcel: DSP
Kominárská 2-4, 832 03 Bratislava			

Zodpovedný projektant objektu:	Ing. Marek Balko	<i>Balko</i>
Navrhov - vypracoval:	Ing. Lenka Mandulová	<i>Mandulova</i>
Kontroloval:	Ing. Marek Balko	<i>Balko</i>
Kraj: Košický	Oblasť: Košice	
Stavba:	KE, Modernizácia električkových tratí MET v meste Košice, 2. etapa	
ÚČS:	ÚČS 17 Ul. Slanecká, úsek trate križ. VSS (mimo) – Obratisko Važecká (mimo)	
Objekt/súbor:	SO 17-07-61 TÚ križ. VSS (mimo) – Obratisko Važecká (mimo), dočasné dopravné značenie	
Názov prílohy:	Situácia - 3. etapa	

Stupeň - účel:	DSP
Zakazkové číslo:	2016
Dátum:	09/2021
Počet A4:	8
Mierka:	1:500
Časť:	Súprava:
Príloha:	