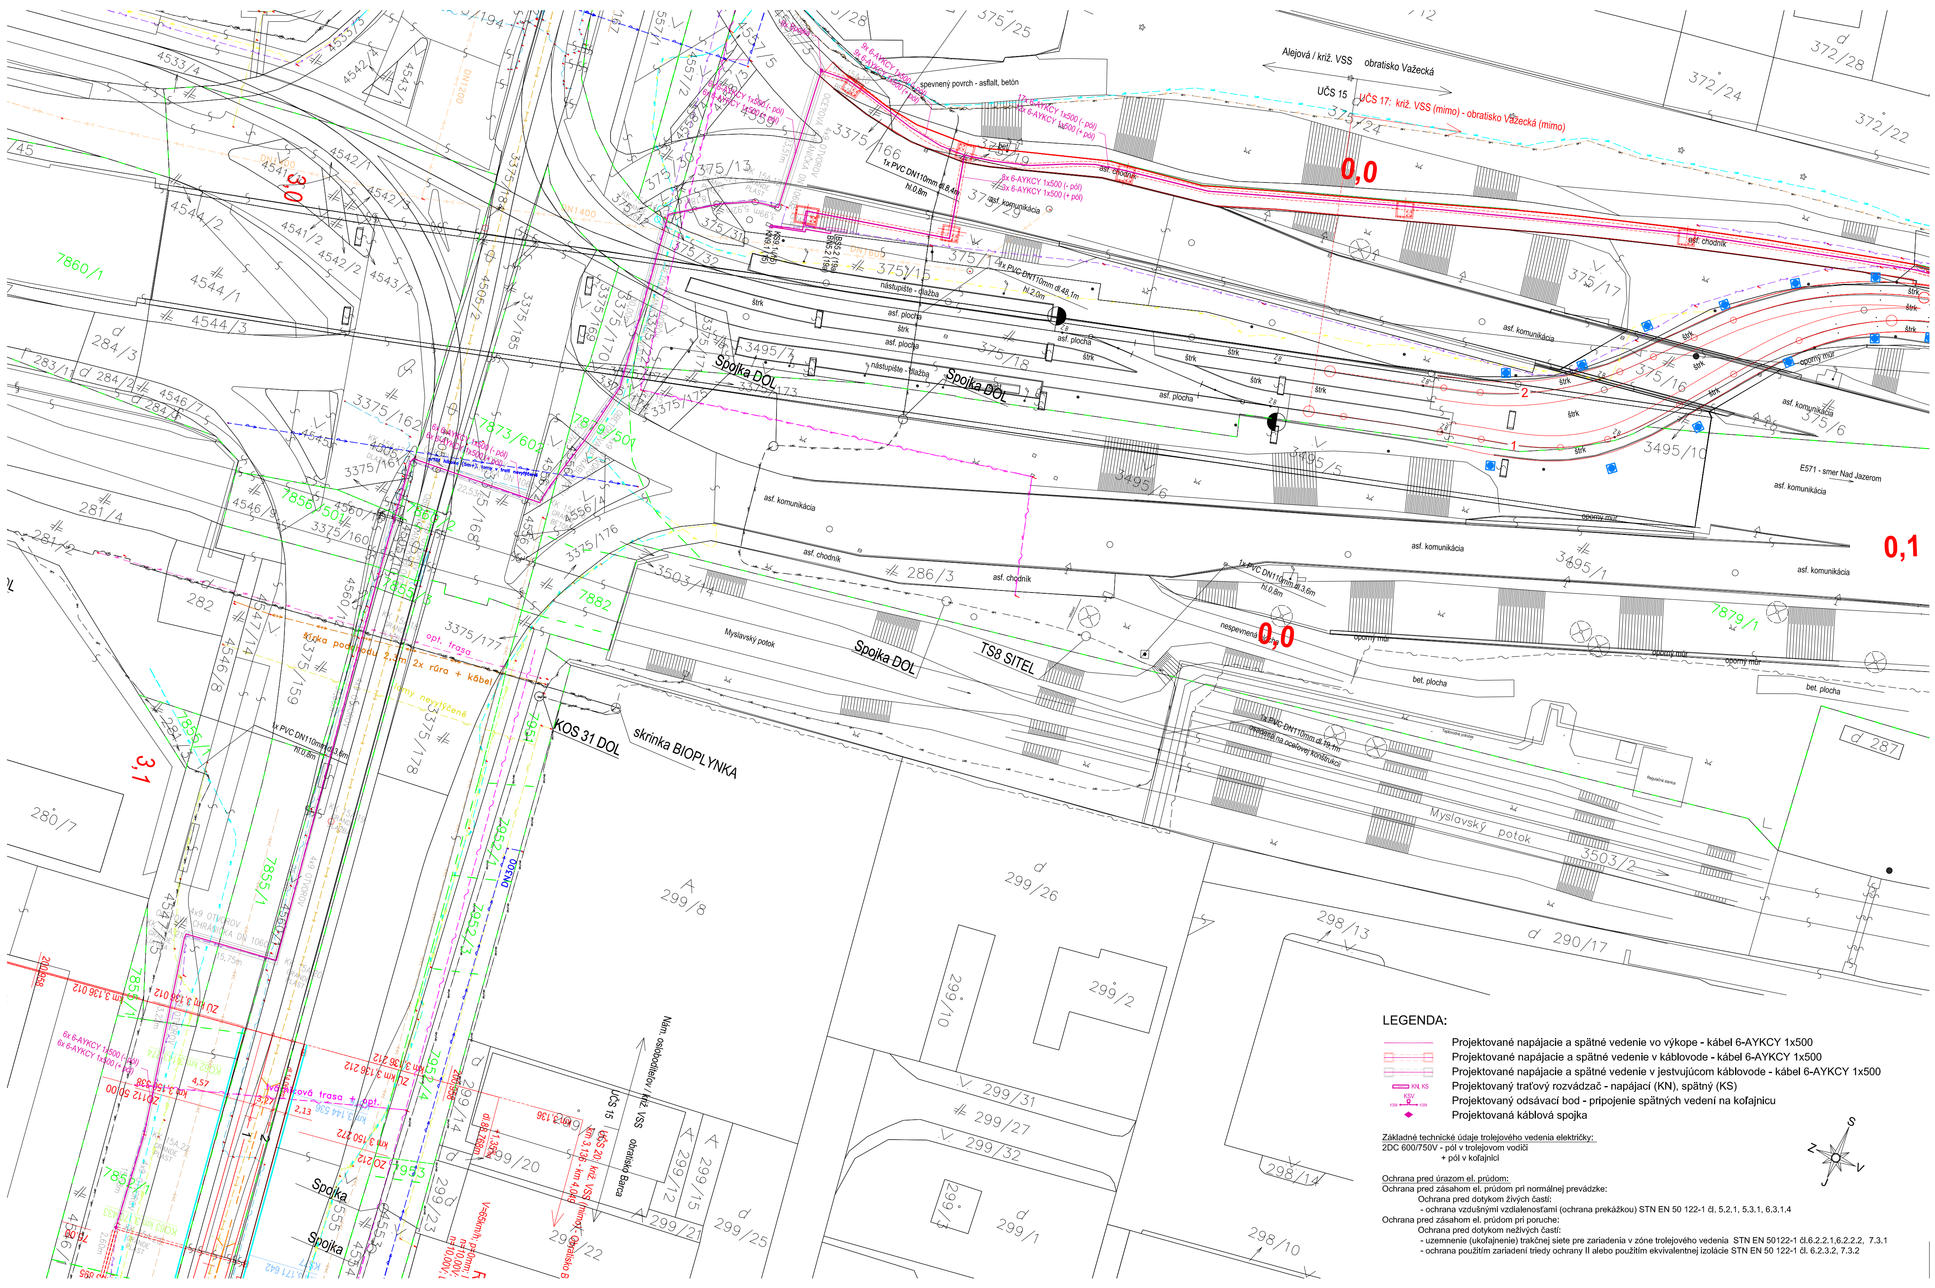
Alejová / križ. VSS obratisko Važecká
UČS 15
UČS 17: križ. VSS (mimo) - obratisko Važecká (mimo)
0,0
0,1
spevnený povrch - asfalt, betón
nespevnená plocha
asf. chodník
asf. komunikácia
asf. plocha
štrk
nástupište - dlažba
oporný múr
bet. plocha
Spojka DOL
TS8 SITEL
KOS 31 DOL
skrinka BIOPLYNKA
Myslavský potok
E571 - smer Nad Jazerom
obratisko Barca
Spojka
6x 6-AYKCY 1x500 (- pól)
6x 6-AYKCY 1x500 (+ pól)
1x PVC DN110mm dł.8.4m
1x PVC DN110mm dł.48.1m
1x PVC DN110mm dł.3.6m
1x PVC DN110mm dł.19.1m
hl.0.8m
hl.2.0m
hl.1.2m
Križka podbehu 2 cm
2x rúra + kábel
opt. trasa
rezervy nezhŕňané
DN300
DN1200
DN1400
7860/1
7873/602
7856/501
7882
7885/1
7879/1
