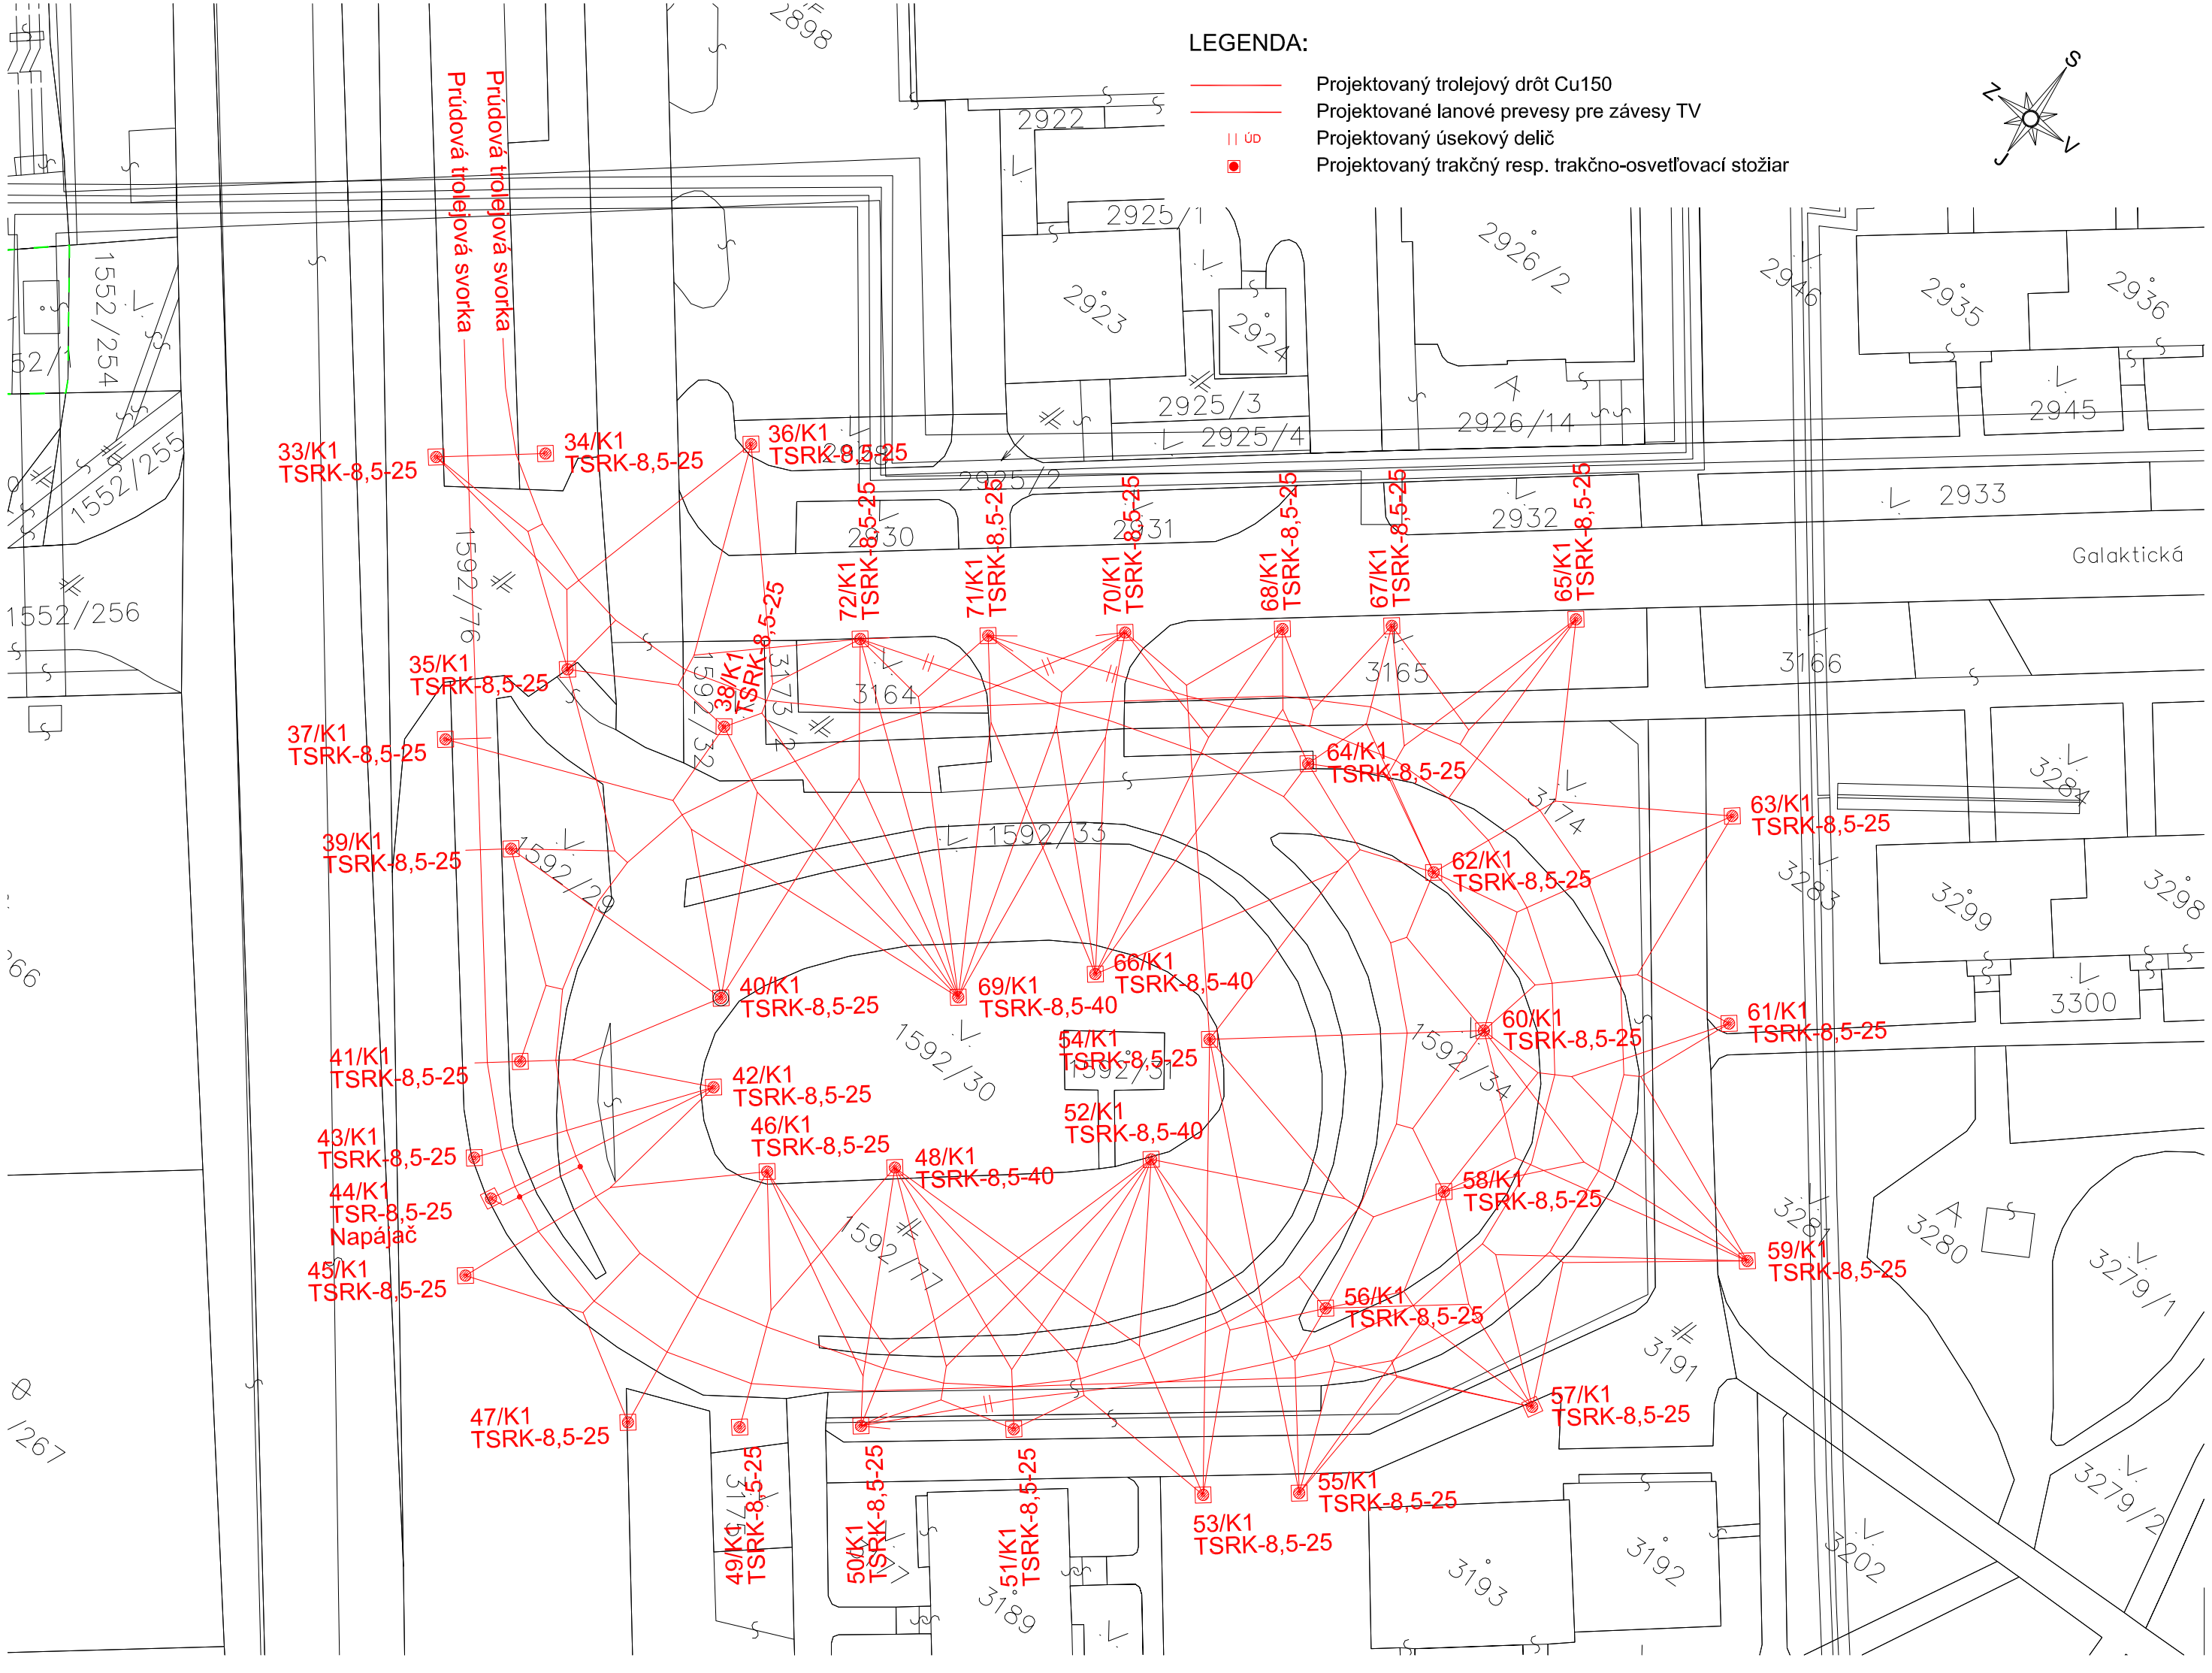

EURÓPSKA ÚNIA
Kohézny fond
OP Integrovaná infraštruktúra 2014 – 2020

MINISTERSTVO DOPRAVY A VÝSTAVBY SLOVENSKEJ REPUBLIKY

Výškový systém: Bpv
Súradnicový systém: S-JTSK v realizácii JTSK
Presnosť vytýčenia: STN 73 0422

Manažér projektu:	Ing. Ján Tóth	Tóth
Hlavný inžinier projektu:	Ing. Marek Balko	Bal
Generálny projektant:	Združenie MET Košice	
Investor - stavebník:	KOŠICE Mesto Košice Trieda SNP 48/A 040 11 Košice	Zákazkové číslo: 2016 / Stupeň - účel: DSP

REMING CONSULT A.S.
Trnavská cesta 27, 831 04 Bratislava
DOPRAVOPROJEKT
Kominárska 2-4, 832 03 Bratislava

Zodpovedný projektant objektu:	Ing. Peter Jacko
Navrhol - vypracoval:	Ing. Tomáš Vasiľ
Kontroloval:	Ing. Peter Jacko
Kraj: Košický	Okres: Košice

privel spol. s r.o.
Palkovičova 4
04001 KOŠICE

Stavba:
KE, Modernizácia električkových tratí MET v meste Košice, 2. etapa

UČS:	UČS 18 Obratisko Važecká
Objekt/súbor:	SO 18-26-01 Obratisko Važecká, trakčné vedenie
Názov prílohy:	Zjednodušená situácia

Stupeň - účel:	DSP
Zákazkové číslo:	2016
Dátum:	10/2022
Počet A4:	3
Mierka:	1:500
Časť:	E.18
Súprava:	
Príloha:	00