



SÚ - ŽST Šelpice  
km 9,014

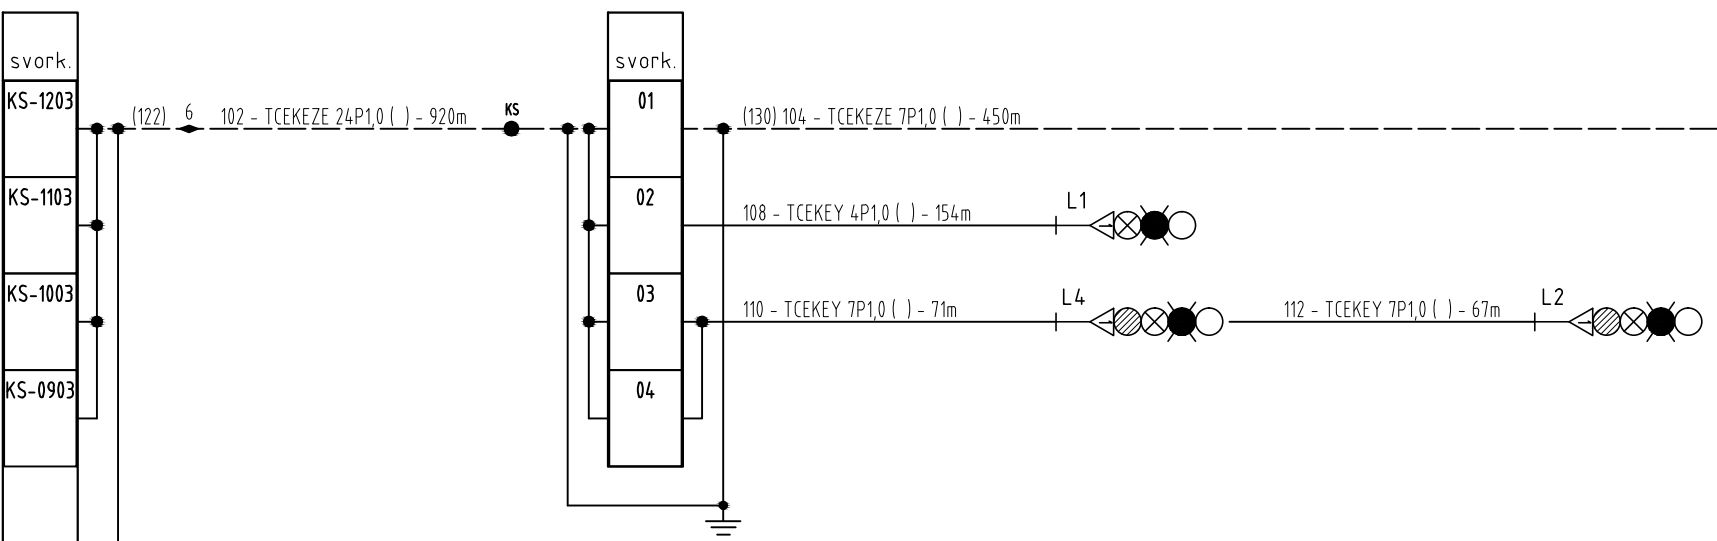


RM - St.2  
km 9,835

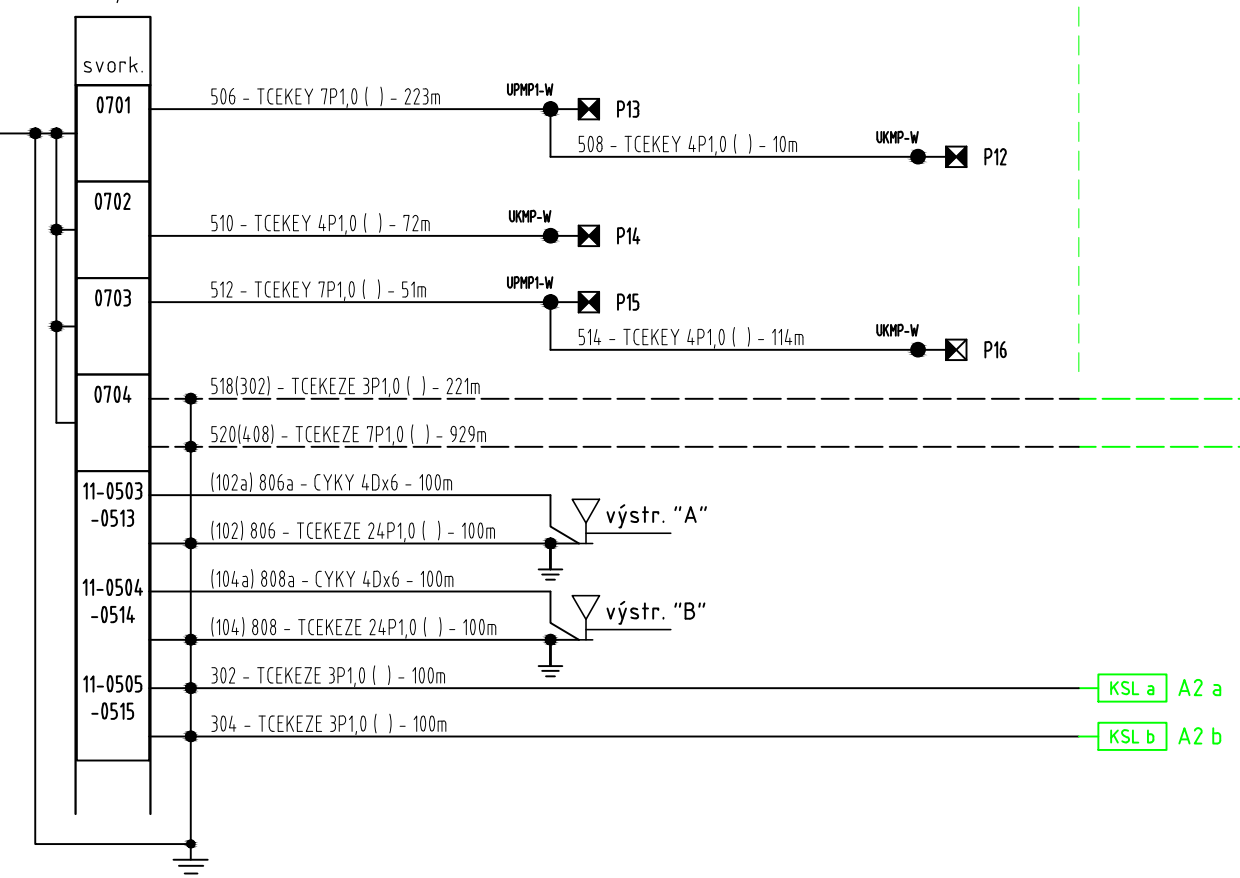

KSL a A2 a  
KSL b A2 b


1)

RD D2 - PZZ km 12,291

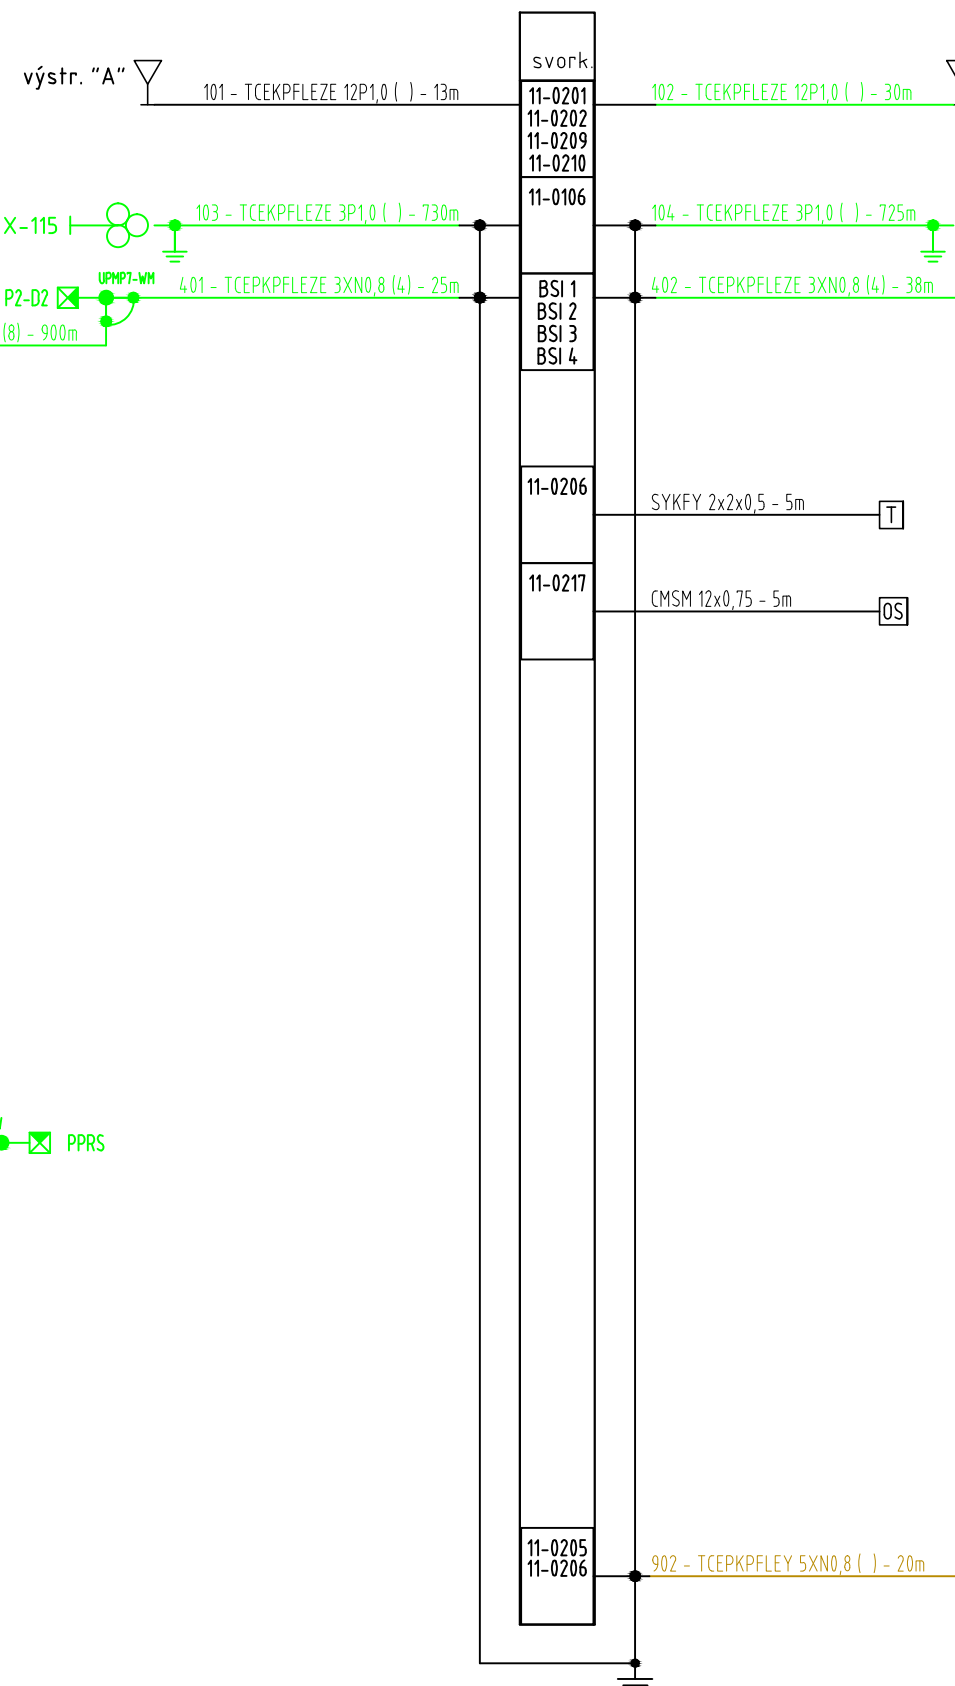


existujúci TK - TCEPKPPELEY 15XN0.8

RD B2 - PZZ km 13,486

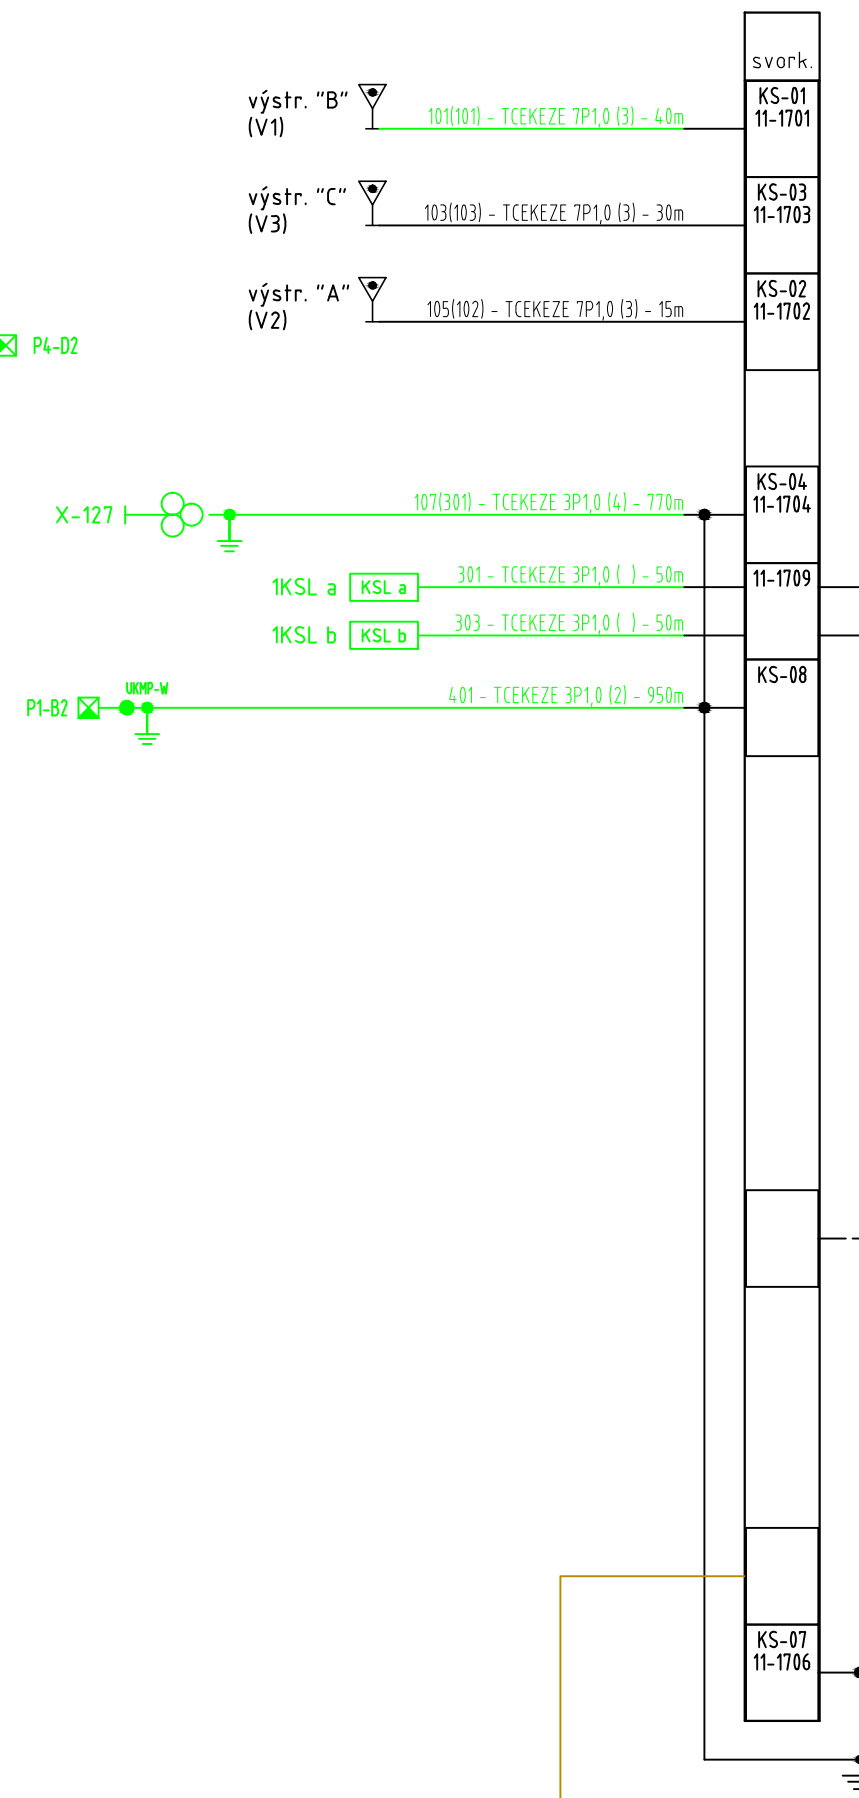

RD C2 - PZZ km 14,421

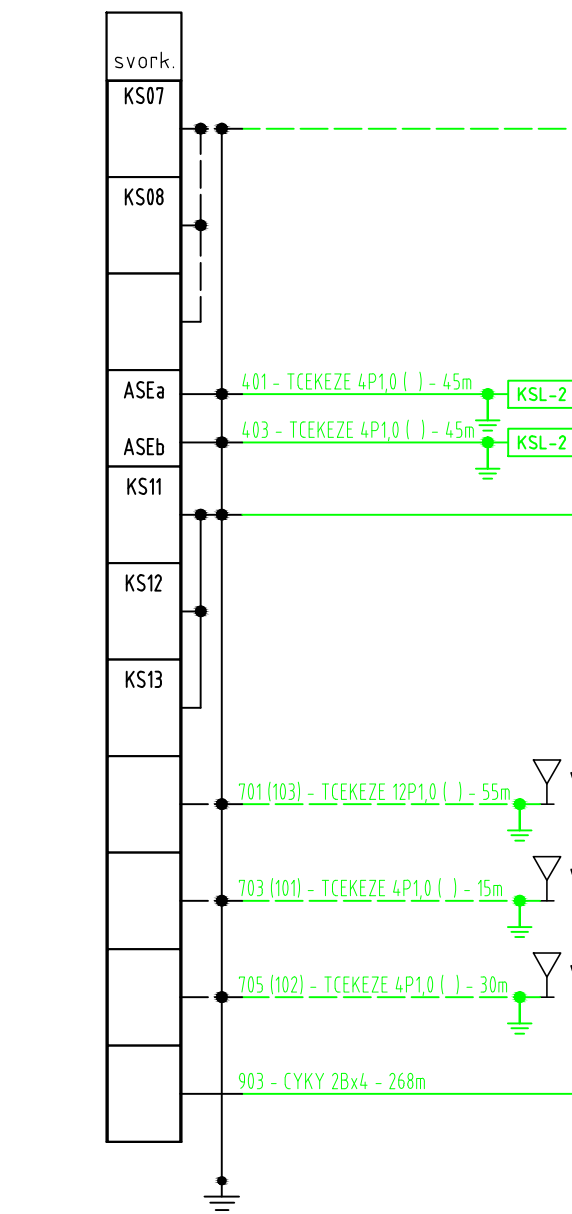

DBL

svork

01

103 - TCEKEZE 3P1.0 ( ) - 3m










KS1  
pred vstupom káblov  
do rel. miestnosti

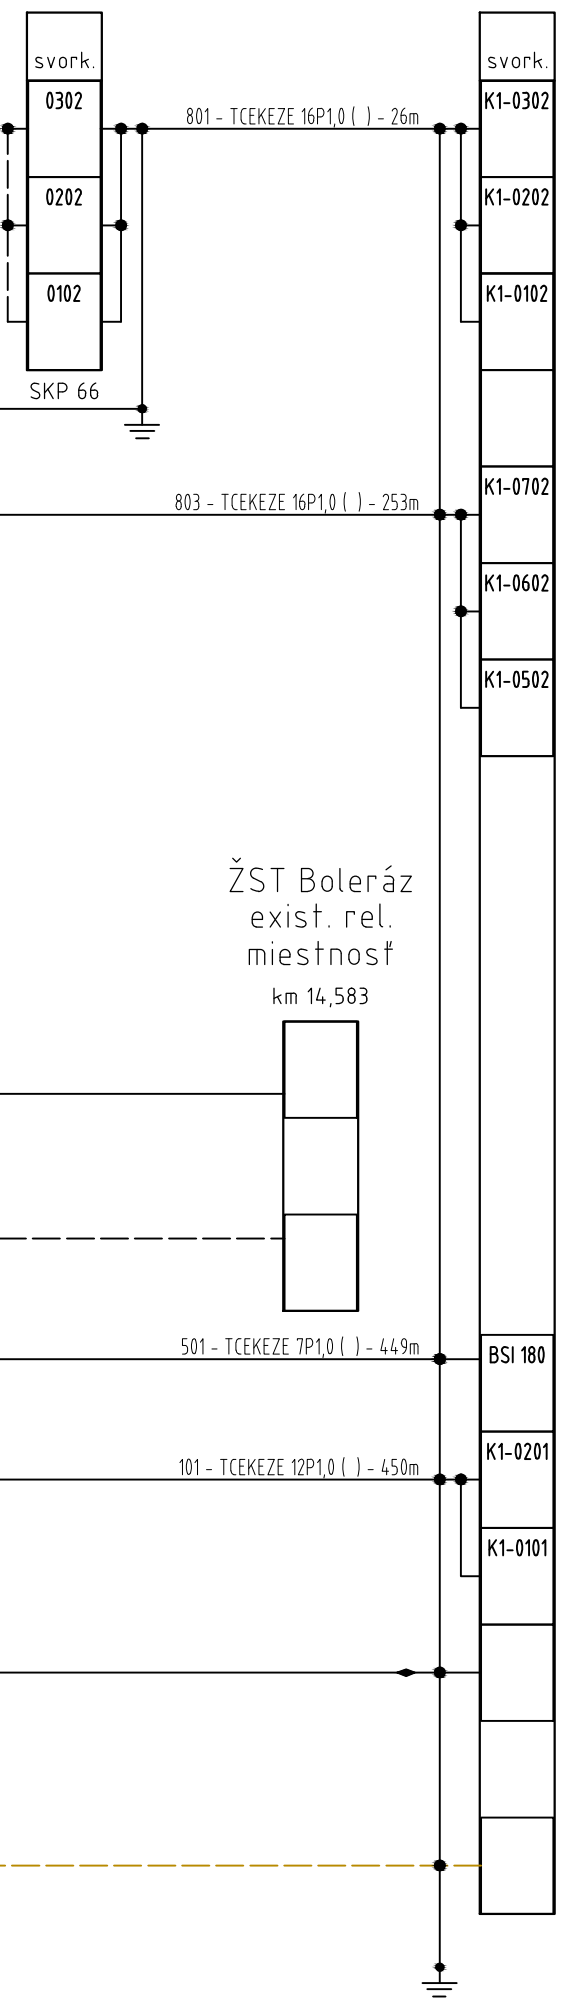

SÚ - ŽST Boleráz  
km 14,573



ŽST Boleráz  
exist. rel.  
miestnosť  
km 14,583

Poznámka:

- demontáž prvkov riešená v rámci tohoto PS
- 1) - káble ku KSL stojanom súboru ASE sa odkopú od začiatku výhybky č.8 a preložia tak, aby neboli narušené stavbou. V rámci rekonštrukcie žel. spodku a zvršku budú bez narušenia uložené späť.
- riešené v PS02 v oznm. zar.

Zodpovedný projektant stavby:	Ing. Peter Hvizdoš				
Kraj:	Trnavský	Oblasť:	Trnava	Generálny riaditeľ:	Ing. Slavomír Podmanický
Investor - stavebník:	Železnice Slovenskej republiky, Bratislava Klemensova 8, 831 61 Bratislava			Stupeň - účel:	DSPRS
Stavba:	Šelpice – Boleráz, KRŽŽ koľ.č.1			Základové číslo:	1808
Objekt (súbor):				Archívne číslo:	
				Dátum:	12/2018
PS 01 Šelpice - Boleráz, Úprava zabezpečovacieho zariadenia	Počet A4:	6x A4	Mierka:		
	Časť:	C	Súprava:		
	Názov prílohy:	Schematický kábový plán - demontáž			Príloha: