

SÚ - ŽST Šelpice
km 9,014

KO2
km 9,702

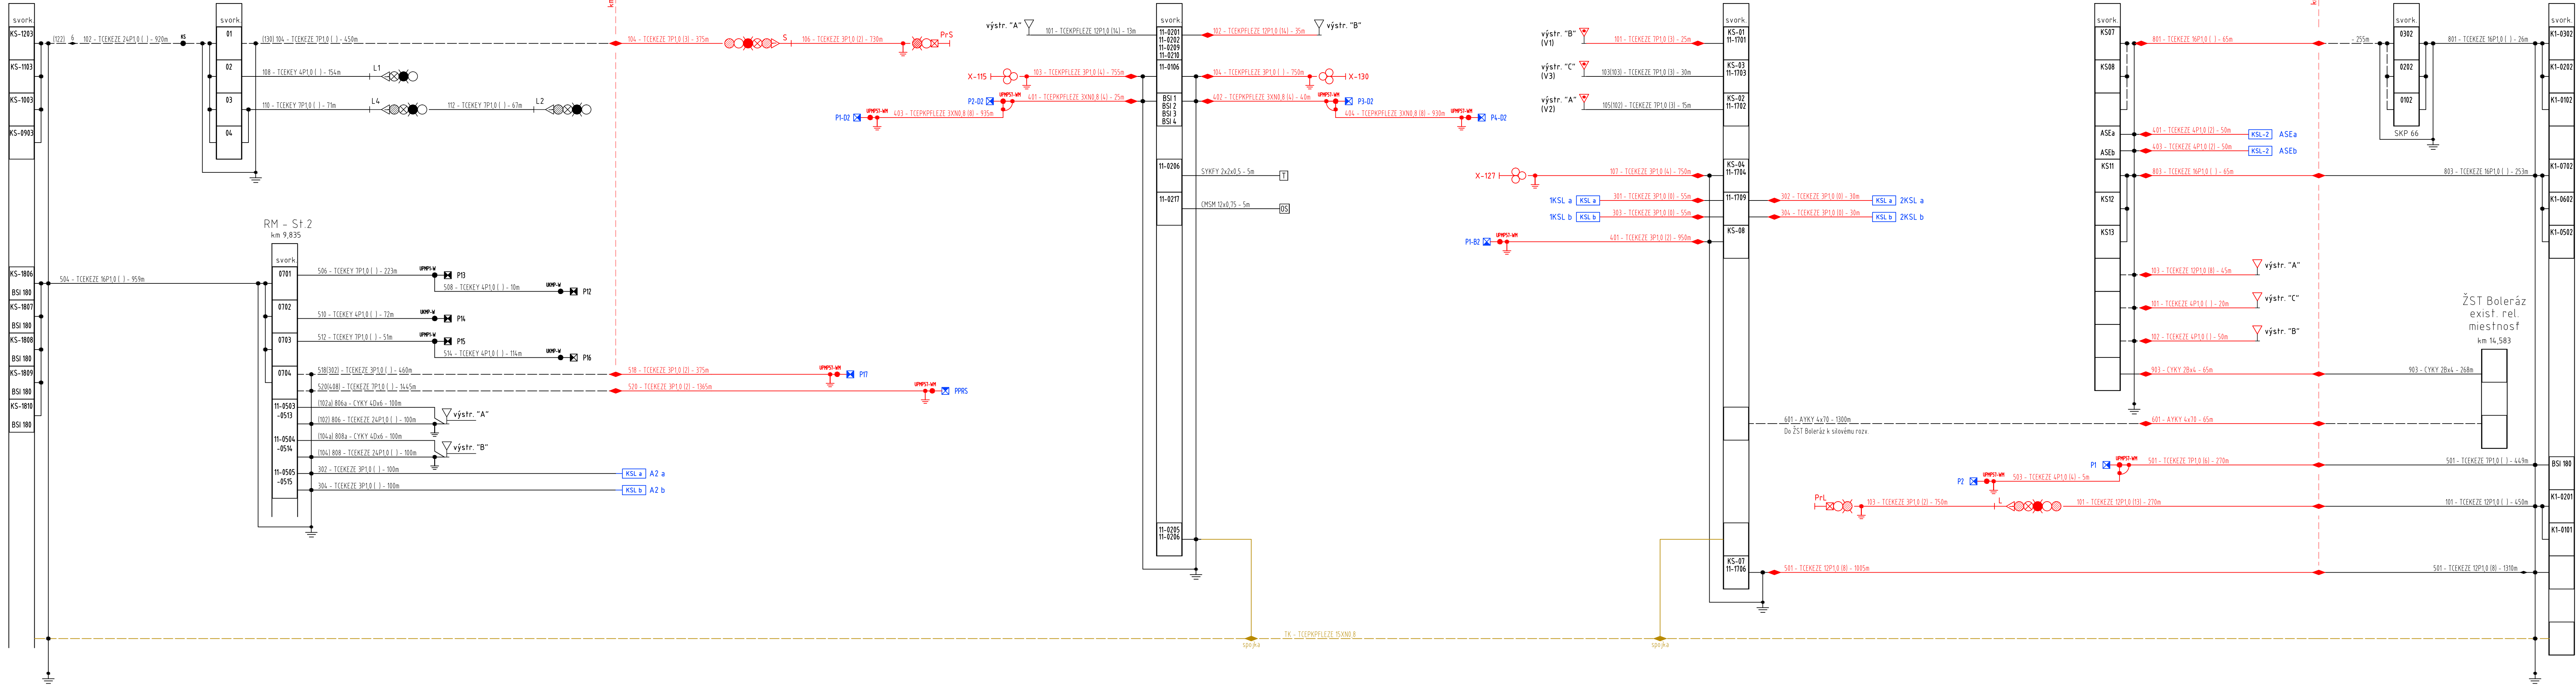
RD D2 - PZZ km 12,291

RD B2 - PZZ km 13,486

RD C2 - PZZ km 14,421



KS1
km 14,403

SÚ - ŽST Boleráz
km 14,573



Poznámka:

- - nové prvky zabezpečovacieho zariadenia
- - osadené pôvodné prvky zabezpečovacieho zariadenia
- - riešené v PS02 v oznm. zar.

Zodpovedný projektant stavby:	Ing. Peter Hvizdoš				
Zodpovedný projektant objektu:	Ing. Athos				
Návrhol - vypracoval:	Ing. Porthos				
Kontroloval:	Ing. Aramis				
Kraj:	Trnavský	Oblasť:	Trnava	Generálny riaditeľ: Ing. Slavomír Podmanický	
Investor - stavebník:	Železnice Slovenskej republiky, Bratislava Klemensova 8, 831 61 Bratislava			Stupeň - úcel:	DSPRS
Stavba:	Šelpice – Boleráz, KRŽŽ kol'.č.1			Základové číslo:	1808
				Archívne číslo:	12/2018
				Počet A4:	6x A4
				Mierka:	
Objekt (súbor):	PS 01 Šelpice - Boleráz, Úprava zabezpečovacieho zariadenia			Časť:	Súprava:
Název prílohy:				C	Príloha:
Schematický káblový plán - konečný stav					