

DRUH POVRCHU ÚZEMIA:
KATASTRÁLNE ÚZEMIE:
KRAJ:

ORNÁ PŮDA
V. RUSKOV
KOŠICKÝ

Pozdĺžny profil: P11 M 1:1000/100
Rozsah: km 0,00000 - km 1,100

SKLONOVÉ POMERY:

ZMENA PRIEČNEHO SKLONU:

ZROVŇAVACIA ROVINA=138m


KÓTY NIVELETY:

KÓTY TERÉNU:

Výškový systém:B.p.v
STANIČENIE:

VZDIALENOST PR. REZOV:

SMEROVÉ POMERY:

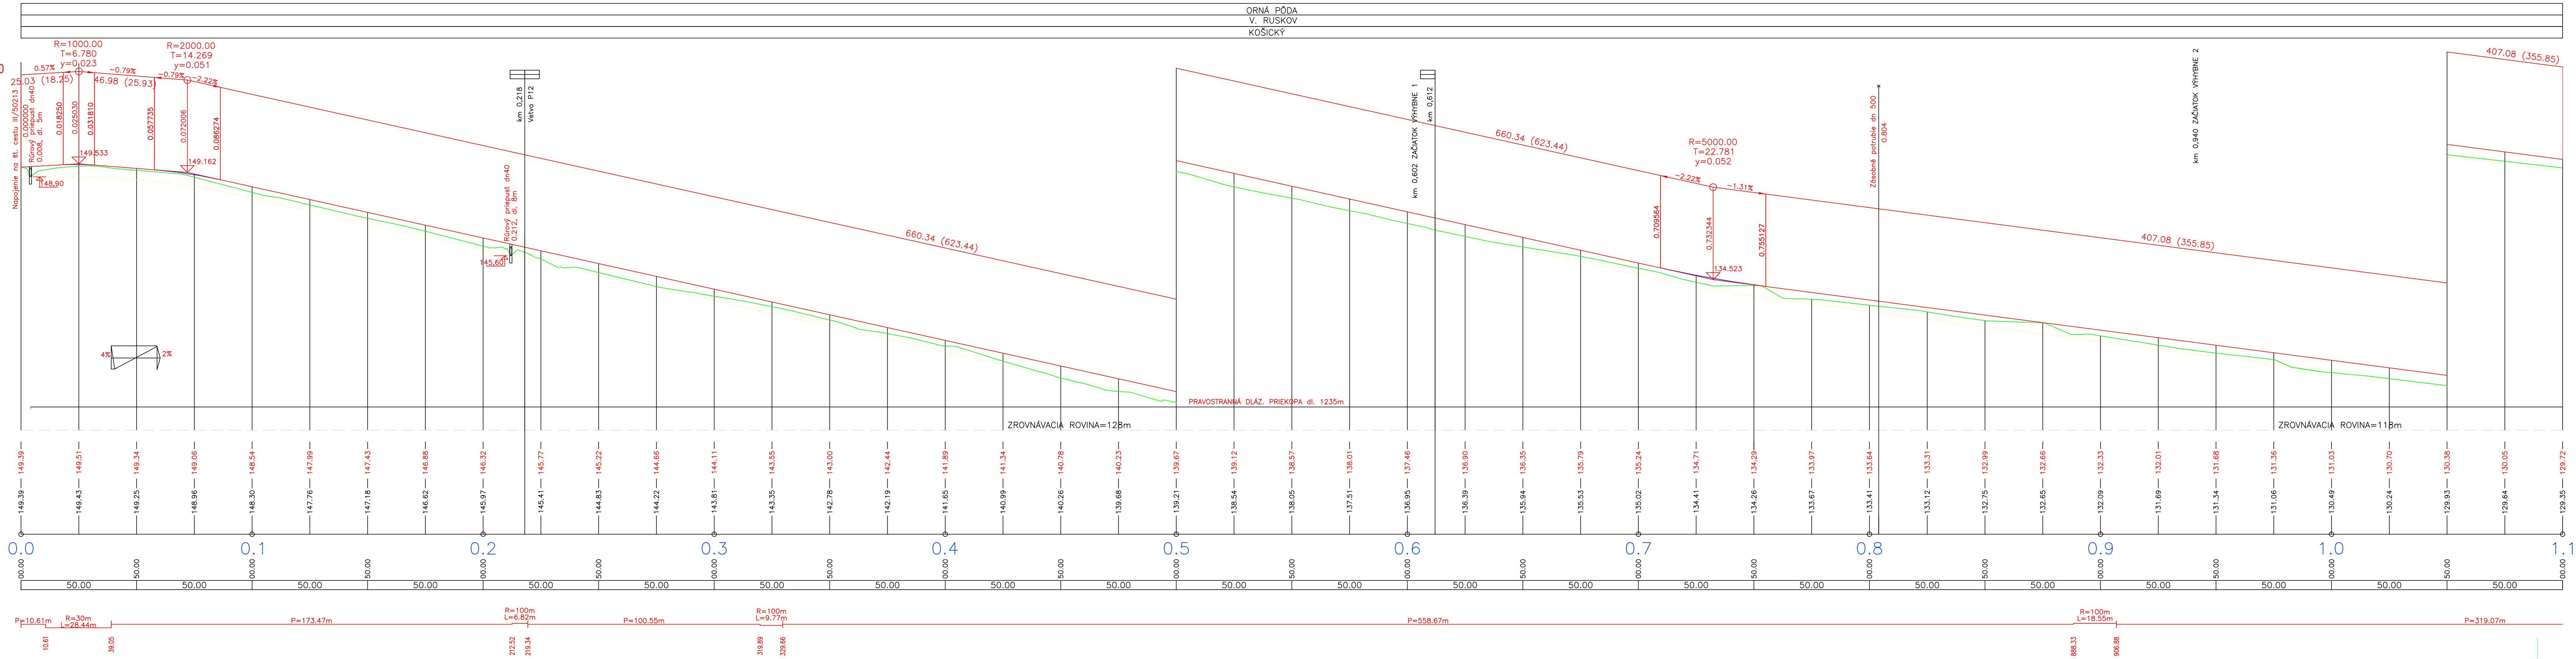

YPRACOVANÉ : DANKANINOVÁ	PROJEKTANT : DANKANINOVÁ	Dankaninová Drahošlava	
KRESIL : DANKANINOVÁ	HLAVNÝ PROJEKTANT:	Užhoradska 35, 07101 Michalovce	
STAVBA : PPU VEĽKÝ RUSKOV-Projekt poľných ciest		Formát :	6 x A4
OBJEDNAVATEĽ: Ministerstvo pôdohospodárstva SR		Dátum :	05/2008
OBJEKT : SO 11 - POĽNÁ CESTA - P11		Čís.zak. :	2008 - 01
ČASŤ : D - STAVEBNÁ	DIEL : STR	Ťažba :	Projekt pre stav. povolenie
OBSAH : POZDĽŽNY PROFIL, st. 0,0-1,100		Mierka :	1 : 1000/100
		Číslo výk.:	6.1