

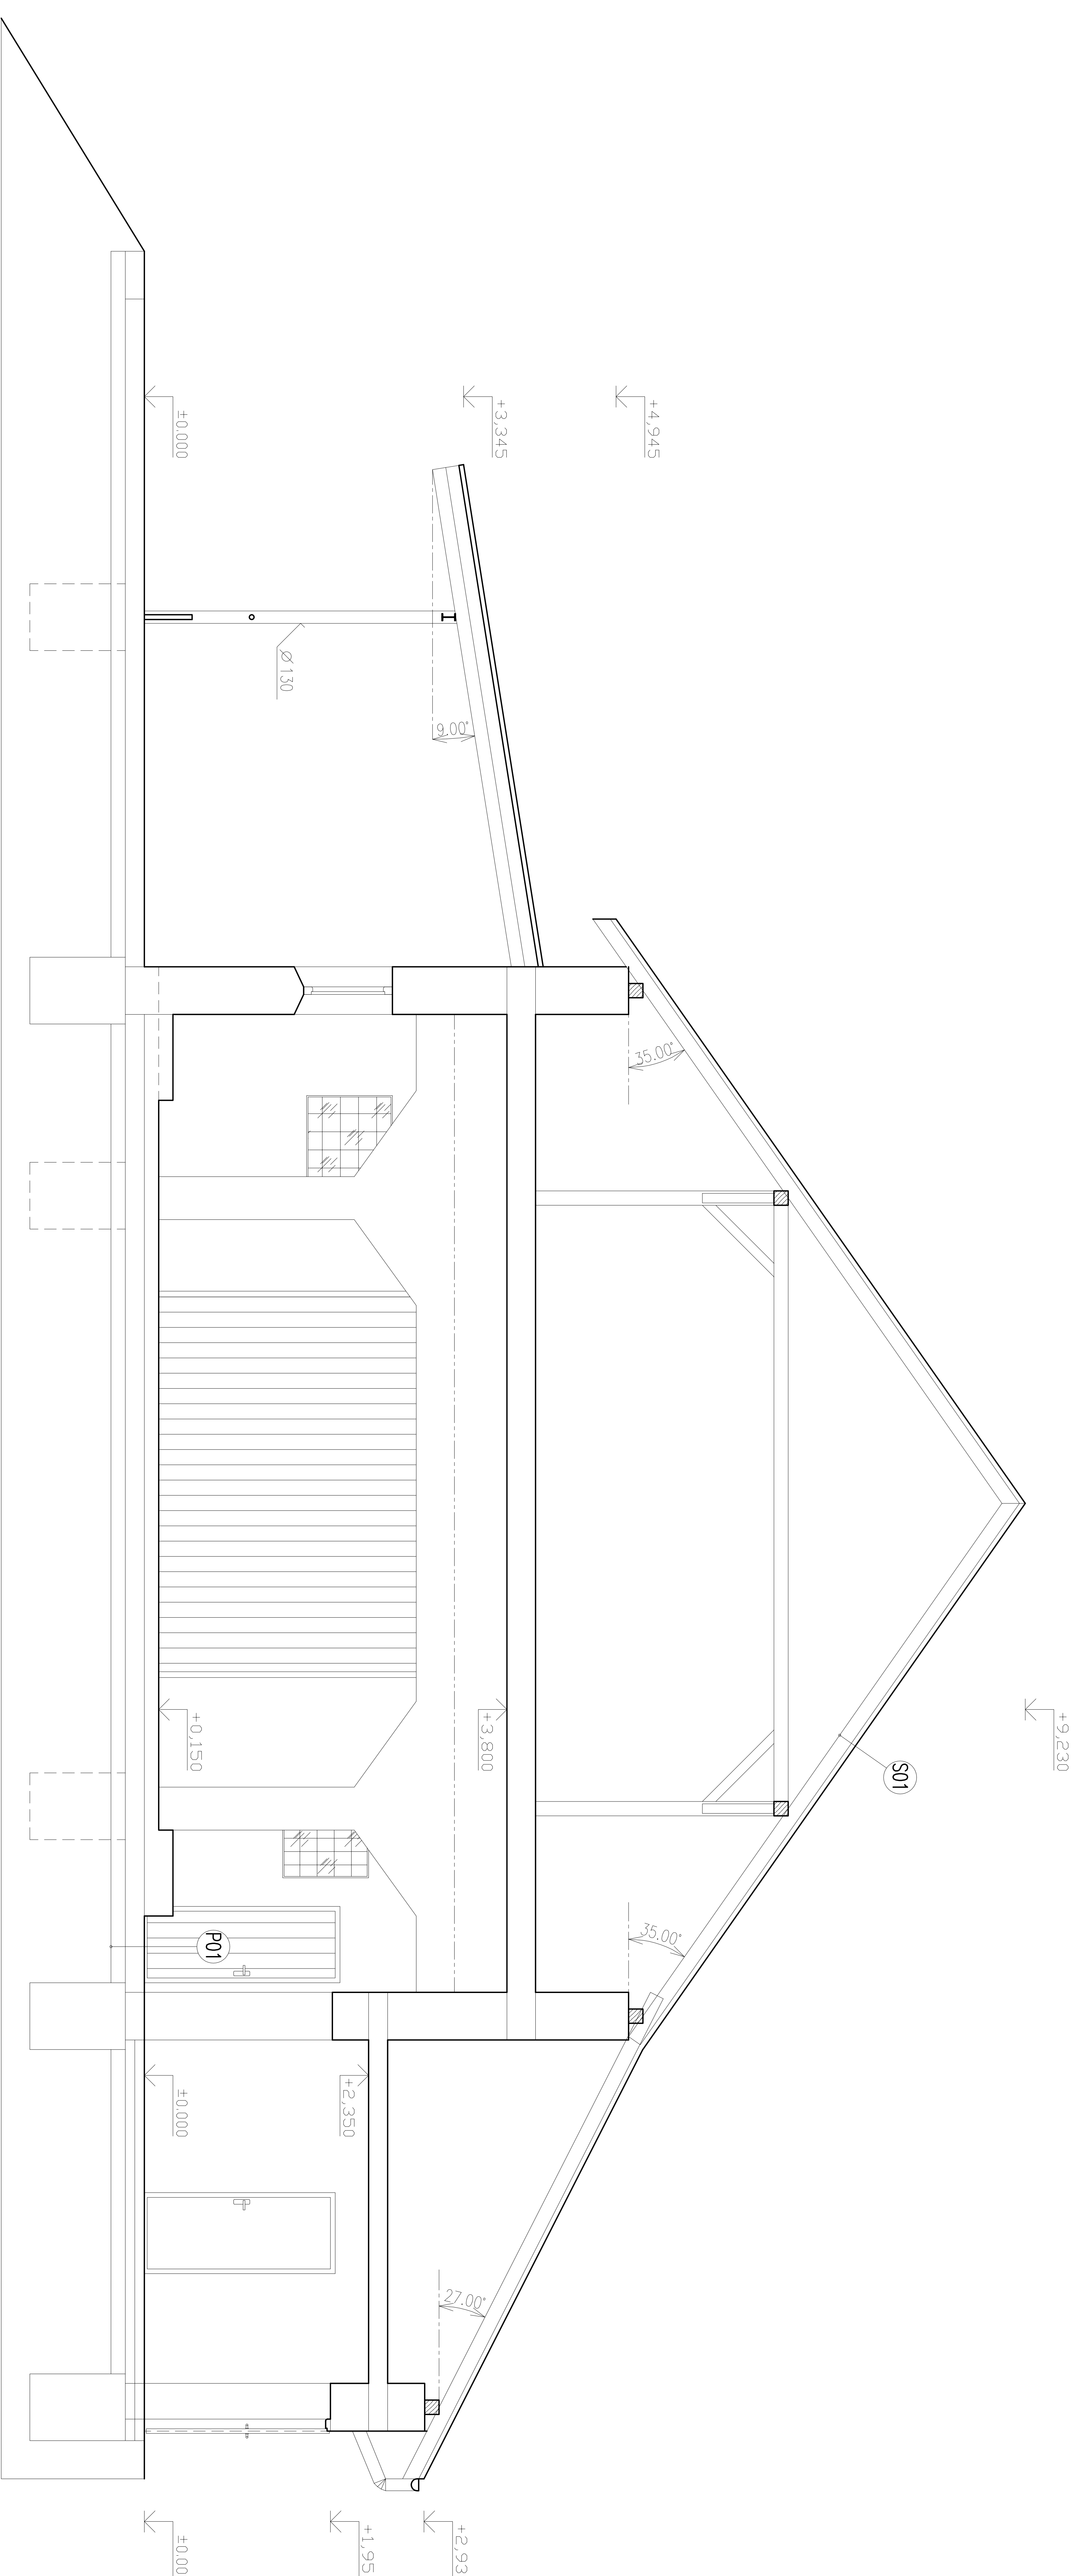


# VPIS SKLADIEB STROPNÝCH, PODLAHOVÝCH A STREŠNÝCH KONŠTRUKCIÍ

- P01  BETÓNOVÝ POTER  
STROKOVÝ NÁSTUP  
NÁSTUP TEREN
- S01  KERAMICKÁ PÁLENA, DRÁŽKOVÁ KRYTINA  
DREVENÉ LÁTOVANE  
DREVENÉ KROKVE  
PODŠTĚLENÝ FIBRESTOR



# REZ A-A

Táto projekčová dokumentácia bola zhotovená pomocou LEGALNEHO softwaru AutoCAD LT 2010 (Serial No 391-26604147) od spoločnosti Autodesk, Inc., 111 Melvin Parkway, San Rafael, CA 94903, USA

±0,000 = 240,000 m.n.m

VÝŠKOVÝ SYSTÉM : BPV

Autor	Ing. Michal SLOBODNIK Autorizovaný stavebný inžinier SKS1 reg. číslo 4260H1 kategória inžinier pre konštrukcie pozemných stavieb	<b>PROMOST s.r.o.</b> 985 56 Gajdošova Vieska 73 prev. nám. republiky 26, 984 01 Lúčeňec tel. +421 47 43 53 264 mobil 0903 811 902 http://www.promost.sk e-mail: promos@stomline.sk, promos@szm.sk
Zodp.projektant	Ing. Michal SLOBODNIK	
Vypracoval	Ing. Michal SLOBODNIK	
Kreslil	Ing. Lukáš MRVÁK	
Stavebník:	EURO-SEB s.r.o., 962 66 Sebechleby	
Stavba:		
Dátum	03.2015	
Stupeň	PROJEKT STAVBY	
Číslo záznamu	MS-08-2015	
Poznámka		
Formát	04x44	

## K2 USTAJŇOVACÍ OBJEKT SEBECHLEBY

Obsah:	REZ A-A	STAV STAV	Mierko:	1:75	Čvykč:	E-03
--------	---------	-----------	---------	------	--------	------