


LEGENDA MATERIÁLOV

OZNAČENIE	DRUH POVRCHOVEJ ÚPRAVY	POPIS ZAKLADNÉHO MATERIÁLU POUŽITÉHO PRI ÚPRAVE POVRCHU	MATERIÁL KONČNEJ ÚPRAVY POVRCHU	FARBA KONČNEJ ÚPRAVY POVRCHU	TECHN. NORMA KATALÓG
U1	OMIETKA FASÁDY	ŠTUKOVÁ VÁPENOCEMENTOVÁ OMIETKA	ŠTUKOVÁ VC OMIETKA	farba BIELÁ	
U2	DREVENÝ OBRKLAD	DREVENÉ DOSKY	OLEJOVÝ NÁTER	farba HNEĎÁ	
U3	DVERE	DREVENÉ DOSKY	OLEJOVÝ NÁTER	farba HNEĎÁ	
U4	KLAMP, PRVKY STRECHY, ŽLABY A ZVODY	OCELOVÝ POZINKOVANÝ PLECH S hr. 0,60 mm	BEZ POVRCHOVEJ ÚPRAVY	PRIRODZENÁ FARBA ZINKU	
U5	PARAPETY	ŠTUKOVÁ VÁPENOCEMENTOVÁ OMIETKA	ŠTUKOVÁ VC OMIETKA	farba BIELÁ	
U6	OKNO, DVERE	OCELOVÉ TENKOSTIENNE PROFILY A PLECHY, JEDNODUCHÉ SKLO, SKLOBETÓN	BEZ POVRCHOVEJ ÚPRAVY	farba SIVÁ	
U7	KRYTINA STRECHY	KERAMICKÁ PALENA DRAŽKOVÁ KRYTINA	BEZ POVRCHOVEJ ÚPRAVY	PRIRODZENÁ FARBA VYPÁLENEJ HLINY	
U8	OKENNÁ SIETKA	DREVENÉ DOSKY SO SIETKOVOU VPLŇOU	SVIETIČKÝ NÁTER	farba SIVÁ	
U9	KOMINOVÉ TELESO	TEHLA PLNÁ PALENA	BEZ POVRCHOVEJ ÚPRAVY	PRIRODZENÁ FARBA VYPÁLENEJ HLINY	
U10	NOSNÁ KONŠTR. STRECHY, ZÁBRADLE	OCELOVÉ TENKOSTIENNE PROFILY	SVIETIČKÝ NÁTER	farba SIVÁ	

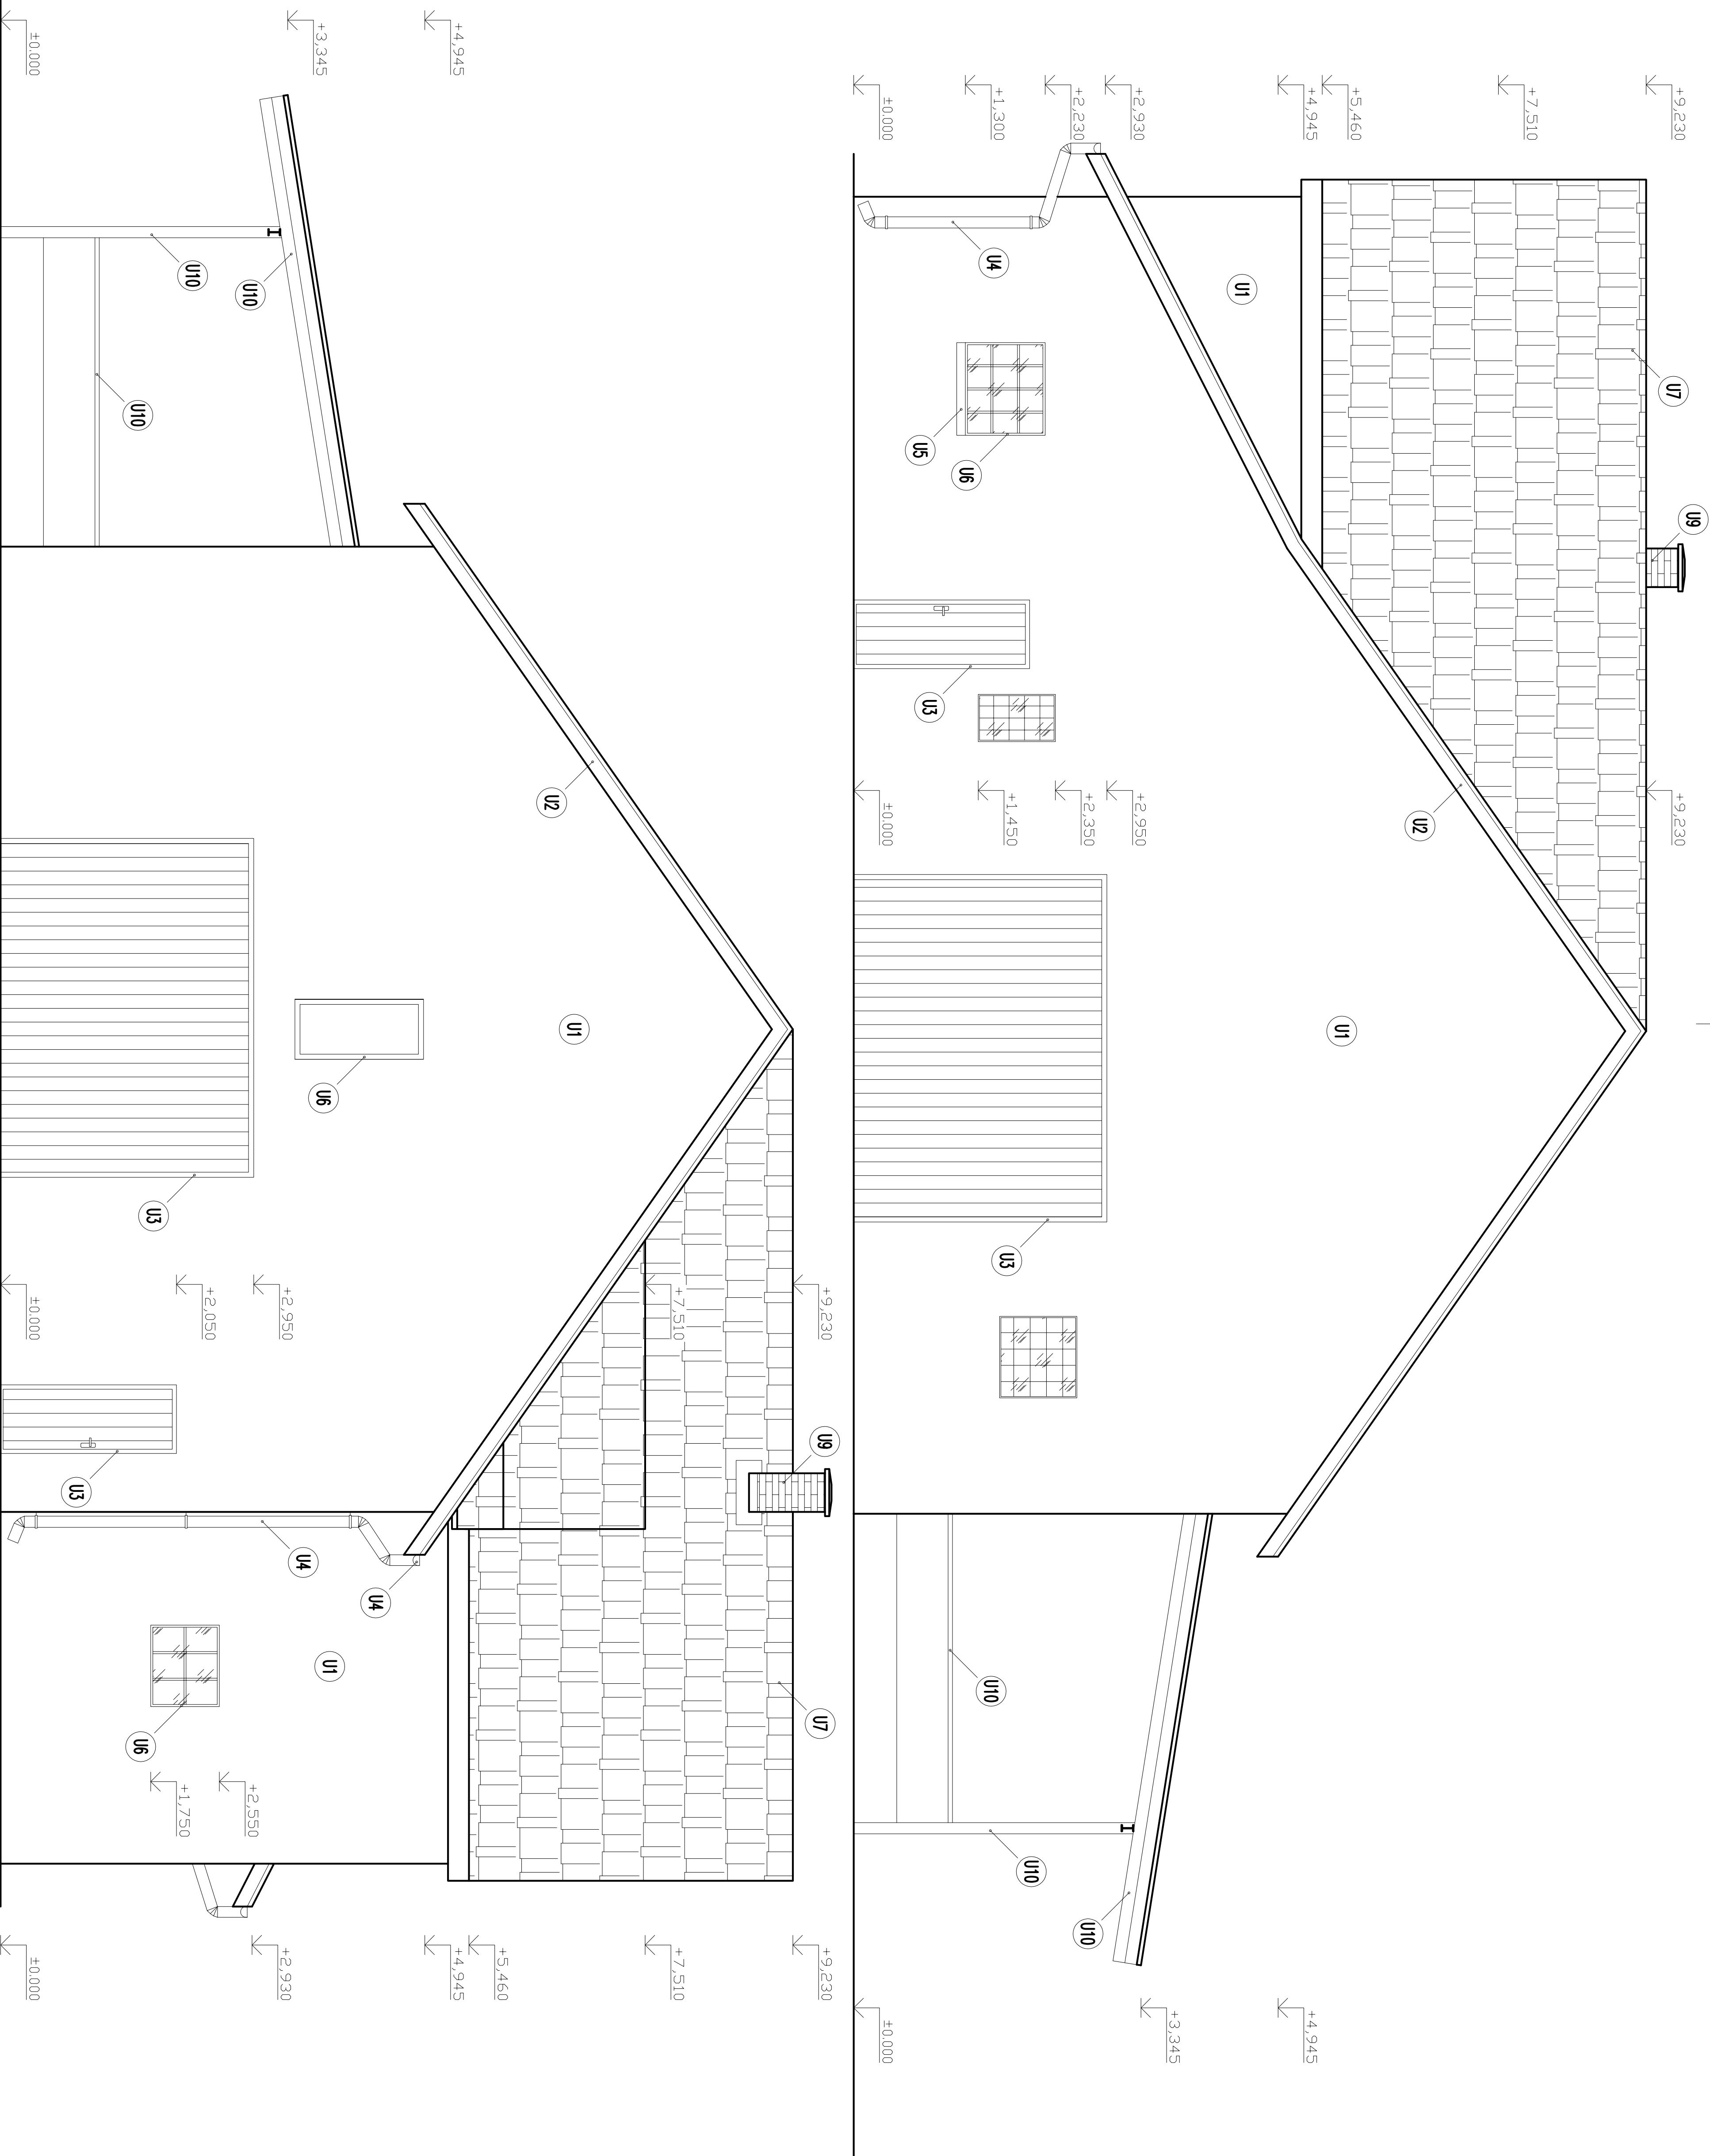

ČELNÝ A ZADNÝ POHĽAD

Táto projektová dokumentácia bola zhotovená pomocou LEGALNEHO softwaru AutoCAD LT 2010 (Serial No 391-26604147) od spoločnosti Autodesk, Inc., 111 Melins Parkway, San Rafael, CA 94903, USA

±0,000 = 240,000 m.n.m

VÝŠKOVÝ SYSTÉM : BPV

Autor	Ing. Michal SLOBODNIK Autorizovaný stavebný inžinier SKSI reg. číslo 4260+11 kategória Inžinier pre konštrukcie pozemných stavieb	PROMOST SRO 985 56 Grotorova Veska 73 Drev. Nám. republiky 26, 984 01 Lúčanec tel. +421 47 43 33 264 mobil 0903 811 902 http://www.promost.szm.sk e-mail: promost@stomline.sk , promost@szm.sk		
Zodp.projektant	Ing. Michal SLOBODNIK			
Výpracoval	Ing. Michal SLOBODNIK			
Kreslil	Ing. Lukáš MRVAŇ			
Stavebník:	EURO-SEB s.r.o., 982 66 Sebechleby	Formát	03XA4	
Slovba:		Dátum	03.2015	
		Stupeň	PROJEKT STAVBY	
		Číslo zakázky	MS-08-2015	
		Poznámka		
Obsah:	ČELNÝ A ZADNÝ POHĽAD	STAV. STAV	Mierka: 1:75	Č. výk. E-04

