

LEGENDA MATERIÁLŮV

POZNÁMKY

POZN. 01 : SKLON STŘEŠNÝCH ROVIN - 15°


PUZN. 02 : PLOCHA SIRECHY OBJEKTU = 15,35,44 m²

POZN. 04 : ŽLABY – PODOBKAPOVÉ POLKRUHOVÉ DN 150 mm KLADENÉ V

POZN. 05 : ODPADOVÉ BÍŘKY - KRUHOVÉ DN 120 mm MATERIÁL - OCEŤOVÝ POKRÝVANÝ PLECH S (PRAVÝM) PÍBÍRÍM
INSTRUKCE : OČISTIT I OZEMKOVANÍ I ELEKTR. Z OHLAVCOV I OVL. Z M. 0,250 mm, SÍLA 7,5 kg

5 hr. 0,50 mm, SIN 75 3610

+6,765 – VÝŠKOVÁ KÓTA HORNEJ HRANY KRYTIN

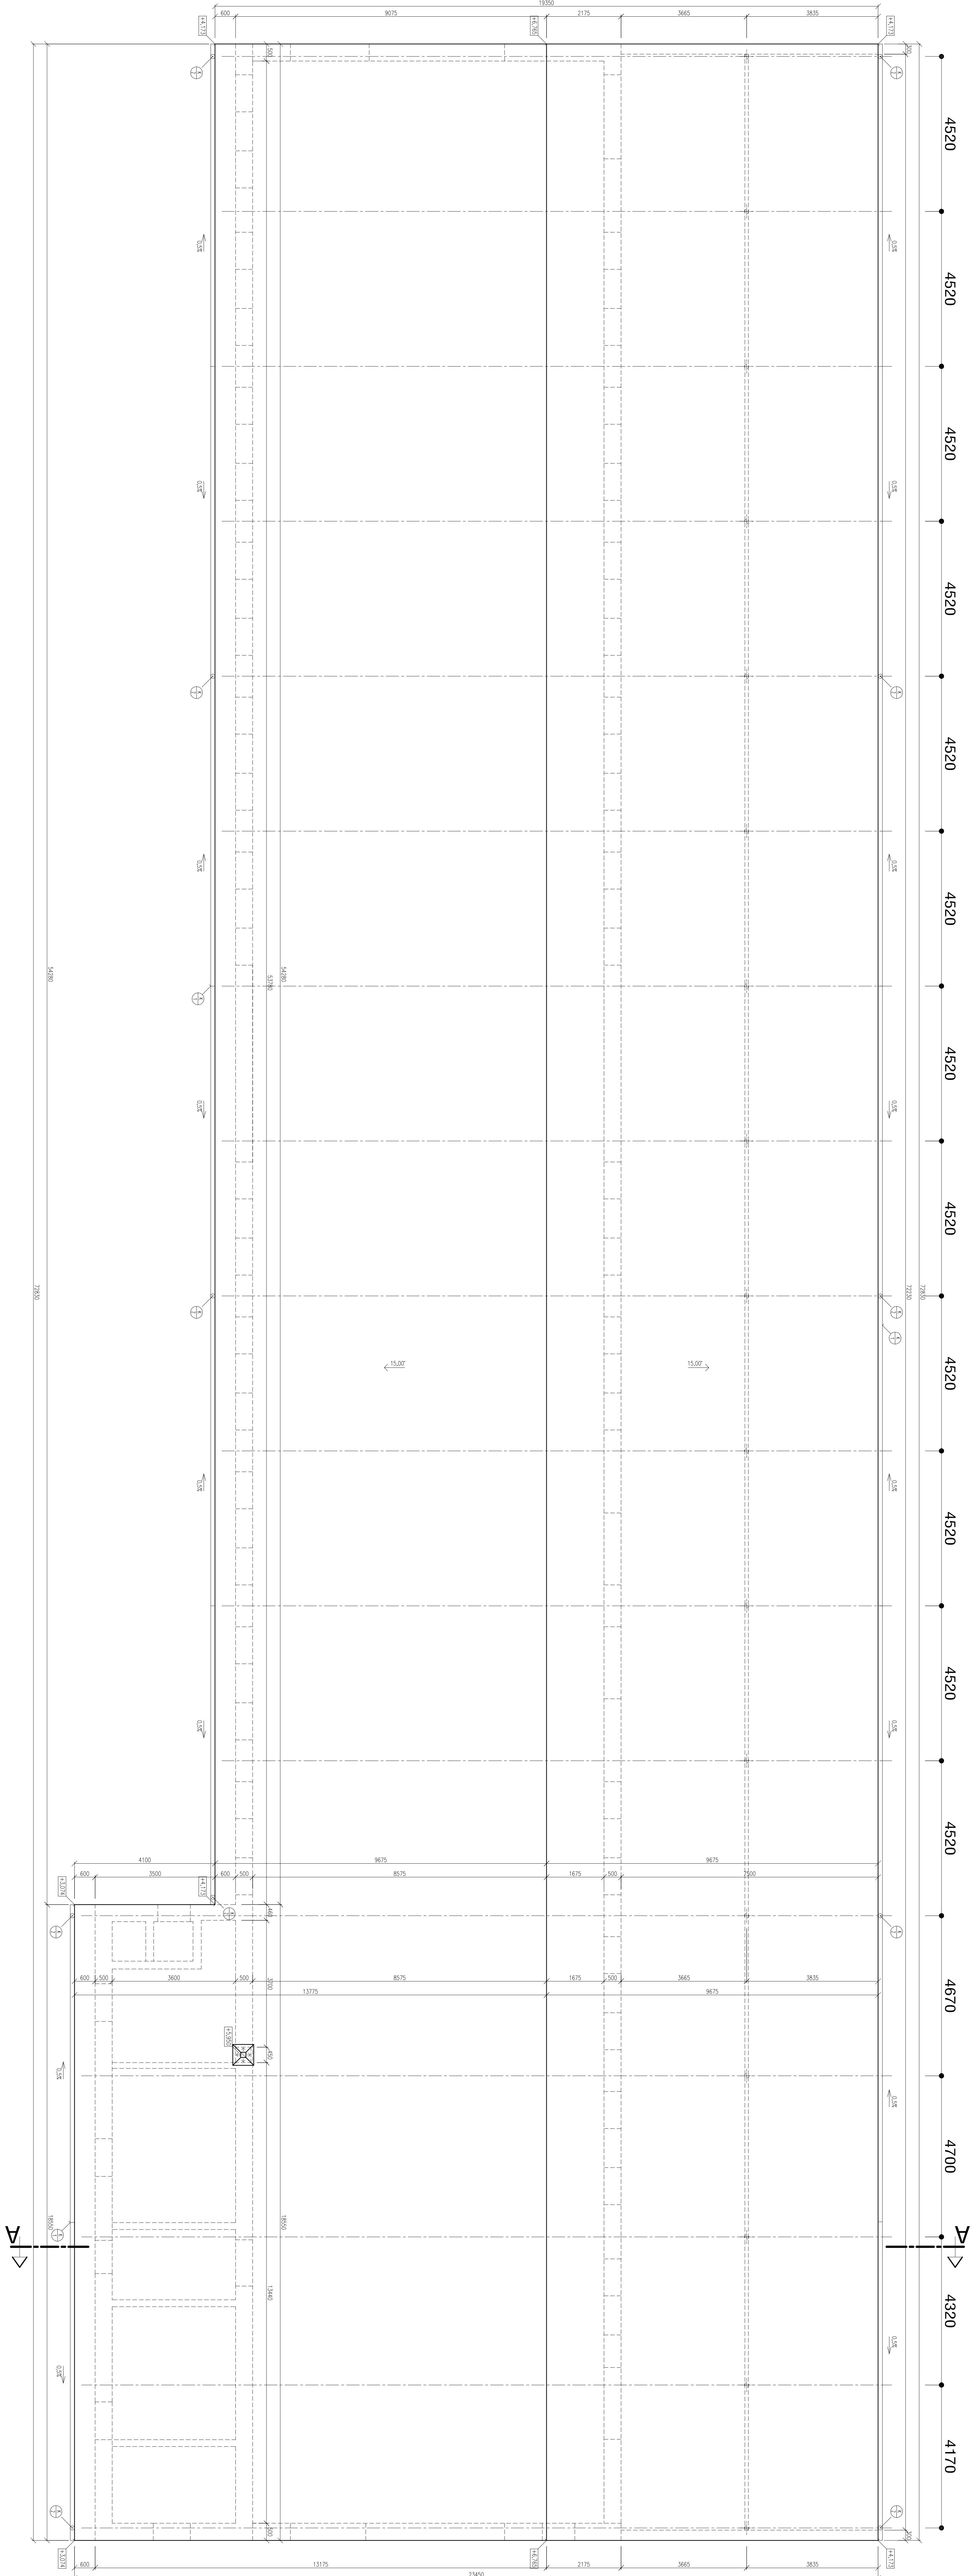

Táto projektová dokumentácia bola zhotovená pomocou
LEGALNHO softwaru AutoCAD LT 2010 (Serial No 391-2660417)
od spoločnosti Autodesk, Inc., 111 Main St, San Rafael, CA 94903, USA

$$\pm 0,000 = 240,000 \text{ m.n.m}$$

VÝŠKOVÝ SYSTÉM : BPV

Autor	Ing. Michal SLABEDNIK
	PROJEKT * * *

Autor	Ing. Michal ŠLOBODNÍK Autorizovaný stavební inženýr (SÚS)
Zašl.jednotlivých výkresů	Ing. Michal ŠLOBODNÍK
Projektant	Ing. Lukáš MÝVA
Stavovatel	Stavovatel: EURO-SIB s.r.o., 562 66 Smetanovy lávky

K2 USTAIŇOVACÍ OBJEKT SEBECHLEBY

Obsah:	PÔDORYS STRECHY NOVÝ STAV	Mierko: 1:75	Č. výk.: E - 11
--------	---	----------------------------	-------------------------------

STRECHA