
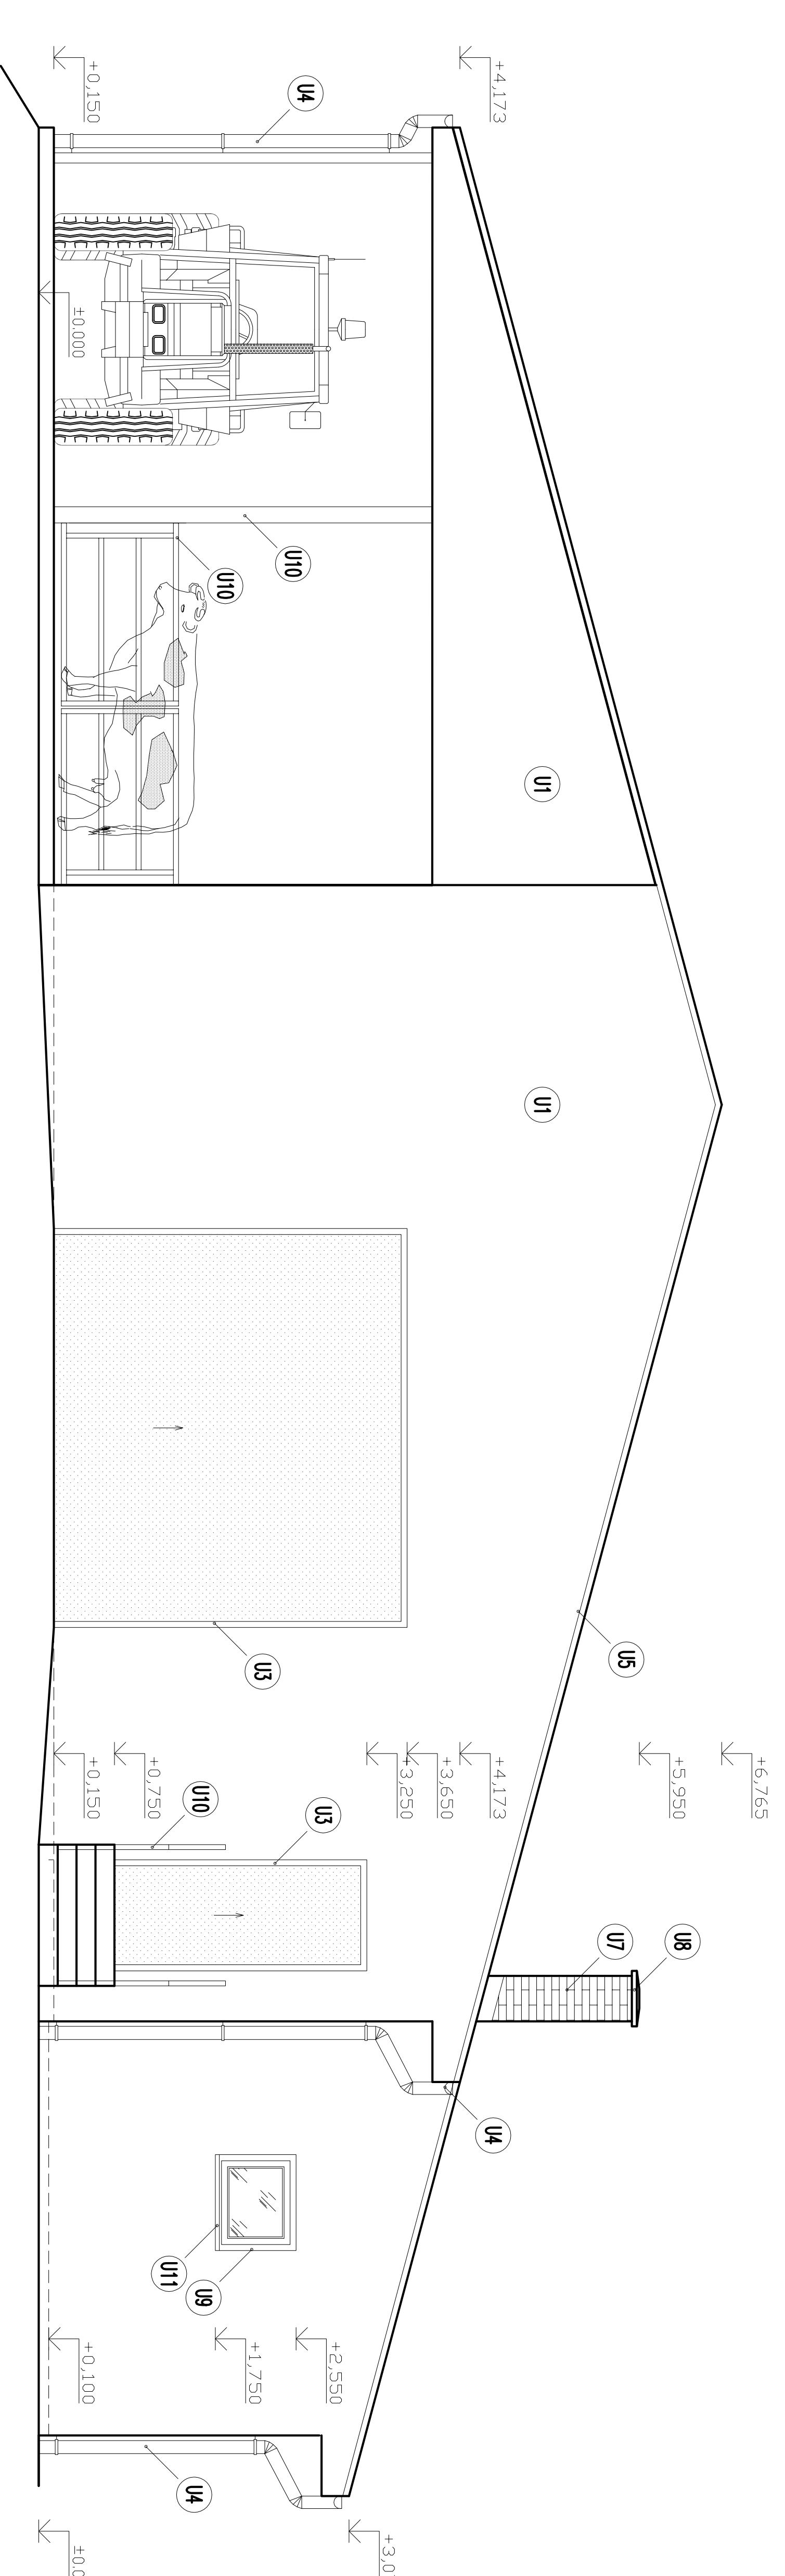


# LEGENDA MATERIÁLOV

OZNAČENIE	DRUH POVRCHOVEJ ÚPRAVY	POPIS ZAKLADNÉHO MATERIÁLU POUŽITÉHO PRI ÚPRAVE POVRCHU	MATERIÁL KONČNEJ ÚPRAVY POVRCHU	FARBA KONČNEJ ÚPRAVY POVRCHU	TECHN. NORMA KATALÓG
U1	OMIETKA FASÁDY	VÁPENOCEMENTOVÁ HLADKÁ OMIETKA	SILIKÁTOVÝ NÁTER	farba SMO BIELA	
U2	RIMSÁ	VÁPENOCEMENTOVÁ HLADKÁ OMIETKA	SILIKÁTOVÝ NÁTER	farba SMO BIELA	
U3	ROLOVACIE DVERE	OCELOVÉ TENKOSTENNÉ PROFILY, PVC PĽACHTA	POZINKOVANÁ POVRCHOVÁ ÚPRAVA	farba ZELENÁ	
U4	ZĽABY A ZVODY	OCEL. POZINK. PLECH S ÚPRAVOU PURAL S hr. 0,50 mm	BEZ POVRCHOVEJ ÚPRAVY	farba RAL 9002 SMO BIELA	SN 73 3010
U5	KRYTINA STRECHY A JEJ DOPĽNKY	VINTA VĽAKOCEMENTOVÁ KRYTINA	BEZ POVRCHOVEJ ÚPRAVY	farba ČIERNA	
U6	PROTIPREVANOVÁ OKENNÁ SIeŤ	BRÚSENÉ DREVENÉ SMREKOVCOVÉ PROFILY, PVC SIeŤ	3-Vrstvový náter - TENKOSTIV, LAZURA, 2 x LAKOVÁ LAZURA	farba SMO BIELA	
U7	KOMINOVÉ TELESO	TEHLA PĽNA PALENA	TRANSPARENTNÝ HYDROFOB. NÁTER	PRIRODZENÁ FARBA VYPÁLENEJ HLINY	
U8	KOMINOVÁ KRYCIA DOSKA	MONOLITICKÁ ŽELEZobetónová KOMINOVÁ KRYCIA DOSKA	TRANSPARENTNÝ HYDROFOB. NÁTER	PRIRODZENÁ FARBA BETÓNU	
U9	OKNO, DVERE	PLASTOVÉ/HLINIKOVÉ RÁMY, IZOLAČNÉ DVOUSKLO	BEZ POVRCHOVEJ ÚPRAVY	farba BIELA	
U10	NOSNÁ KONŠTR. STRECHY, ZABRADLE	OCELOVÉ TENKOSTENNÉ PROFILY	POZINKOVANÁ POVRCHOVÁ ÚPRAVA	PRIRODZENÁ FARBA ZINKU	
U11	PARAPETY	HLINIKOVÝ PLECH S ÚPRAVOU KOMAXIT S hr. 2,00 mm	BEZ POVRCHOVEJ ÚPRAVY	farba BIELA	

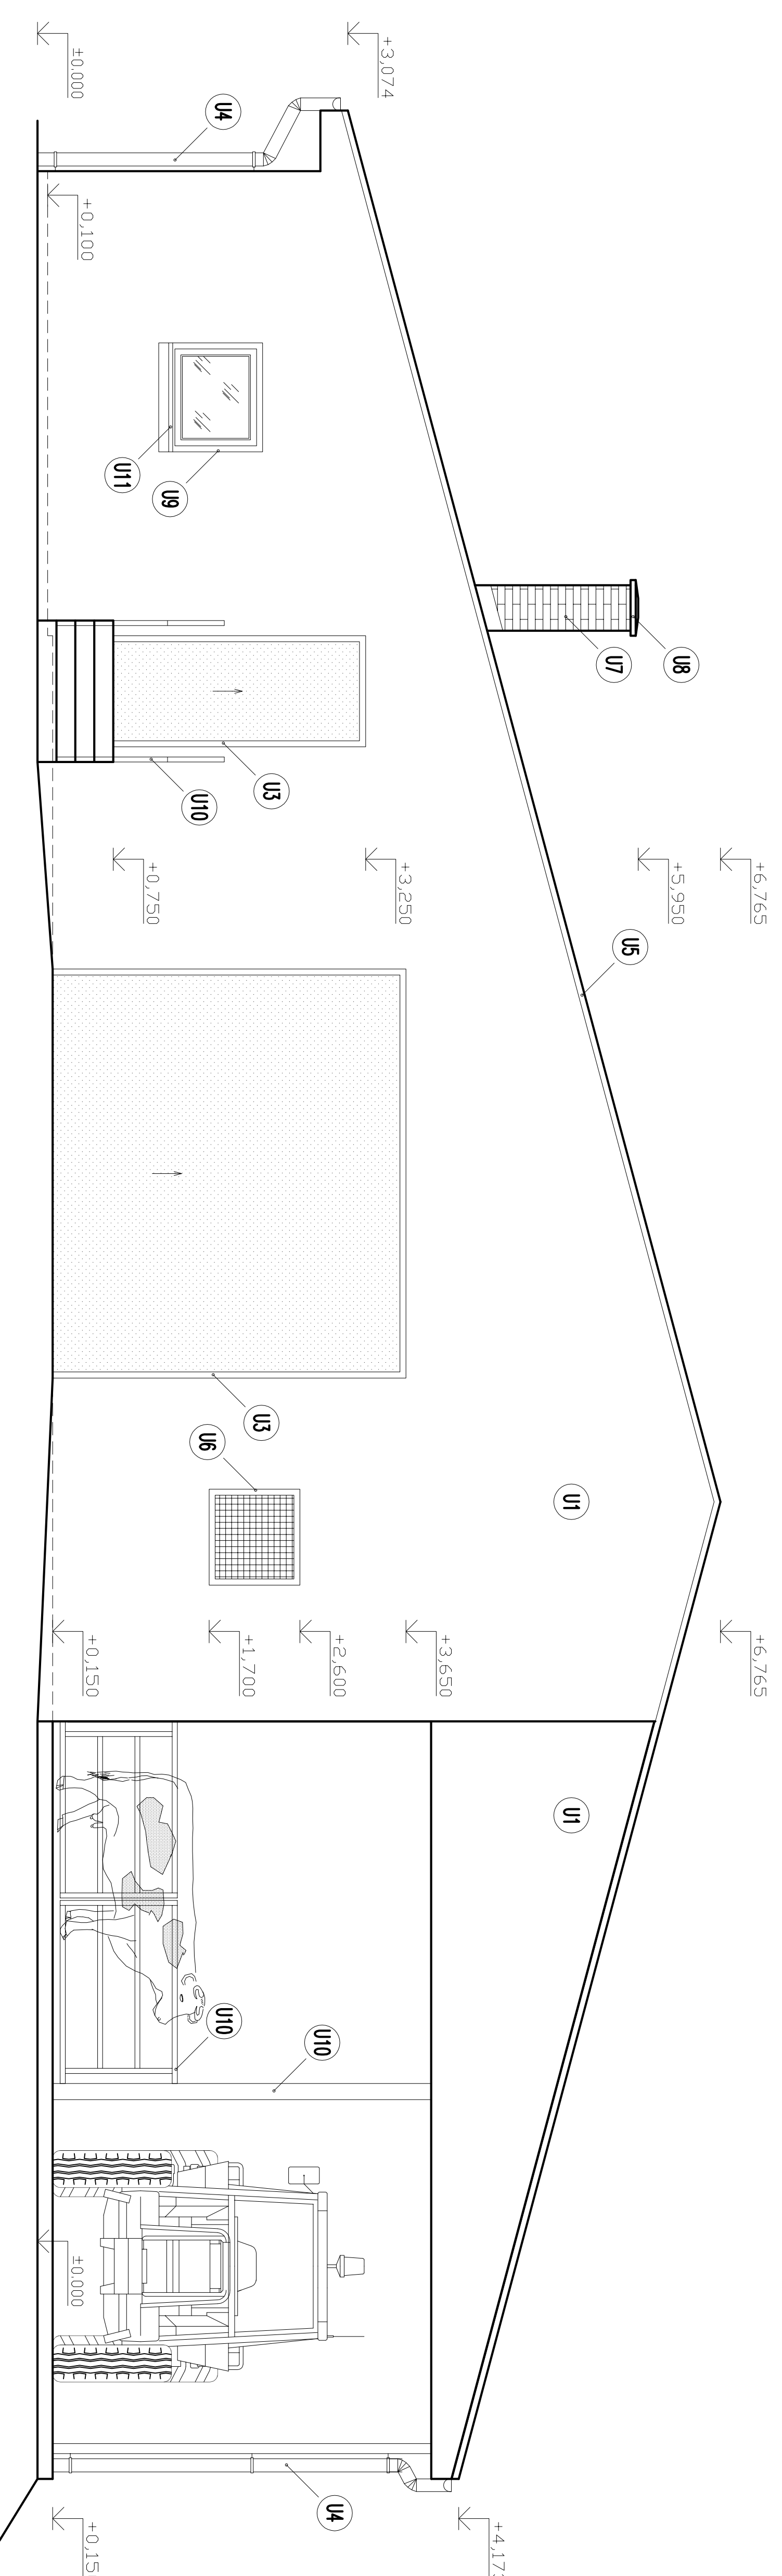

# ČELNÝ A ZADNÝ POHĽAD

Táto projekčová dokumentácia bola zhotovená pomocou LEGALNEHO softwaru AutoCAD LT 2010 (Serial No 391-26604147) od spoločnosti Autodesk, Inc., 111 Melins Parkway, San Rafael, CA 94903, USA

±0,000 = 240,000 m.n.m

VÝŠKOVÝ SYSTÉM : BPV

Autor	Ing. Michal SLOBODNIK Autorizovaný stavebný inžinier SKSI reg. číslo 4260+11 kategória inžinier pre konštrukcie pozemných stavieb	<b>PROMOST SRO</b> 985 56 Gregorova Vieska 73 Práv. nám. republiky 26, 984 01 Lúčanec tel. +421 47 43 33 264 mobil 0903 811 902 http://www.promost-szm.sk e-mail: promost@stomilinas.sk, promost@szm.sk		
Zodp.projektant	Ing. Michal SLOBODNIK			
Vypracoval	Ing. Michal SLOBODNIK			
Kreslil	Ing. Lukáš MRVAŇ			
Stavebník:	EURO-SEB s.r.o., 982 66 Sebechleby	Formát	03x44	
Stavba:		Dátum	03.2015	
		Stupeň	PROJEKT STAVBY	
		Číslo zakázky	MS-08-2015	
		Poznámka		
Obsah:	ČELNÝ A ZADNÝ POHĽAD	NOVÝ STAV	Mierko: 1:75	Č. výk.: E-09