
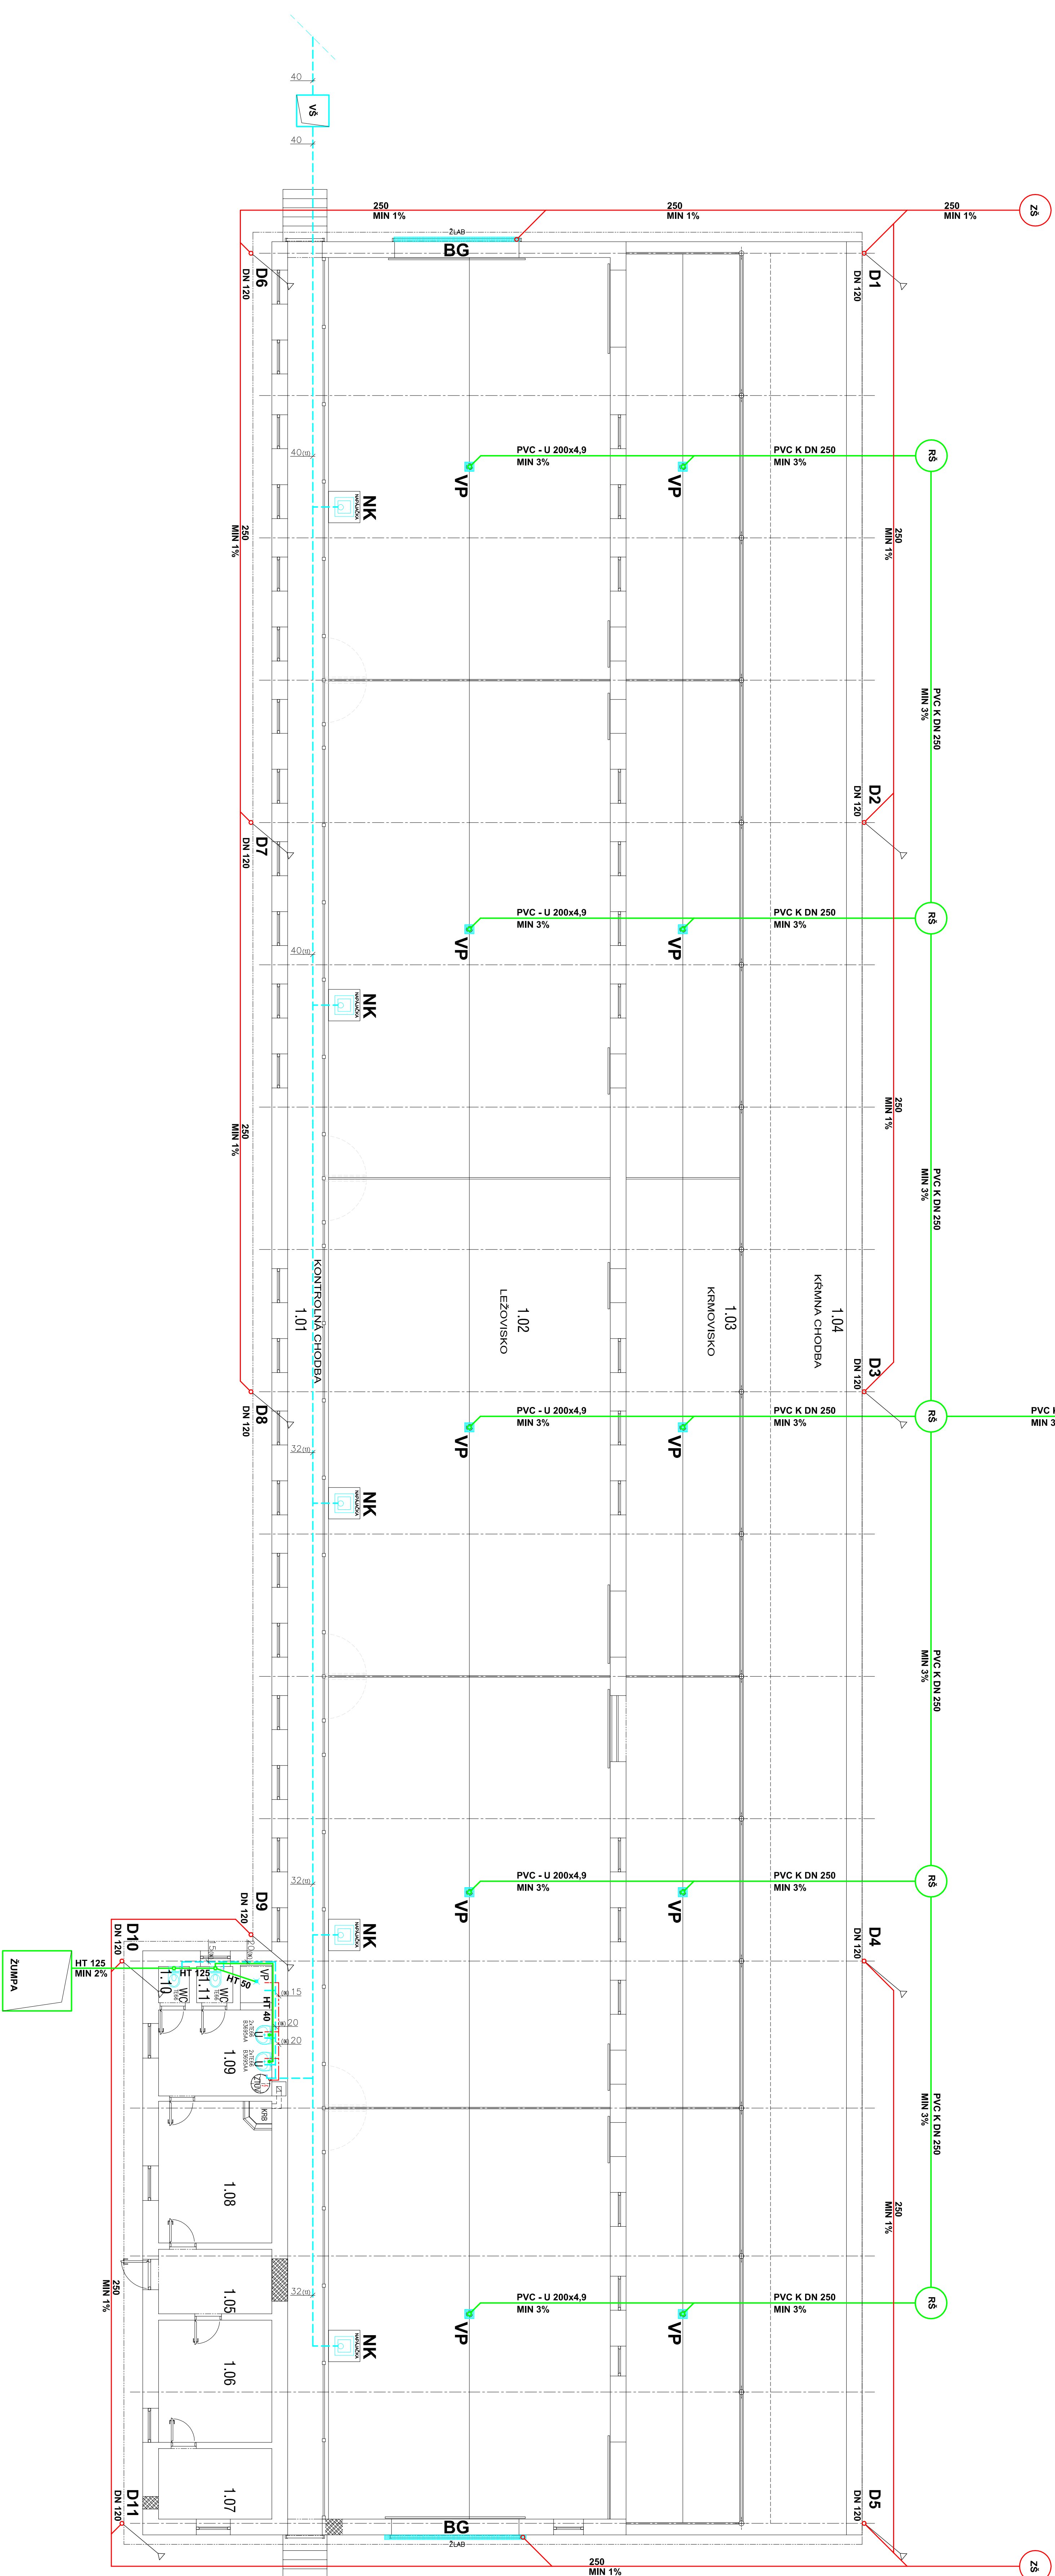


# VÝPIS ZARIADOVACÍCH PREDMETOV

OZNAČENIE MIESTNOSTI (PRÁSTORU)	OZNAČENIE Z PREDMETU	NÁZOV ZARIADOVACÍCH PREDMETOV	KS	ARMATÚRA
1.02 LEZOVISKO	NK	NAPÁJKA PRE RAVY	5	
	BG	BS ODPOVIEDAJÚCI ZLAB	2	
1.03 KAMBERSKO	VP	PODLAŽNÁ VRSTĽ	5	
	U	ODVYADLO KERAMICKE PASTOVKA ZAPACHOVKA UZAVIERKA Hl. 132	2	2X1E 66
1.09 SPRCHA + PREDSEŤ SPR. ZÁHROB.	VP	PODLAŽNÁ VRSTĽ	1	
	ZUV	AKUMULAČNÝ TANKOV OCHRANUČ VODY	1	
1.10 WC	WC	ZAPACHOVKA WSA	1	TE 66
1.11 WC	WC	ZAPACHOVKA WSA	1	TE 66

## LEGENDA ZNAČENIA VO VKRESLOCH:

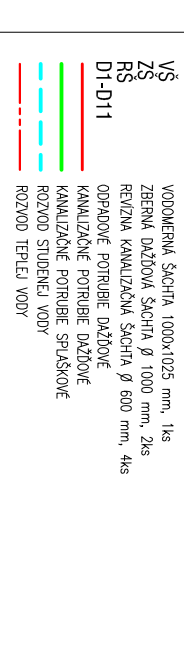

Táto projektová dokumentácia bola zhotovená pomocou  
LEDA.NEHO softwaru AutoCAD LT 2010 (Serial No.391-26504147)  
od spoločnosti Autodesk, Inc., 1111 Marina Parkway, San Rafael, CA 94903, USA

±0,000 = 240,000 m.n.m

VÝŠKOVÝ SYSTÉM : BVV

Autor	Ing. Michal SLOBODNIK	PRŮMĚST s.r.o.
Zodpovedateľ	Autorovzovny stavby a rozmer SCS	
Projektant	Ing. Michal SLOBODNIK	
Vyrobca	Ing. Michal SLOBODNIK	
Kreslí	Ing. Lukáš MĚVANA	
Stavba	Stavba: URB-SEB s.r.o. 982 66 Sepešický	
Objekt	K2 USTANOVAČI OBJEKT SEBECHLEBY	
Podpora	PODOPRS I. N.P. - ZII	

I. N.P.