


- PÔDORYS
- 1:1000

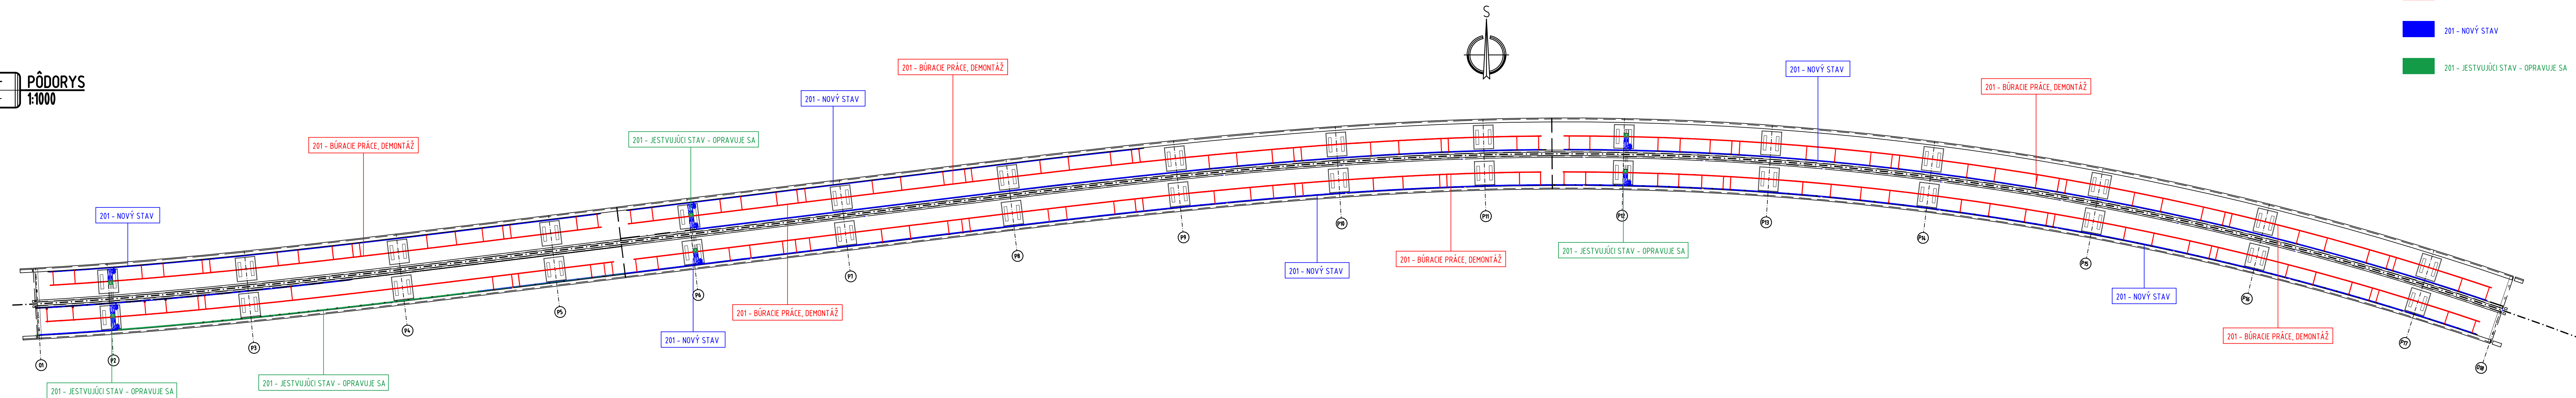


LEGENDA:

- 201 - BÚRACIE PRÁCE, DEMONTÁŽ
- 201 - NOVÝ STAV
- 201 - JESTVUJÚCI STAV - OPRAVUJE SA


OBJEDNÁVATEĽ STAVBY

PEČATKA A PODPIS



NÁRODNÁ
DIAĽNIČNÁ
SPOLOČNOSŤ

Národná diaľničná spoločnosť, a. s.
Dúbravská cesta 14, 841 04 Bratislava

VYPRACOVAL Ing. Gabriel MEŽDEJ	KOORDINÁTOR PROJEKTU Ing. Gabriel MEŽDEJ	 CEMOS, s. r. o. Mlynské nivy 70 821 05 Bratislava	
ZODPOVEDNÝ PROJEKTANT Ing. Gabriel MEŽDEJ	KONTROLOVAL Ing. František BRILI		
STAVBA OPRAVA ODVODNENIA NA MOSTE EV. Č. D1-220 PODTUREŇ		SÚRADNICOVÝ SYSTÉM	S-JTSK
KRAJ ŽILINSKÝ		VÝŠKOVÝ SYSTÉM	BpV
OBJEKT 201-00		STUPEŇ	DP, DRS
PRÍLOHA KOORDINAČNÝ VÝKRES		POČET A4	7
ČASŤ		MIERKA	1:1000
		ČÍSLO ZÁKAZKY	36/22
		DÁTUM	01/23
		SÚPRAVA	ZMENA
		PRÍLOHA	C