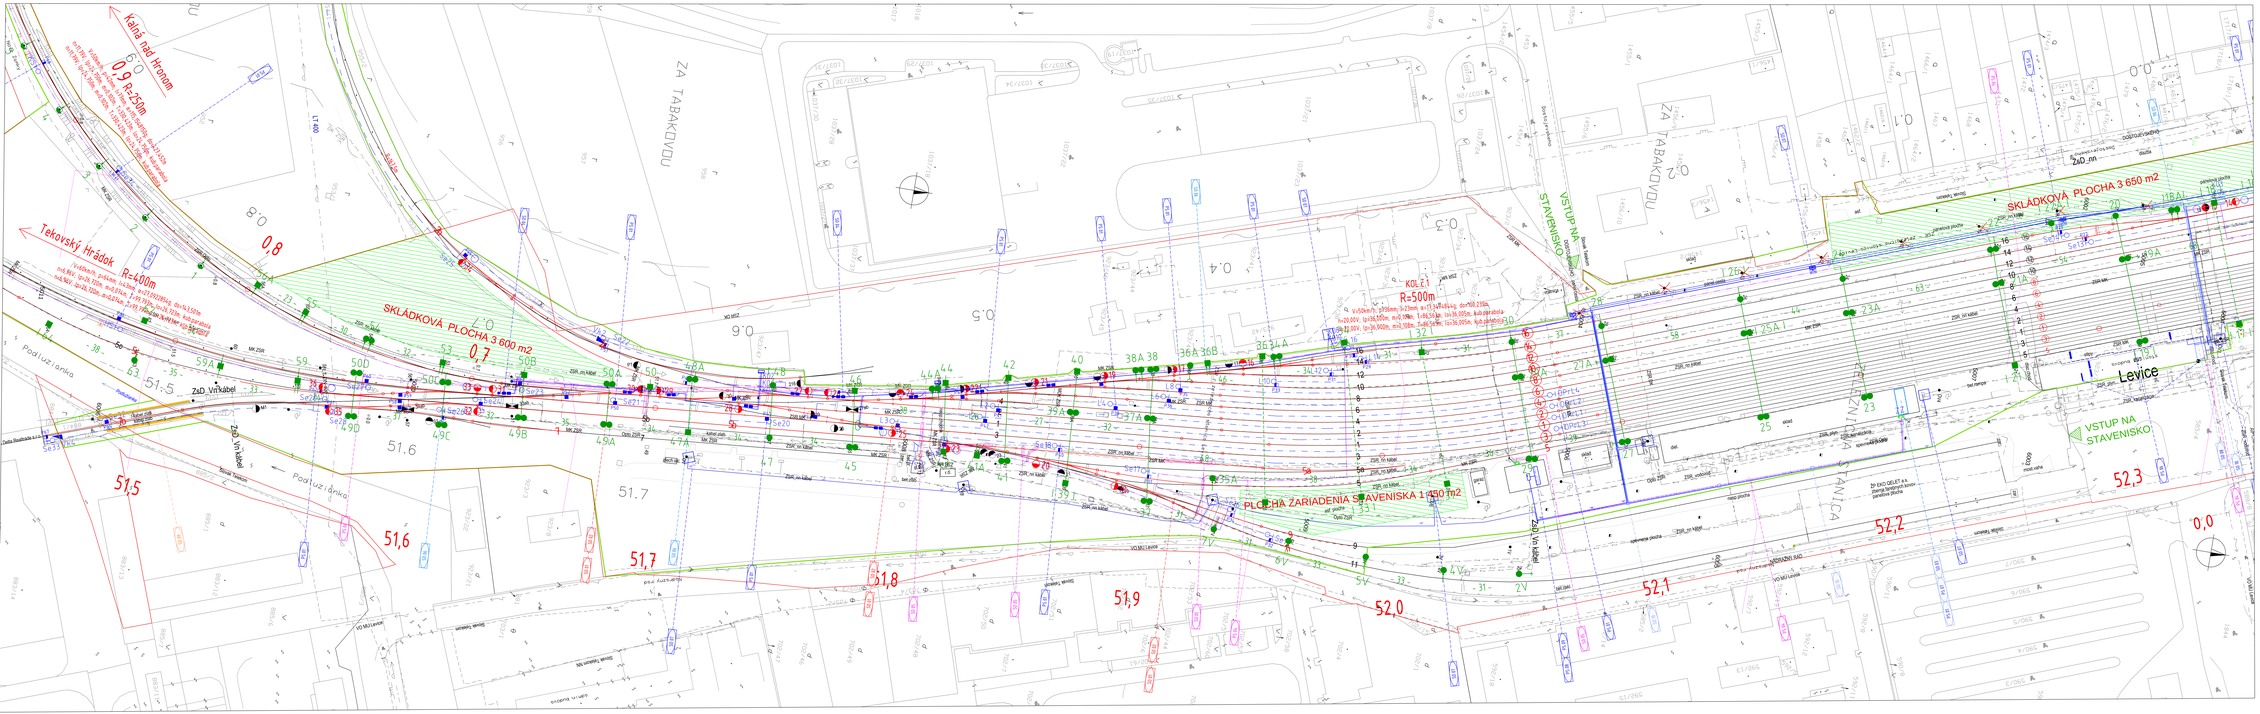
Kalná nad Hronom
Tekovský Hrádok
R=400m
R=250m
R=500m
SKLADKOVÁ PLOCHA 3 600 m2
SKLADKOVÁ PLOCHA 3 650 m2
PLOCHA ZARIADENIA STAVENISKA 1 450 m2
VSTUP NA STAVENISKO
KOLEJ
ZA TABAKOVOU
Podhuzianka
Levice
ZsD_vrtkabel
ZSR_vo kábel
ZSR_VN kábel
ZSR_NN kábel
ZSR_ON kábel
ZSR_OSVETLENIE
ZsD_ON
ZsD_NN
ZsD_VO
ZsD_VN
ZsD_OSVETLENIE
ZsD_TK
ZsD_ON kábel
ZsD_NN kábel
ZsD_VO kábel
ZsD_VN kábel
ZsD_TK kábel
ZsD_OSVETLENIE kábel
ZsD_vrtkabel
ZsD_OSVETLENIE
ZsD_TK
ZsD_ON