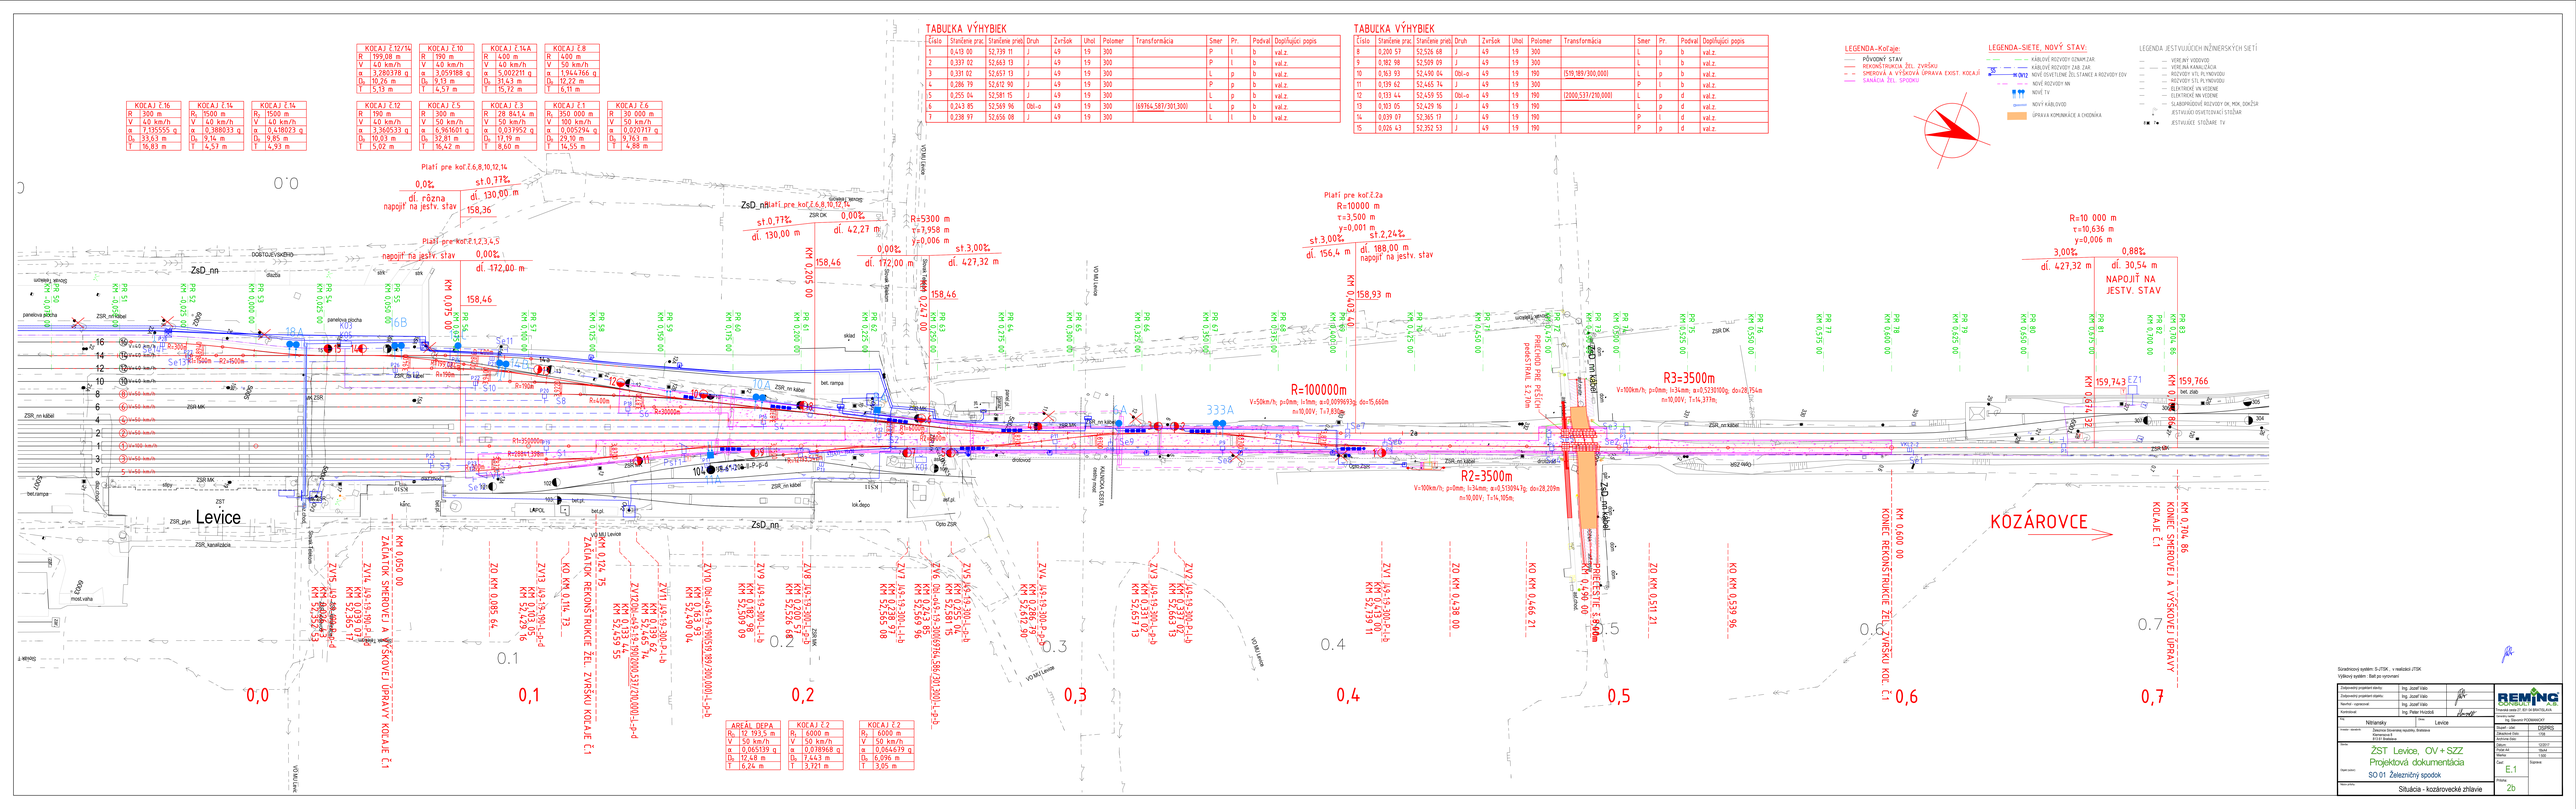
TABUĽKA VÝHYBIEK
TABUĽKA VÝHYBIEK
LEGENDA-Koľaje:
LEGENDA-SIETE, NOVÝ STAV:
LEGENDA JESTVUJÚCICH INŽINIERSKYCH SIETÍ
KOLEJ Č.2/12/14
KOLEJ Č.10
KOLEJ Č.14A
KOLEJ Č.8
KOLEJ Č.16
KOLEJ Č.14
KOLEJ Č.14
KOLEJ Č.12
KOLEJ Č.5
KOLEJ Č.3
KOLEJ Č.1
KOLEJ Č.6
Platí pre koľ.č.6,8,10,12,14
Platí pre koľ.č.1,2,3,4,5
ZsD_nn
ZSR_nn kábel
ZSR MK
ZSR plyn
ZSR kanalizácia
Levice
KOZÁROVCE
R=5300 m
R=100000m
R3=3500m
R2=3500m
R=10 000 m
KONIEC REKONŠTRUKCIE ŽEL. SPODKU KOĽ.Č.1
KONIEC SMEROVEJ A VÝŠKOVEJ ÚPRAVY KOĽAJE Č.1
ZAČIATOK REKONŠTRUKCIE ŽEL. SPODKU KOĽAJE Č.1
ŽSR DK
ŽSR MK
ŽSR plyn
ŽSR nn kábel
Opto ZSR
Opto ZSSK
VO MU Levice
VO MU Kozárovce
Stavba hlásenia
