


Druh pozemku
Katastrálne území

ŽSR
Levice

POZDĹŽNY PROFIL KOĽAJOU č.3

km 53,077 13 - 52,113 36

M 1:1000/100

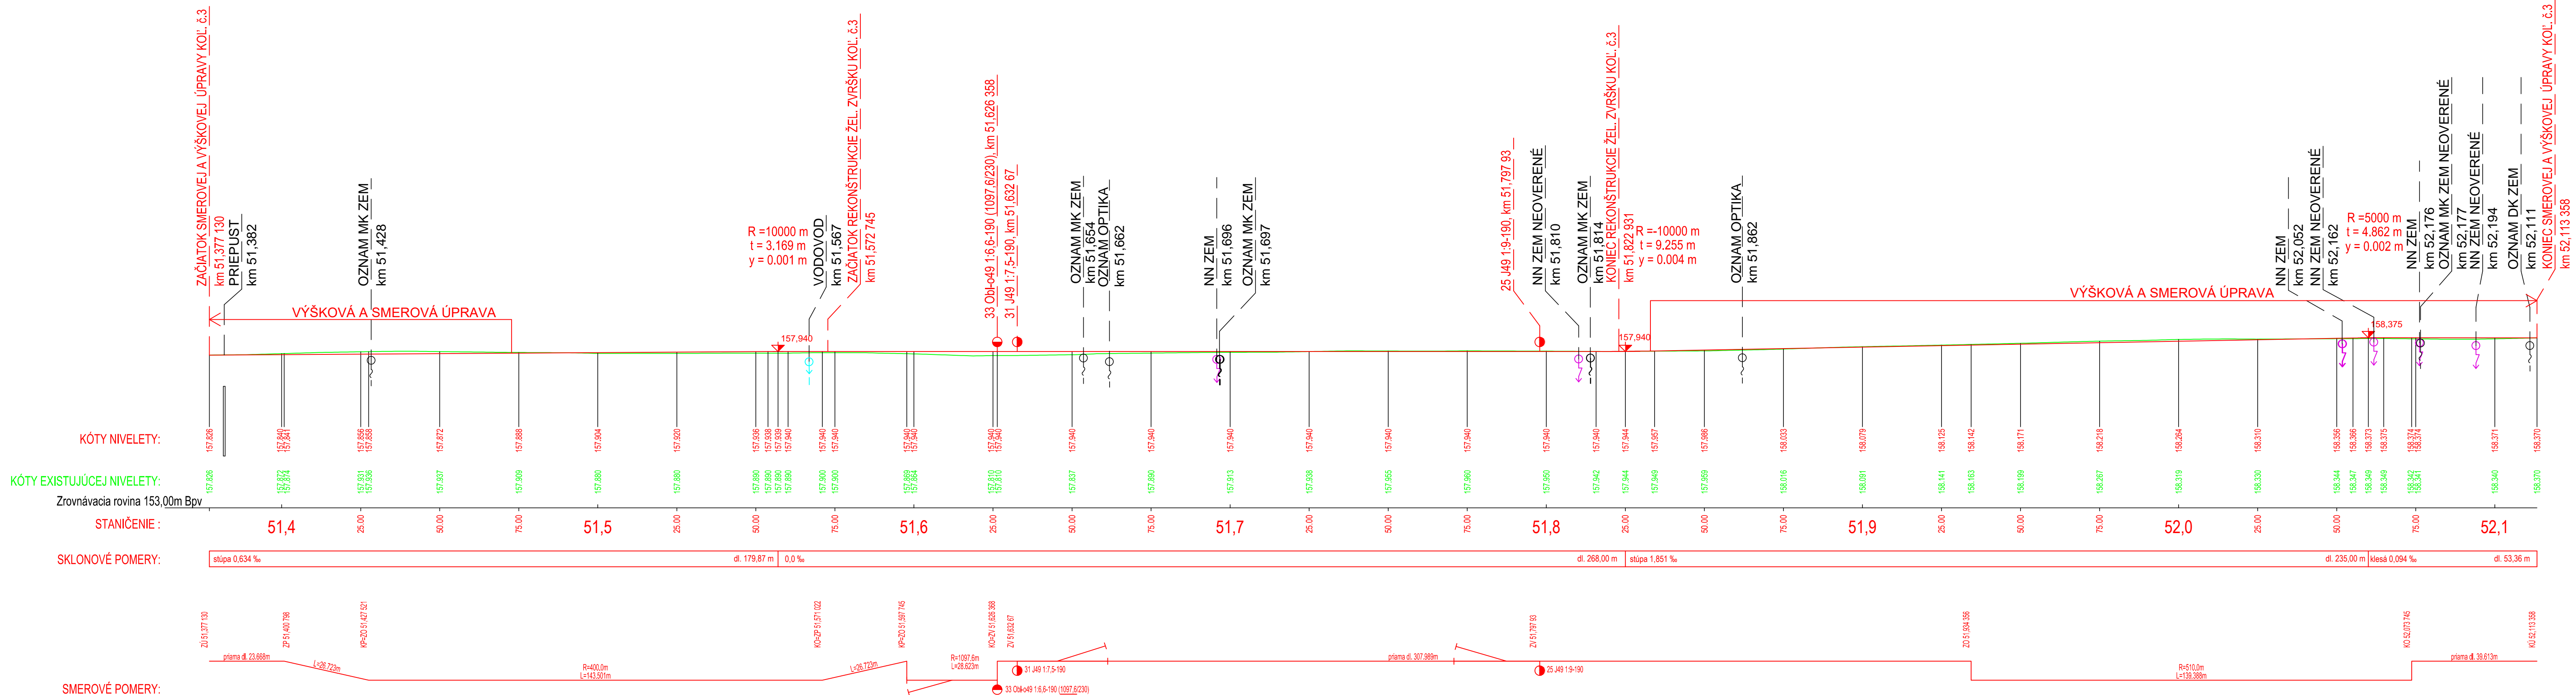

| | | | |
|-------------------------------------------------|-------------------------------------------------------------------------------------------------|---|-------------------------------------------------------------------------------------|
| Zodpovedný projektant stavby: | Ing. Jozef Valo |    |  |
| Zodpovedný projektant objektu: | Ing. Jozef Valo | | |
| Navrhov - vypracoval: | Ing. Marek Dobrovodský | | |
| Kontroloval: | Ing. Peter Hvizdoš | | |
| Kraj: | Nitriansky | Oblasť: | Levice |
| Investor - staviteľ: | Železnica Slovenskej republiky, Bratislava Klemensova 8 813 61 Bratislava | | |
| Stavba: | ŽST Levice, OV + SZZ Projektová dokumentácia SO 02 Železničný zvršok | | |
| Objekt (súbor): | | | |
| Názov prílohy: | Pozdĺžny profil – štúrovské zhlavie M 1:1000/100 | | |
| Generálny riaditeľ: Ing. Slavomír PODMANICKÝ | | Stupeň - účel: DSPRS | Zákazkové číslo: 1708 |
| | | Archivné číslo: 12/2017 | Počet A4: 5x4 |
| | | Mierka: M 1:1000/100 | |
| | | Časť: E.2 | Súprava: |
| Príloha: | | 3 | |