


DRUH POZEMKU	ŽSR
KATASTRÁLNE ÚZEMIE	LEVICE

POZDĹŽNY PROFIL - KOĽAJ Č.1
KM 0,000 000 - KM 0,704 857
M 1:1000/100 165 —

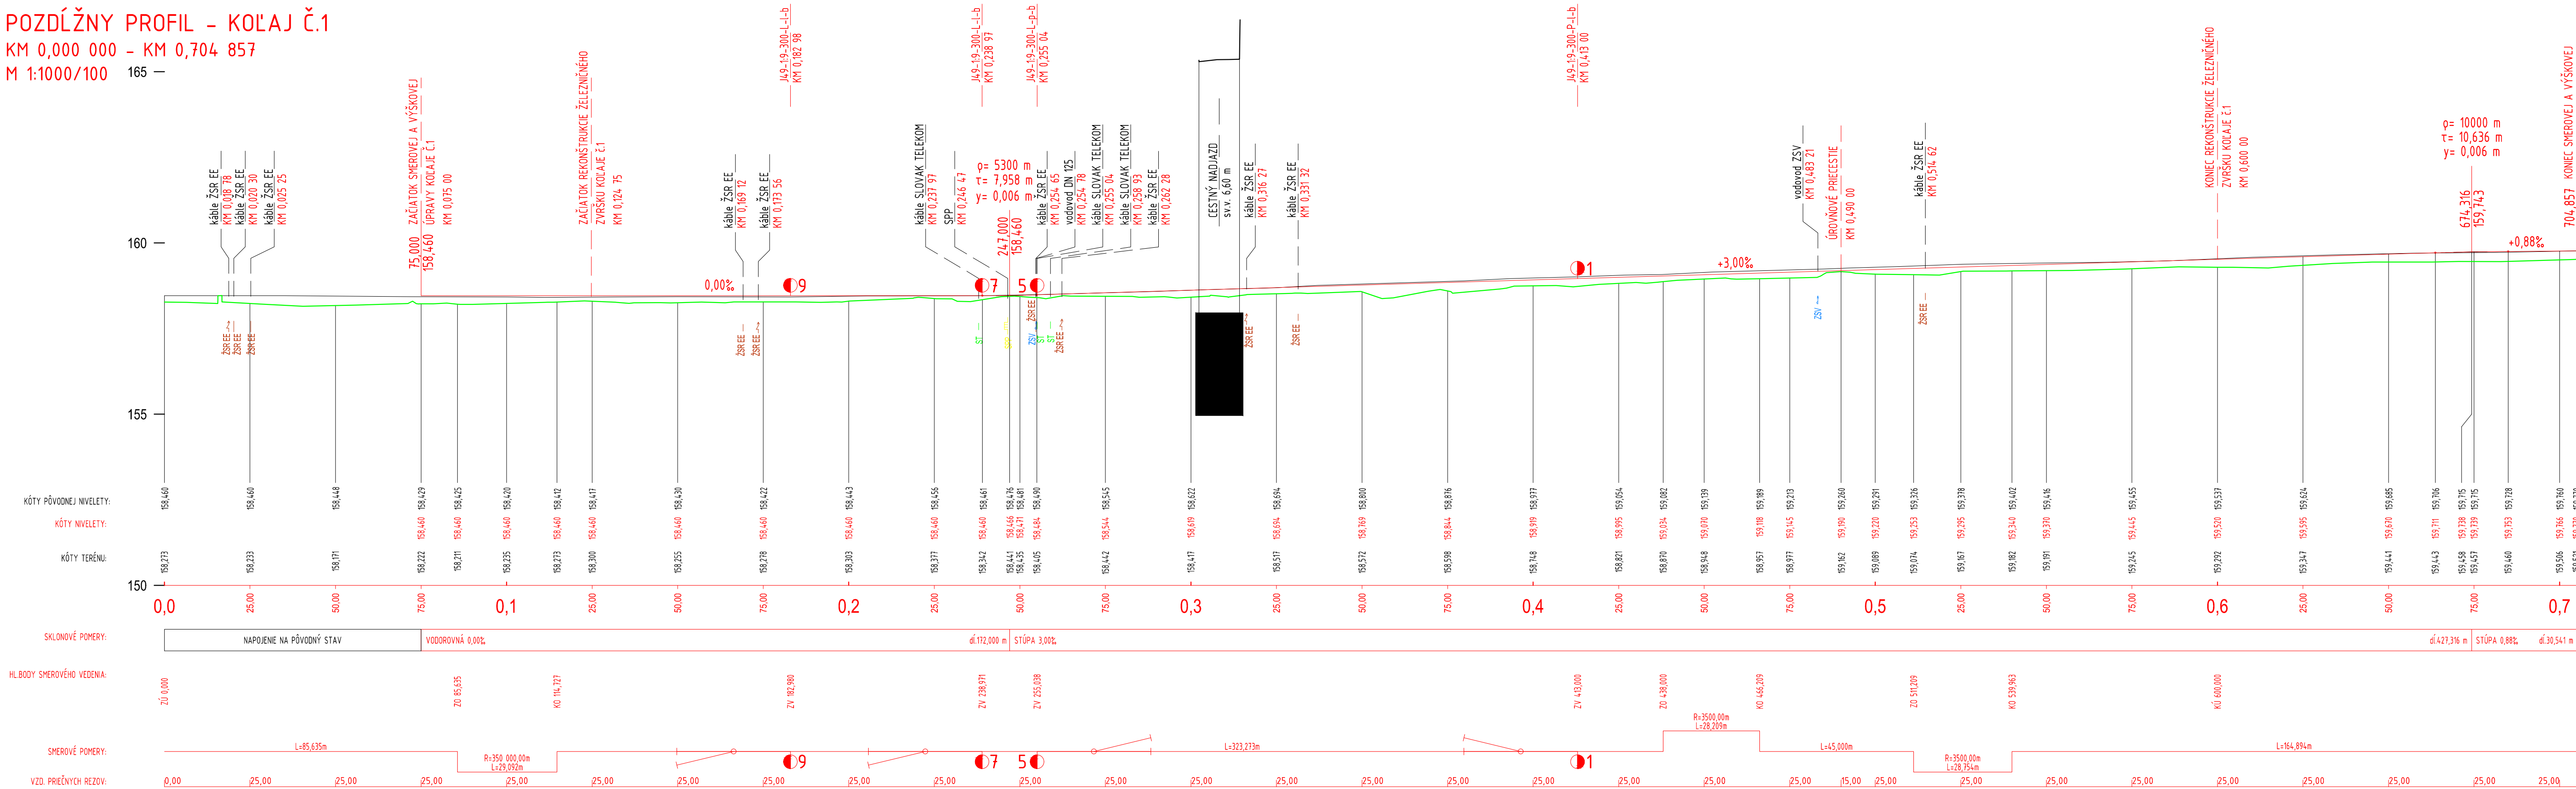

VÝŠKOVÝ SYSTÉM: BpV			
Zodpovedný projektant stavby:	Ing. Jozef Valo		
Zodpovedný projektant objektu:	Ing. Jozef Valo		
Navrhov - vypracoval:	Ing. Tomáš Sikora		
Kontroloval:	Ing. Peter Hvizdoš		
Kraj:	Nitriansky	Oblasť:	Levice
Investor - stavebník:	Železnice Slovenskej republiky, Bratislava Klemensova 8 813 61 Bratislava		Trnavská cesta 27, 831 04 BRATISLAVA
Stavba:	ŽST Levice, OV + SZZ Projektová dokumentácia SO 02 Železničný zvršok		Generálny riaditeľ: Ing. Slavomír PODMANICKÝ
Objekt (súbor):			Stupeň - účel: DSPRS
			Zákazkové číslo: 1708
			Archívne číslo:
			Dátum: 12/2017
			Počet A4: 5x44
			Mierka: 1:1000/100
			Časť: E.2
			Suprava:
Názov prílohy: POZDĽŽNÝ PROFIL - KOZÁROVECKÉ ZHLAVIE			Príloha: 4