



NOVÉ STAVEBNÉ PRÁCE

- REALIZÁCIA VÝKOPOV PRE KÁBLOVÚ ŠACHTU A KÁBLOVÚ KOMURU
- VÝKOP NA RAMPE 1,2x1,0m POD ÚROVEŇ PRERAZOV ZÁKLADOVÝCH PÁSOV

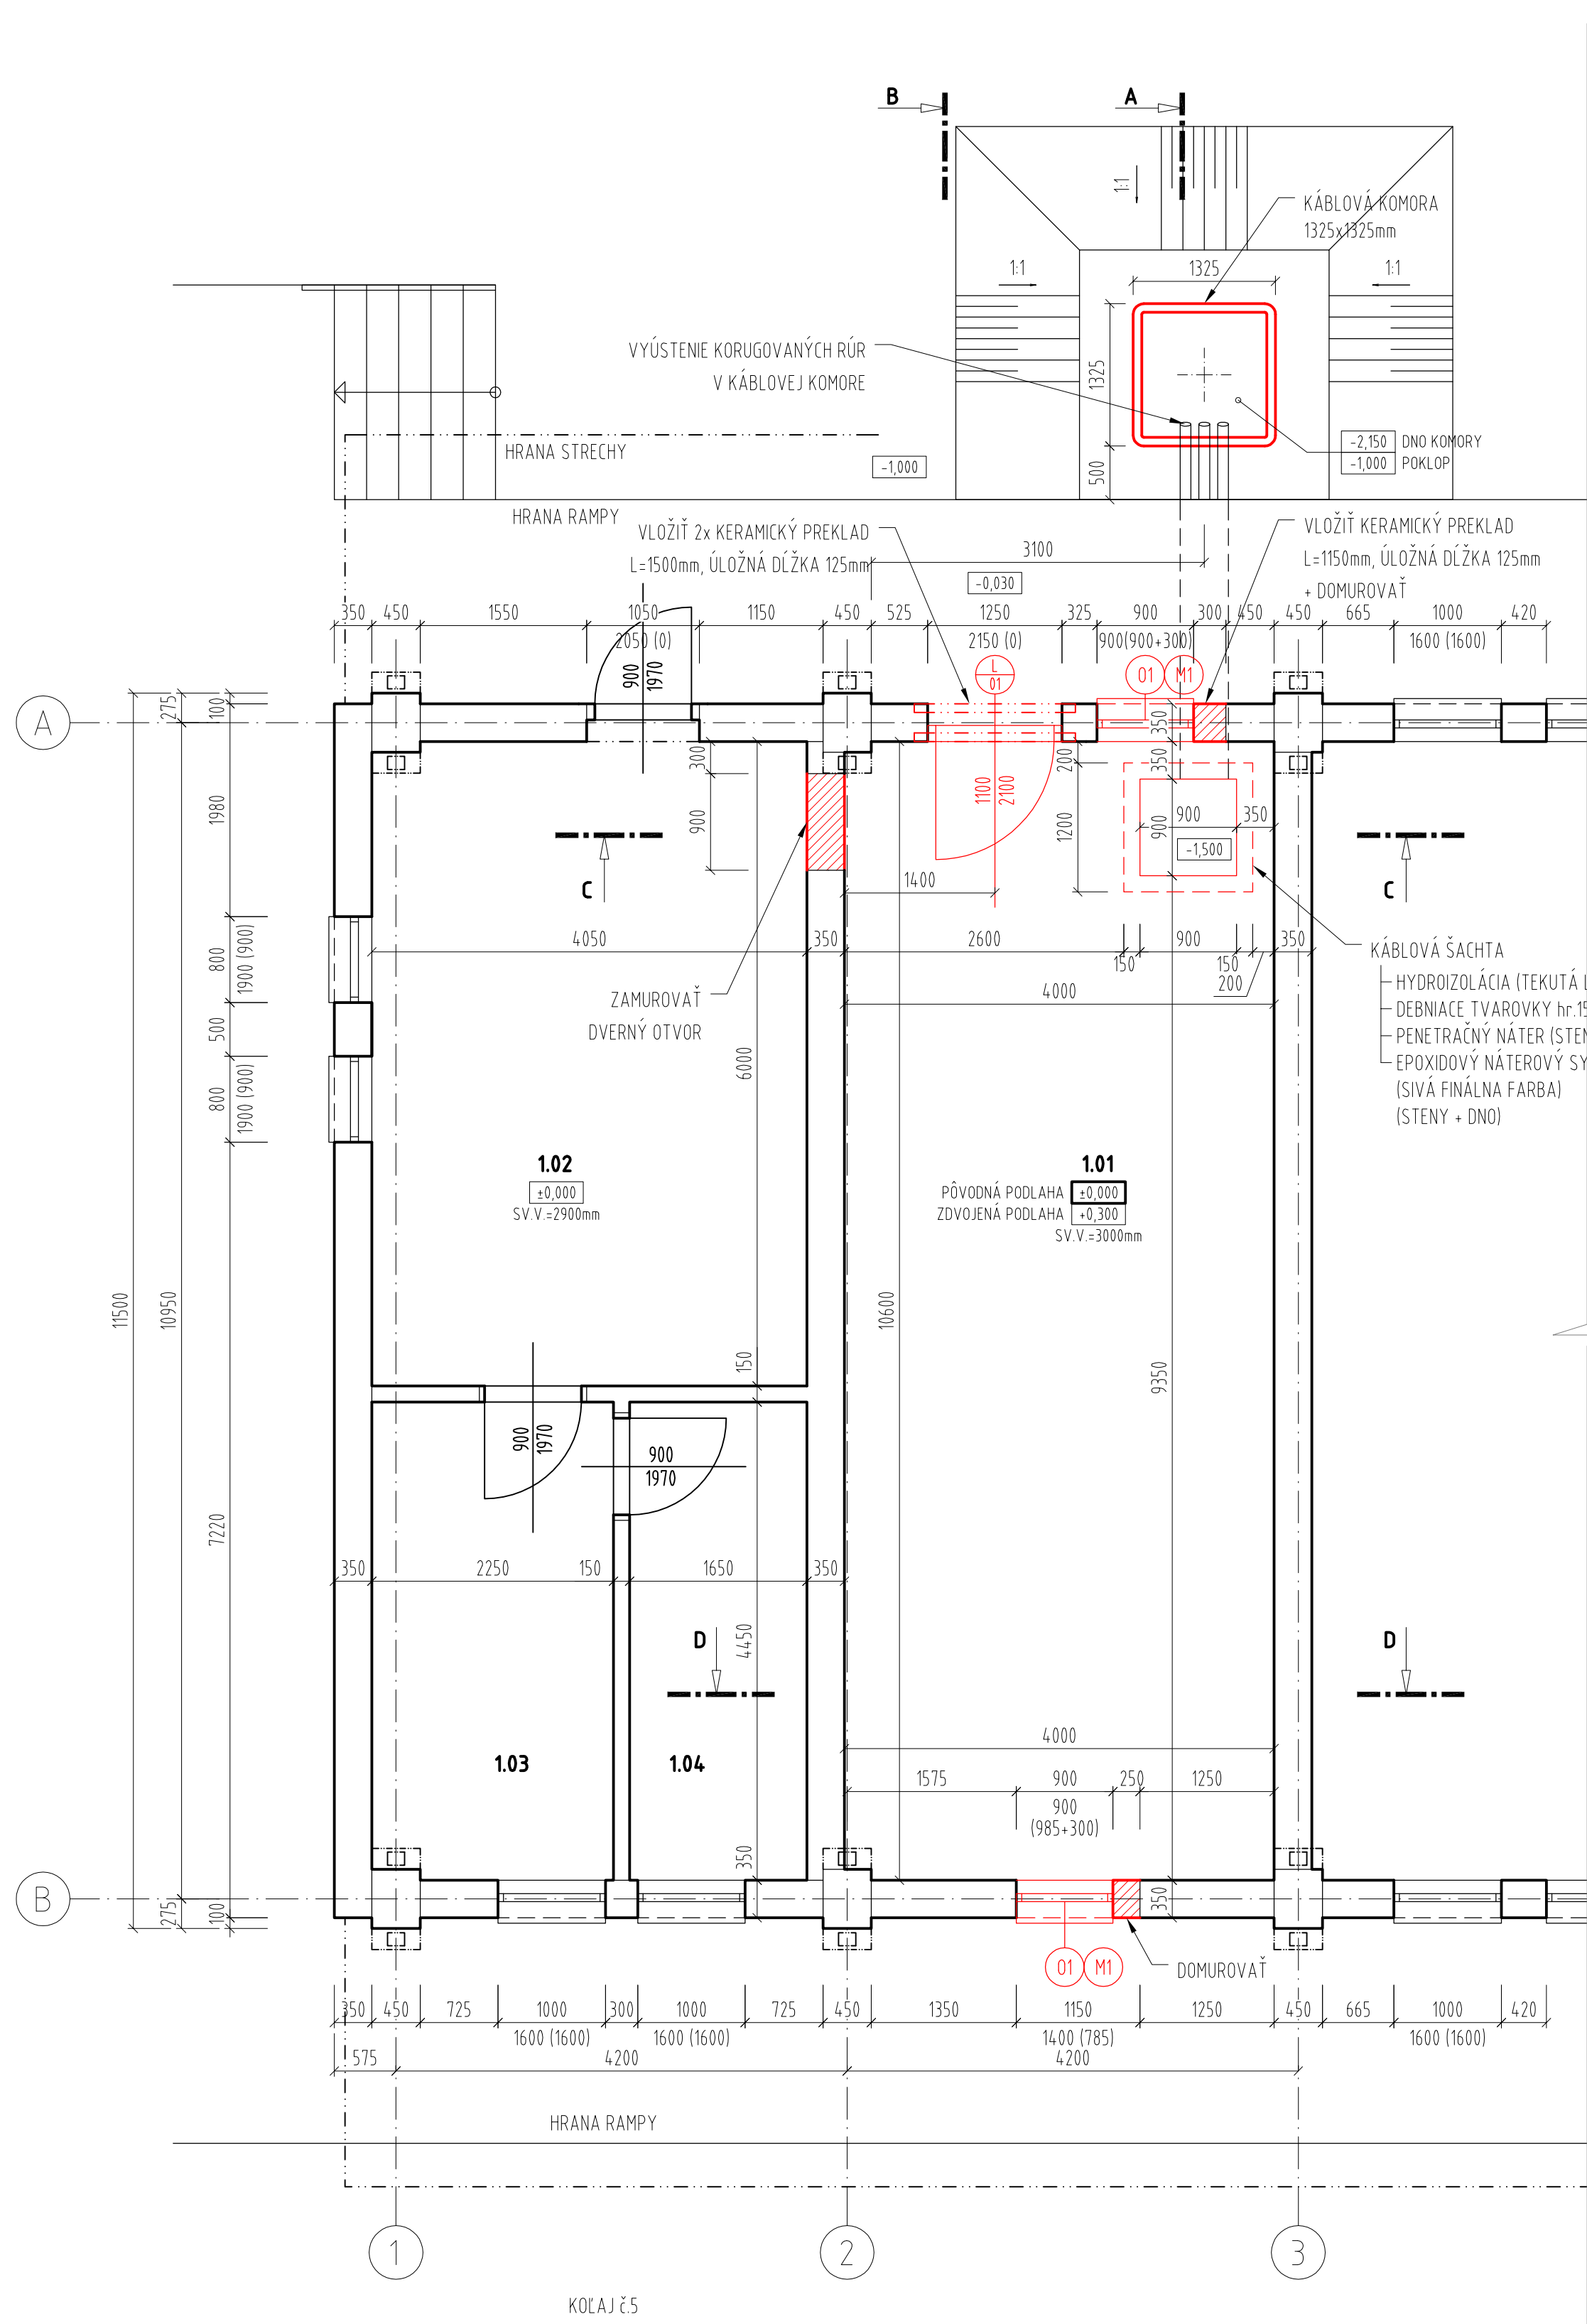


NOVÉ STAVEBNÉ PRÁCE

- [illegible]

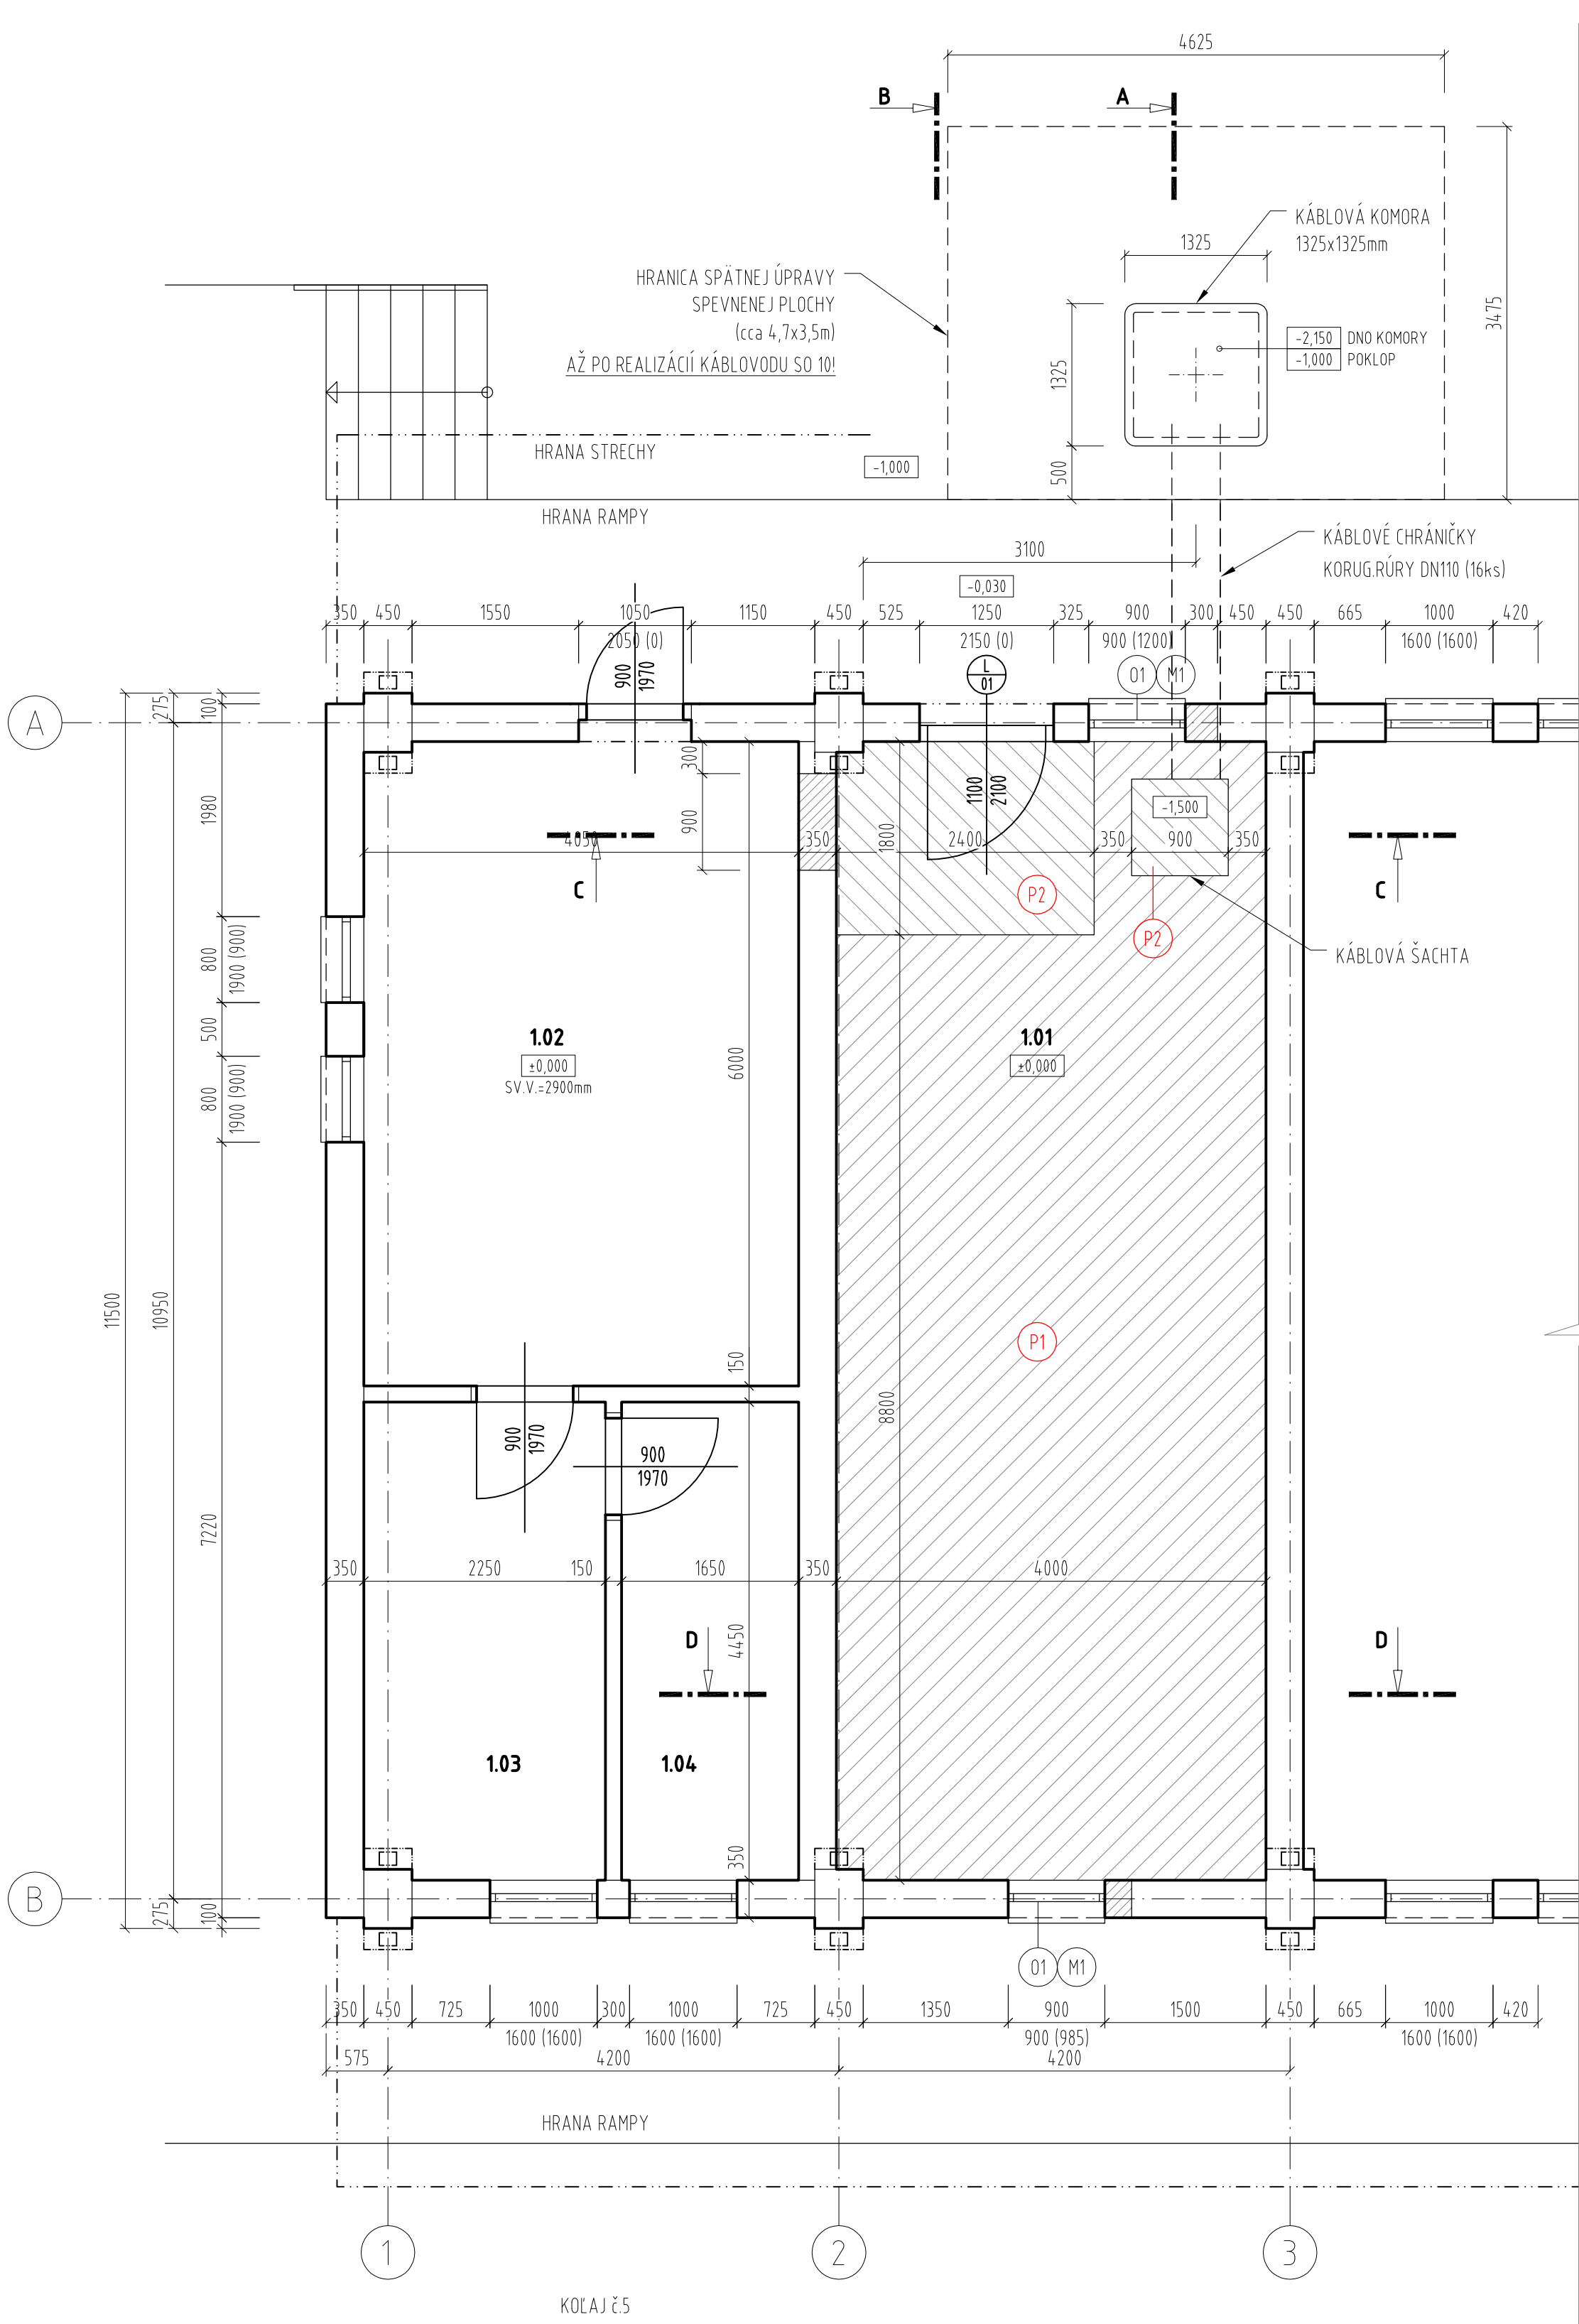

NOVÉ STAVEBNÉ PRÁCE

- | | |
|--|--|
| <p>P1 ÚPRAVA PODLAHY POD ZVOJENOU PODLAHOU - VR. KÁBLOVEJ ŠACHTY (3,55m²)</p> <ul style="list-style-type: none"> - PENETRAČNÝ NÁTER - ODPRAŠNENÝ VYSUŠENÝ PODKLAD - PŮV. CEMENTOVÝ POTER - PŮV. ŽB ZAKLADOVÁ DOSKA | <p>P2 ÚPRAVA PODLAHY PRED ZVOJENOU PODLAHOU - VR. KÁBLOVEJ ŠACHTY (9,7m²)</p> <ul style="list-style-type: none"> - EPOXYDOVÝ NÁTEROVÝ SYSTÉM (SÍVA FINÁLNA FARBA) - PENETRAČNÝ NÁTER - ODPRAŠNENÝ VYSUŠENÝ PODKLAD - PŮV. CEMENTOVÝ POTER - PŮV. ŽB ZAKLADOVÁ DOSKA |
|--|--|

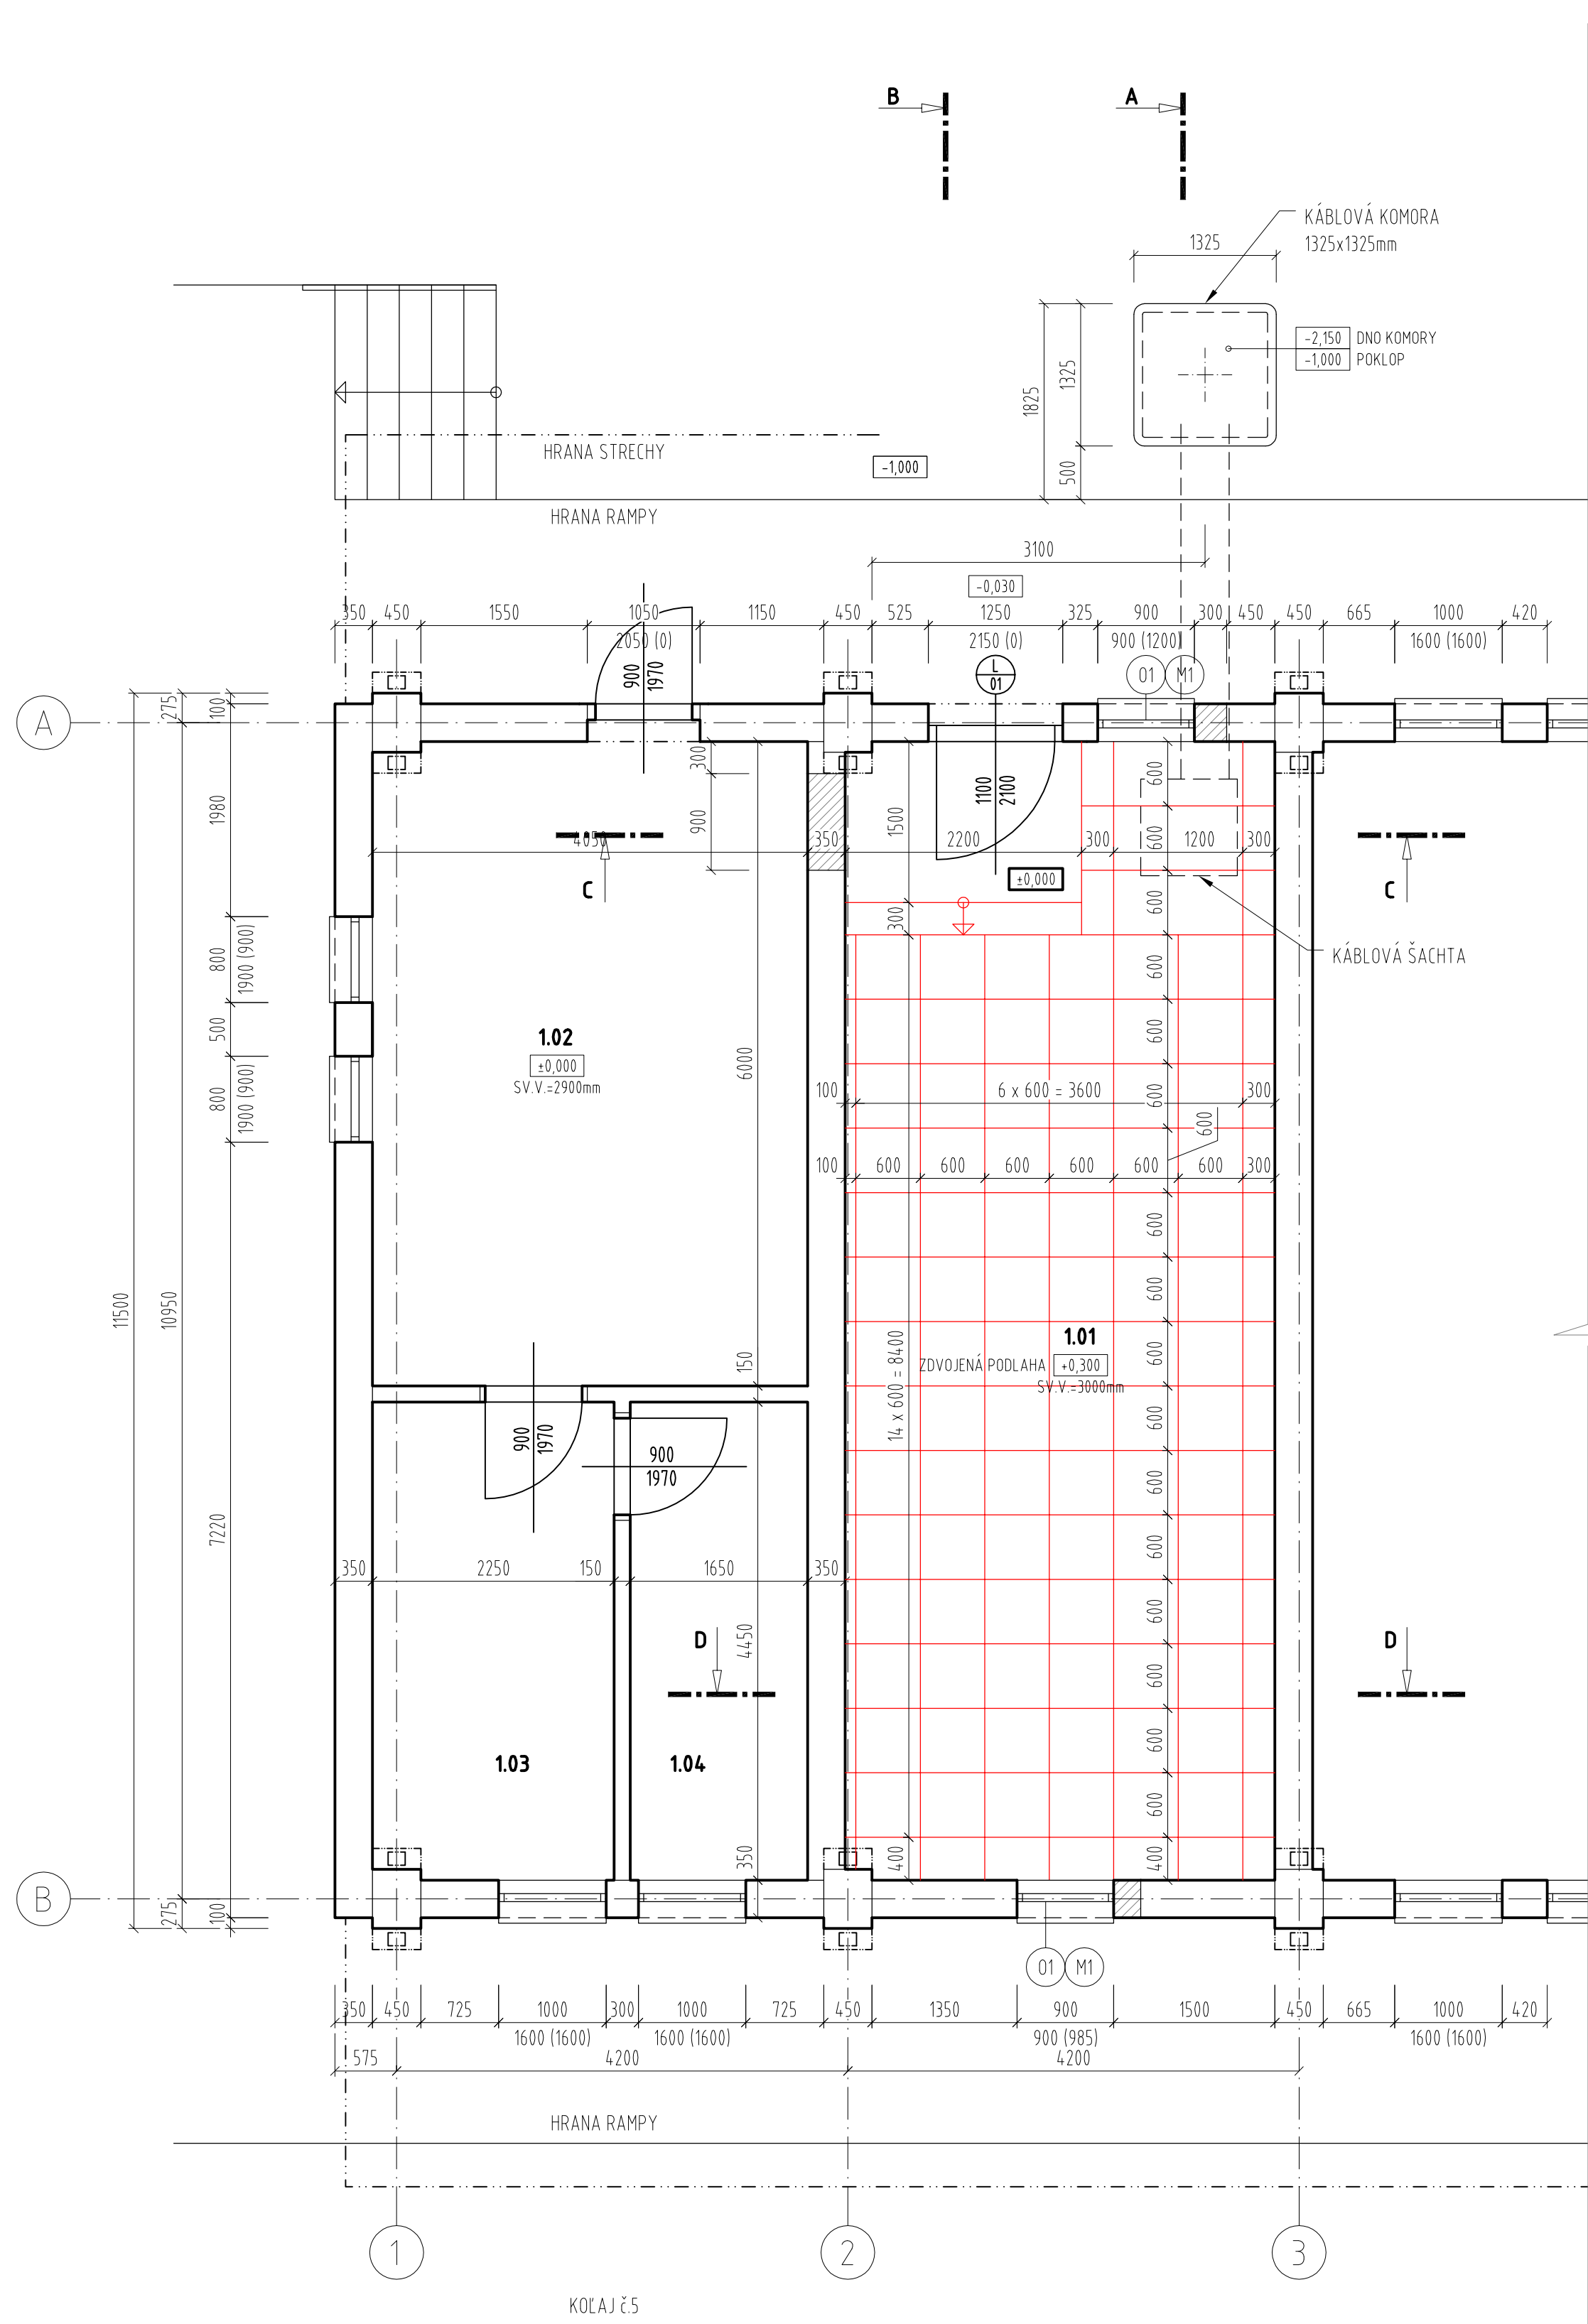

NOVÉ STAVEBNÉ PRÁCE

- [illegible]


LEGENDA MIESTNOSTÍ – 1.NP (výrez)



OZN.	NÁZOV MIESTNOSTI	PLOCHA	PODLAHA	OMIETKA	OBKLAD	POZNÁMKA
1.01	MIESTNOSŤ ZABUD.	42,35	DVOJITÁ PODLAHA	VÁP. HLADKÁ		
1.02	SKLAD	34,30	LINOLEUM	VÁP. HLADKÁ		
1.03	SKLAD	10,00	LINOLEUM	VÁP. HLADKÁ		
1.04	SKLAD	7,34	LINOLEUM	VÁP. HLADKÁ		
1.05	SKLAD	175,95	VÝSTUPOVÝ PLECH	VÁP. HLADKÁ		

LEGENDA MATERIÁLOV

- - PŮVODNÉ MURIVO - TEHLA PLNÁ PÁLENÁ / TEHLA DIERKOVANÁ
hr. 300/150 mm, MUROVANÉ NA CEMENTOVÚ MALTU

NOVÉ KONŠTRUKCIE

-  - NOVÉ MURIVO - PÓRBOETÓNOVÉ TVÁRNIČE
hr. 300 mm, MUROVANÉ NA TENKOVRSŤOVÚ LEPIACU MALTU

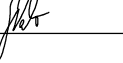Zodpovedný projektant stavby:	Ing. Jozef Valo		
Zodpovedný projektant objektu:	Ing. Gabriel Šimon		
Návrh – výpočty:	Ing. arch. Robert Mištek		
Kontrola:	Ing. arch. Gabriel Šimon		
Mesto	Nitranský	Okres	Levice
Investor – stavebník:	Zelené Slovenskej republiky, Bratislava Klementská 813 61 Bratislava		
ŽST Levice, OV + SZZ Projektová dokumentácia SO 03 Stavebné úpravy pre SZZ 1. Architektúra a stavebná časť			
Ročné číslo:	50 03 Stavebné úpravy pre SZZ 1. Architektúra a stavebná časť		Prihoda: 1.3
Návrh práce:	Pôdorys 1.NP – nový stav		Pôdorys: 1.3