




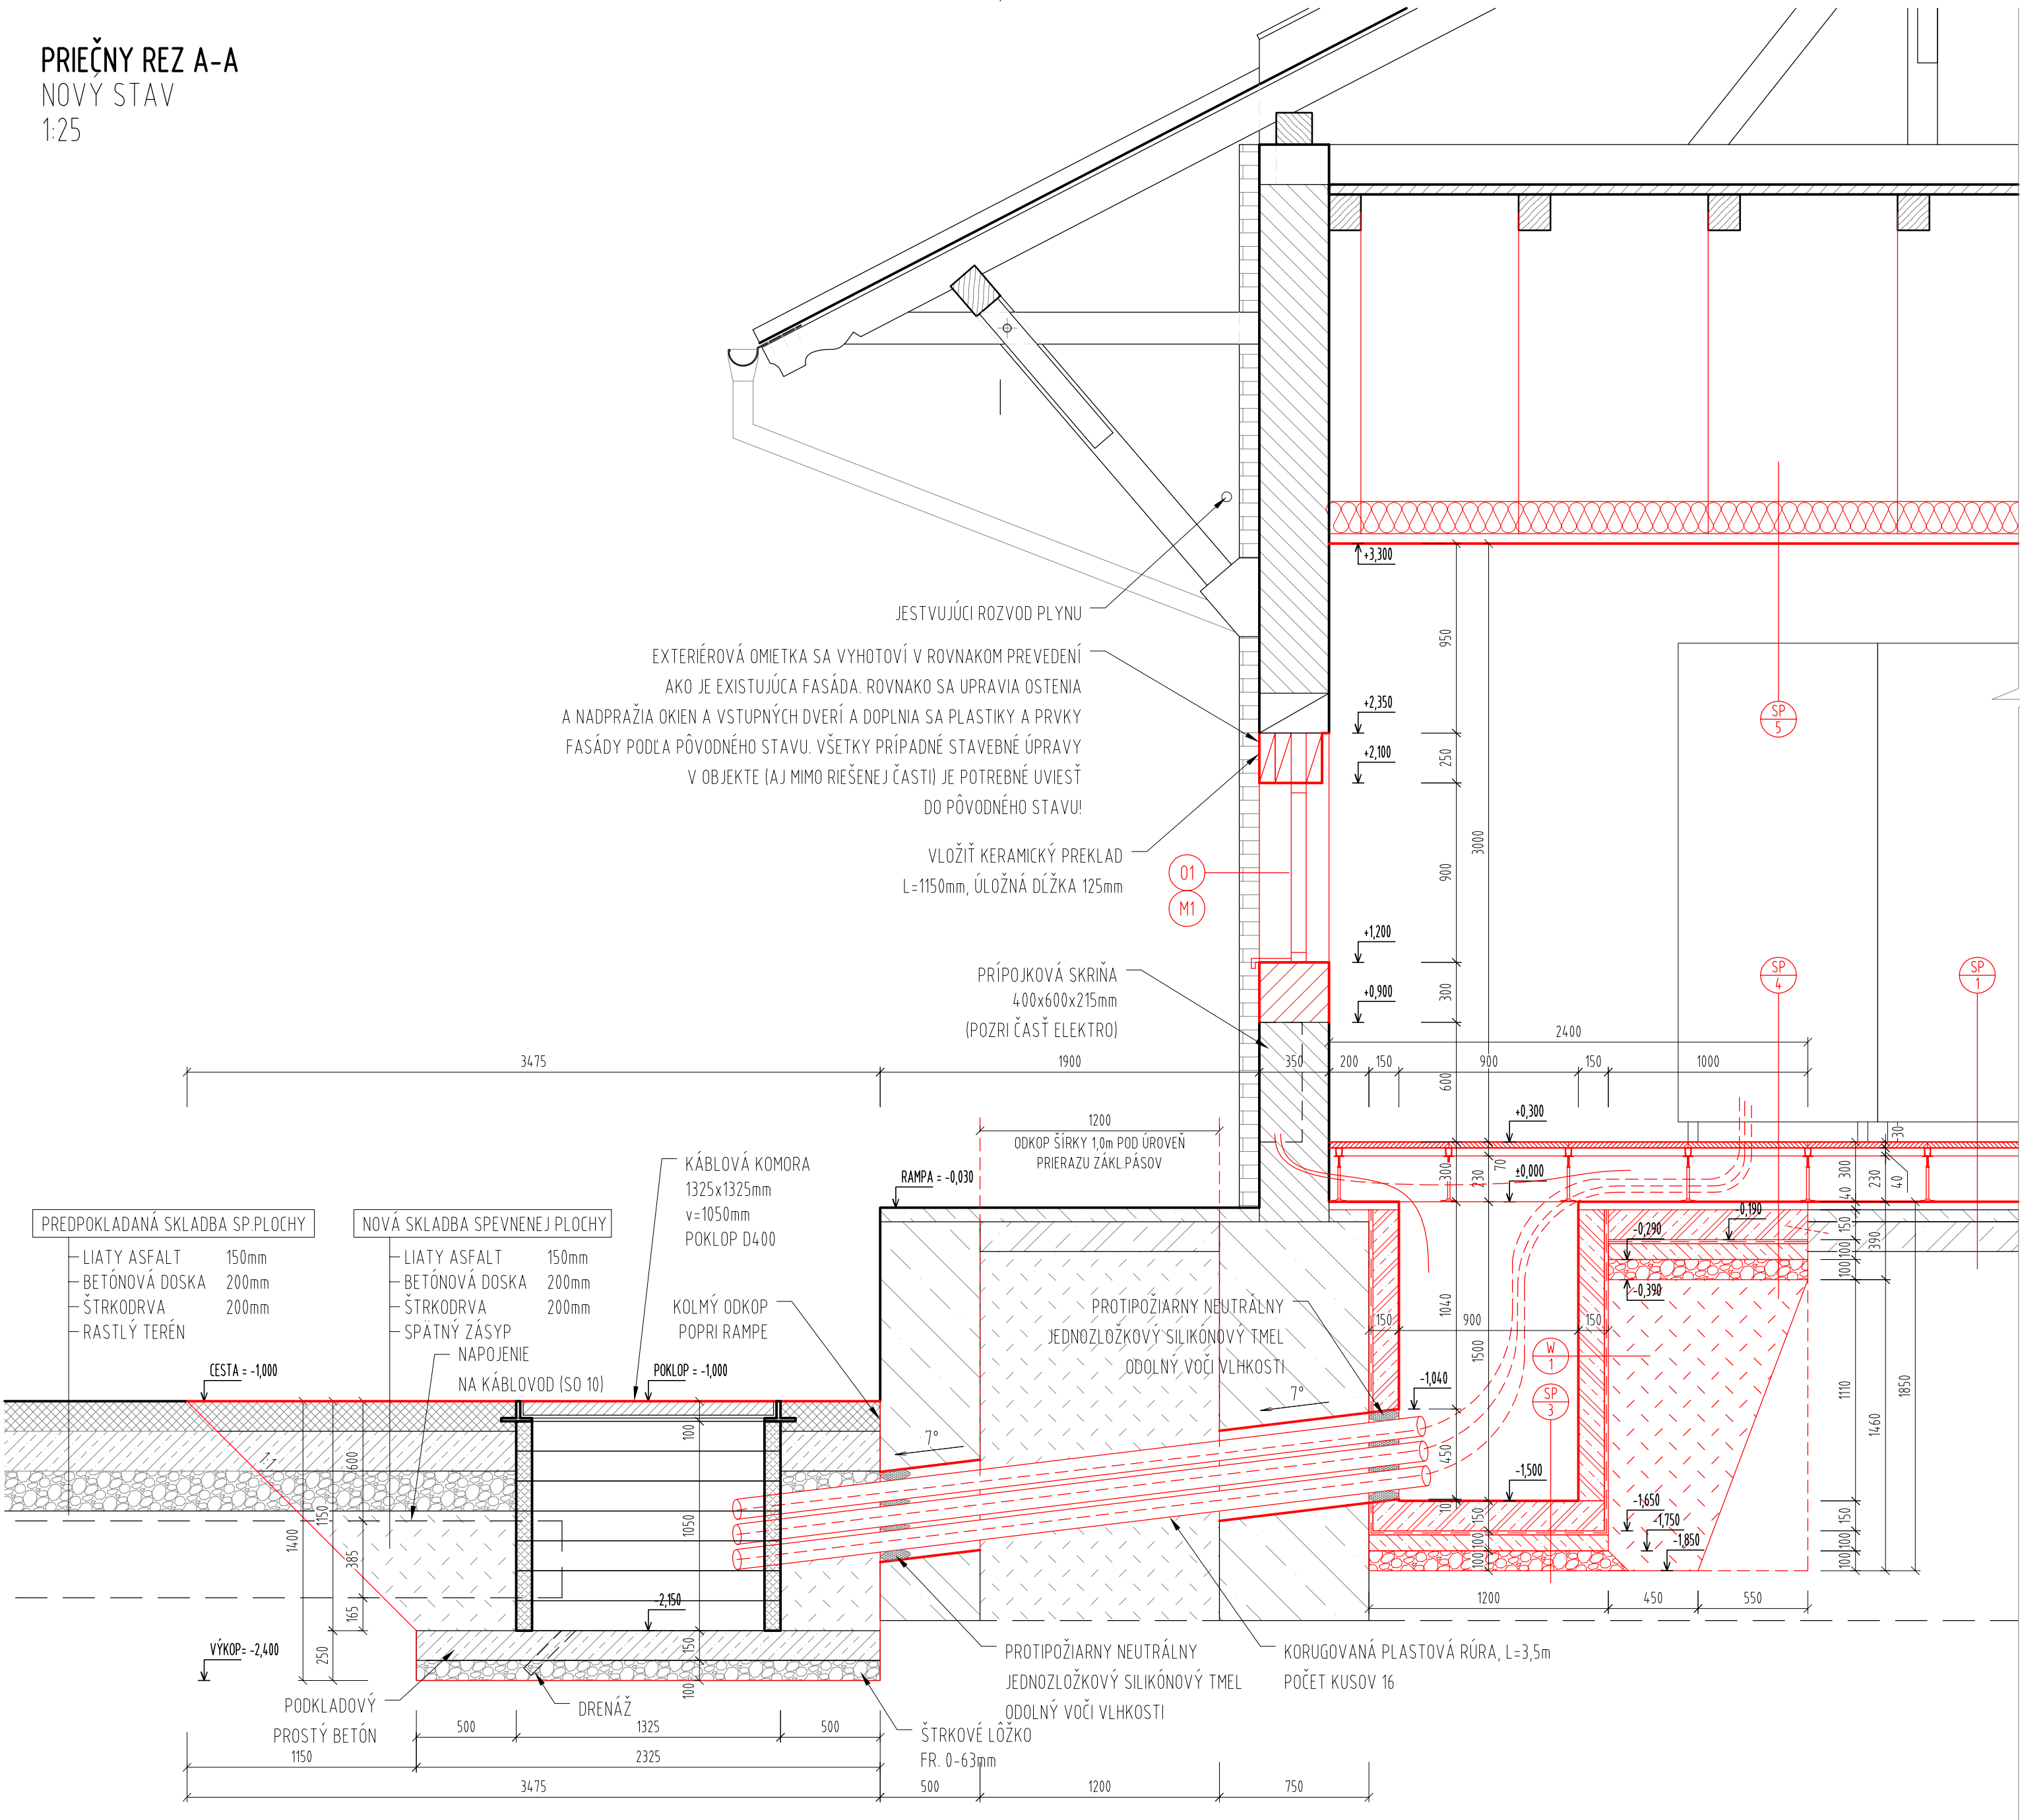

PRIEČNY REZ A-A
NOVÝ STAV
1:25



SKLADBY KONŠTRUKCIÍ

SP 1	DVOJITÁ PODLAHA (SVETLOSŤ 230mm)		SP 4	DVOJITÁ PODLAHA (SVETLOSŤ 230mm)	
	PENETRAČNÝ NÁTER			PENETRAČNÝ NÁTER	
	PŮV. CEMENTOVÝ POTER			ŽB DOSKA	150mm
	PŮV. ŽB ZÁKLADOVÁ DOSKA			HYDROIZOLAČNÝ PÁS	1mm
SP 2	EPOXIDOVÝ NÁTEROVÝ SYSTÉM			PODKLADOVÝ PROSTÝ BETÓN	100mm
	PENETRAČNÝ NÁTER			ŠTRKOVÉ LŮŽKO	100mm
	PŮV. CEMENTOVÝ POTER			NASYPANÁ ZHUTNENÁ ZEMINA	
	PŮV. ŽB ZÁKLADOVÁ DOSKA		SP 5	MINERÁLNA VLNA	160mm
				SADROKARTONOVÝ KAZETOVÝ PODHLAD	
SP 3	EPOXIDOVÝ NÁTEROVÝ SYSTÉM		W 1	EPOXIDOVÝ NÁTEROVÝ SYSTÉM (STENY + DNO)	
	PENETRAČNÝ NÁTER			PENETRAČNÝ NÁTER (STENY + DNO)	
	ŽB DOSKA	150mm		DEBNIACE TVAROVKY hr.150mm	
	HYDROIZOLAČNÝ PÁS	1mm		HYDROIZOLÁCIA (TEKUTÁ LEPENKA)	
	PODKLADOVÝ PROSTÝ BETÓN	100mm			
	ŠTRKOVÉ LŮŽKO	100mm			
	RASTLÝ TERÉN				

Zodpovedný projektant stavby:	Ing. Jozef Valo						
Zodpovedný projektant objektu:	Ing. Gabriel Šimon						
Navrhol – vypracoval:	Ing.arch. Róbert Mrštica						
Kontroloval:	Ing. Gabriel Šimon						
Kraj:	Nitriansky	Okres:	Levice	Trnavská cesta 27, 831 04 BRATISLAVA			
Investor – stavebník:	Železnice Slovenskej republiky, Bratislava Klemensova 8 813 61 Bratislava			Generálny riaditeľ: Ing. Slavomír PODMANICKÝ			
Stavba:	<div>ŽST Levice, OV + SZZ</div> <div>Projektová dokumentácia</div>			Stupeň – účel:	DSPRS		
Objekt (súbor):				SO 03 Stavebné úpravy pre SZZ 1. Architektúra a stavebná časť		Zákazkové číslo:	1708
Názov prílohy:				Rez A-A - nový stav		Archívne číslo:	
						Dátum:	12/2017
			Počet A4:	6x44			
			Mierka:	1:25			
			Časť:	E.3	Súprava:		
			Príloha:	1.4			