


LEGENDA.

- 
- |  |   |
|--|---|
|  | ASFALTOVÁ VOZOVKA SO 12                               |
|  | ZATŔÁVNENÉ PLOCHY                                     |
|  | FRÉZOVANIE ASF. KRYTU hr.0,05m                        |
|  | ASFALTOVÝ CHODNÍK SO12                                |
|  | STUDENÝ PLAST - úprava pre nevidiacich (varovný pás)  |
|  | STUDENÝ PLAST - úprava pre nevidiacich (SIGNÁLNY pás) |
|  | SÚVISIACE STAVEBNÉ OBJEKTY                            |

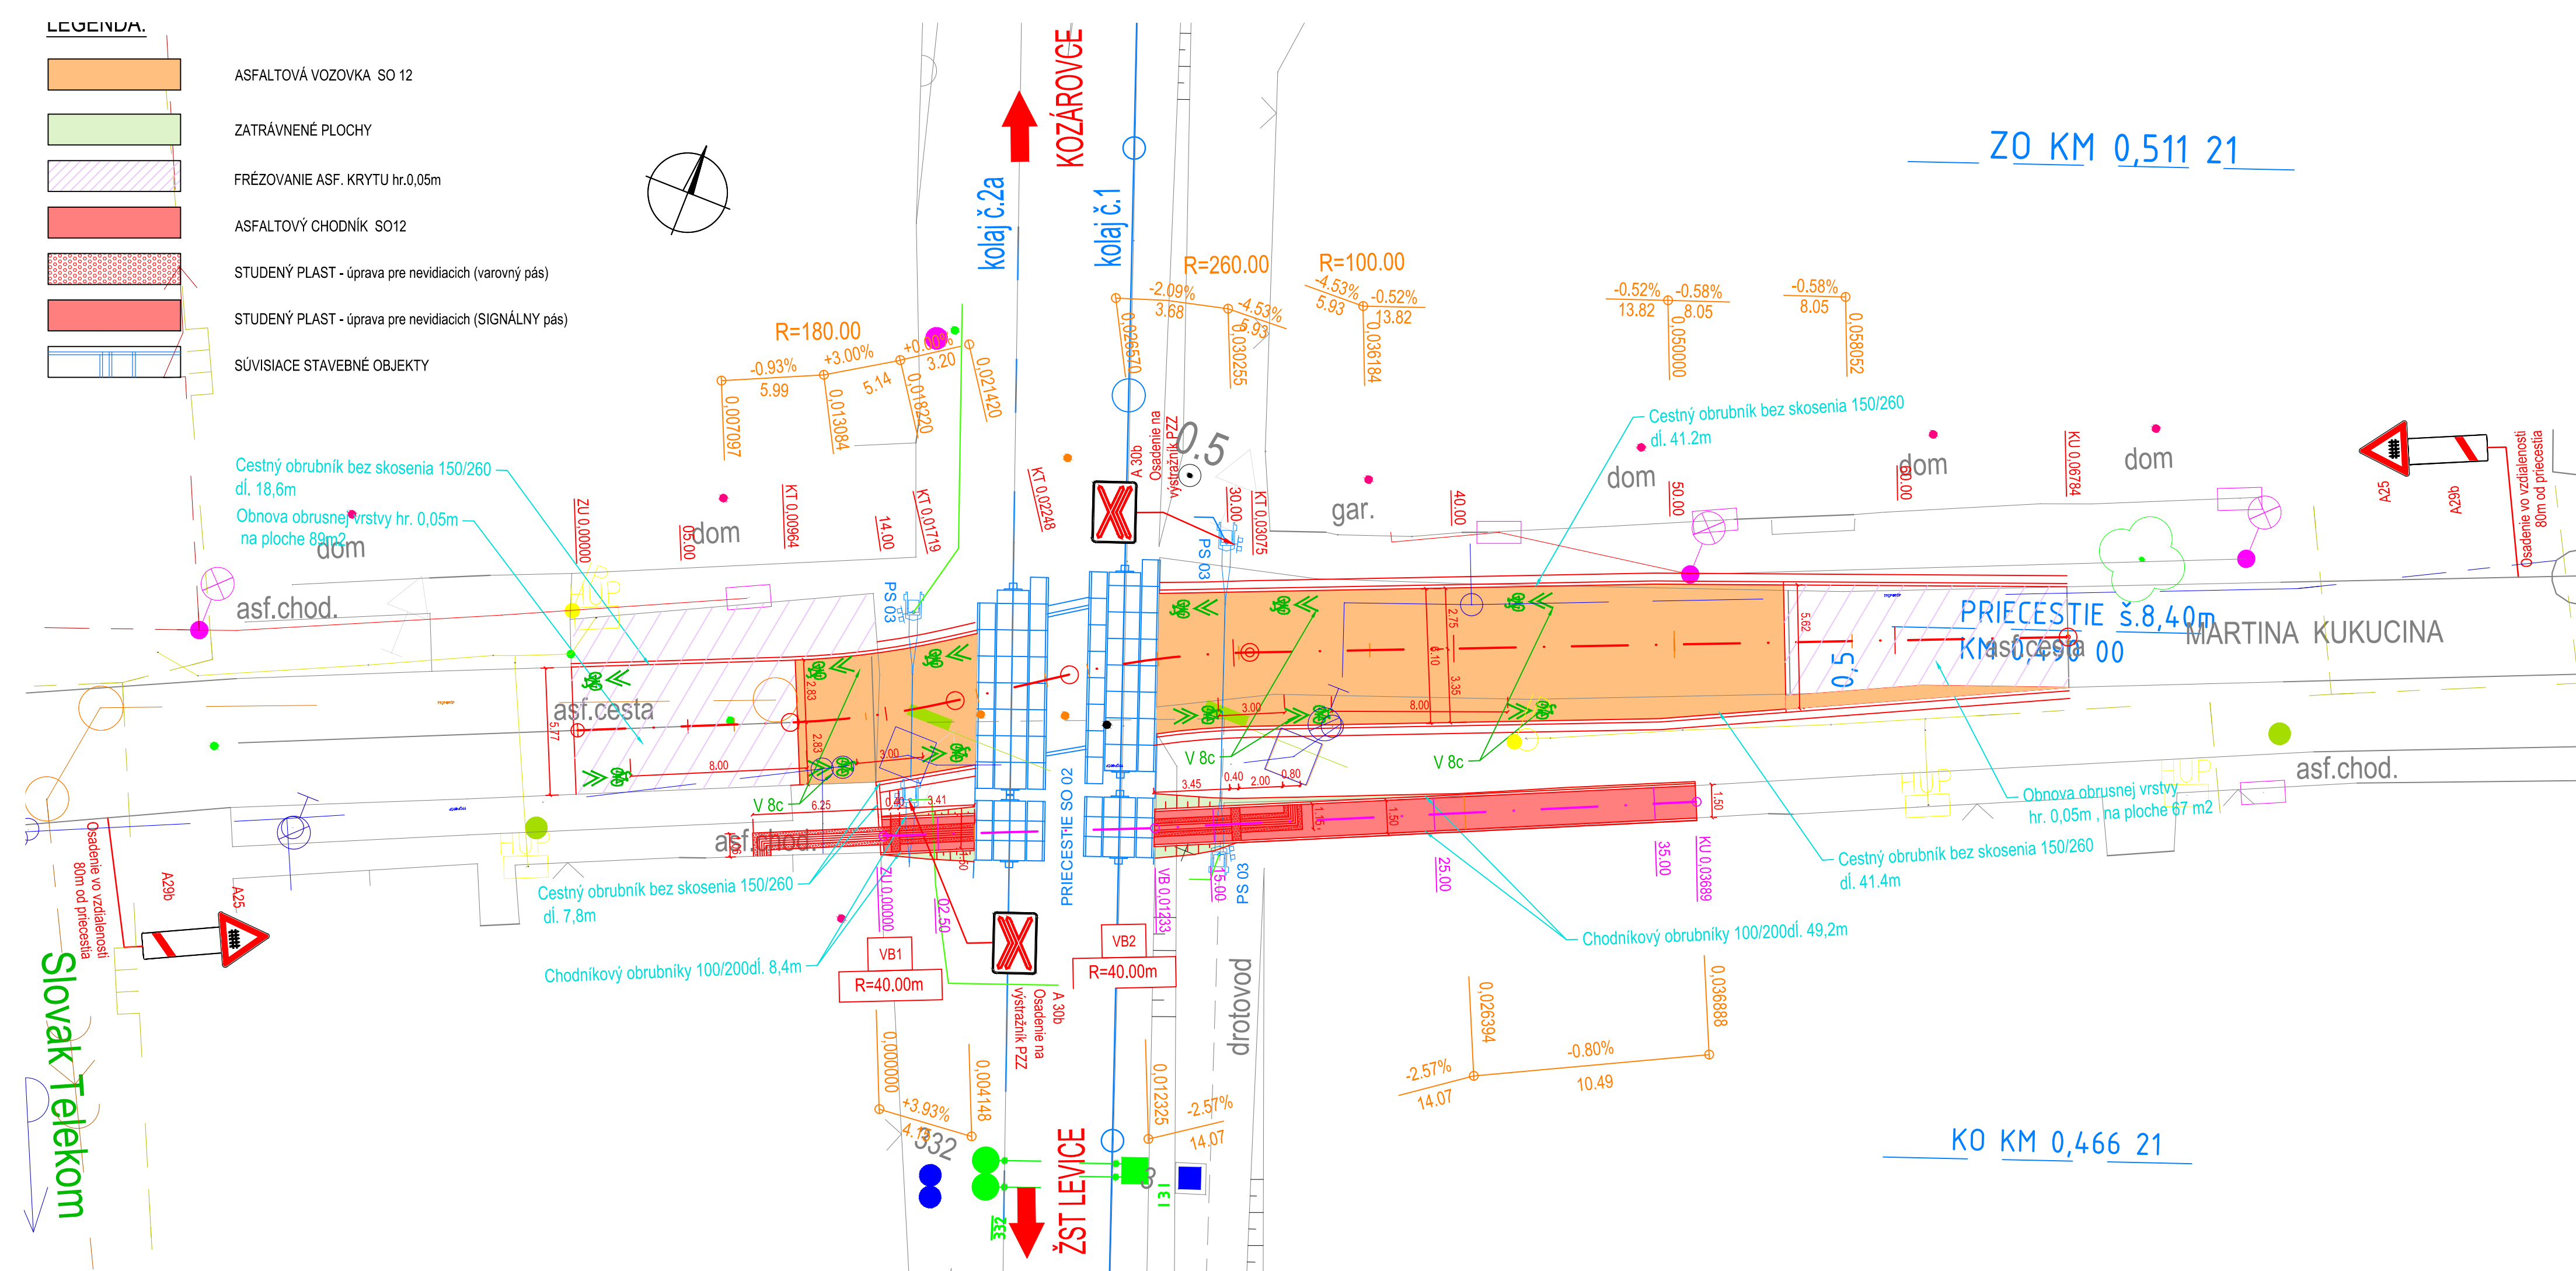

Zodpovedný projektant stavby:	Ing. Jozef Valo	   	 Trnavská cesta 27, 831 04 BRATISLAVA		
Zodpovedný projektant objektu:	Ing. Vladimíra Rožoková				
Navrhol – vypracoval:	Ing. Vladimíra Rožoková				
Kontroloval:	Ing. Jozef Valo				
Kraj:	Nitriansky	Okres:	Levice	Generálny riaditeľ:	Ing. Slavomír PODMANIKÝ
Investor – stavebník:	Železnice Slovenskej republiky, Bratislava Klemensova 8 813 61 Bratislava			Stupeň – účel:	DSPRS
Stavba:	<div>ŽST Levice, OV + SZZ</div> <div>Projektová dokumentácia</div>			Zákazkové číslo:	1708
				Archívne číslo:	
				Dátum:	12/2017
				Počet A4:	4x A4
				Mierka:	1:200
				Časť:	E.12
Objekt (súbor):	SO 12 Úprava MK a chodníka na priecestí v km 0,490			Súprava:	
Názov prílohy:	Situácia			Príloha:	2