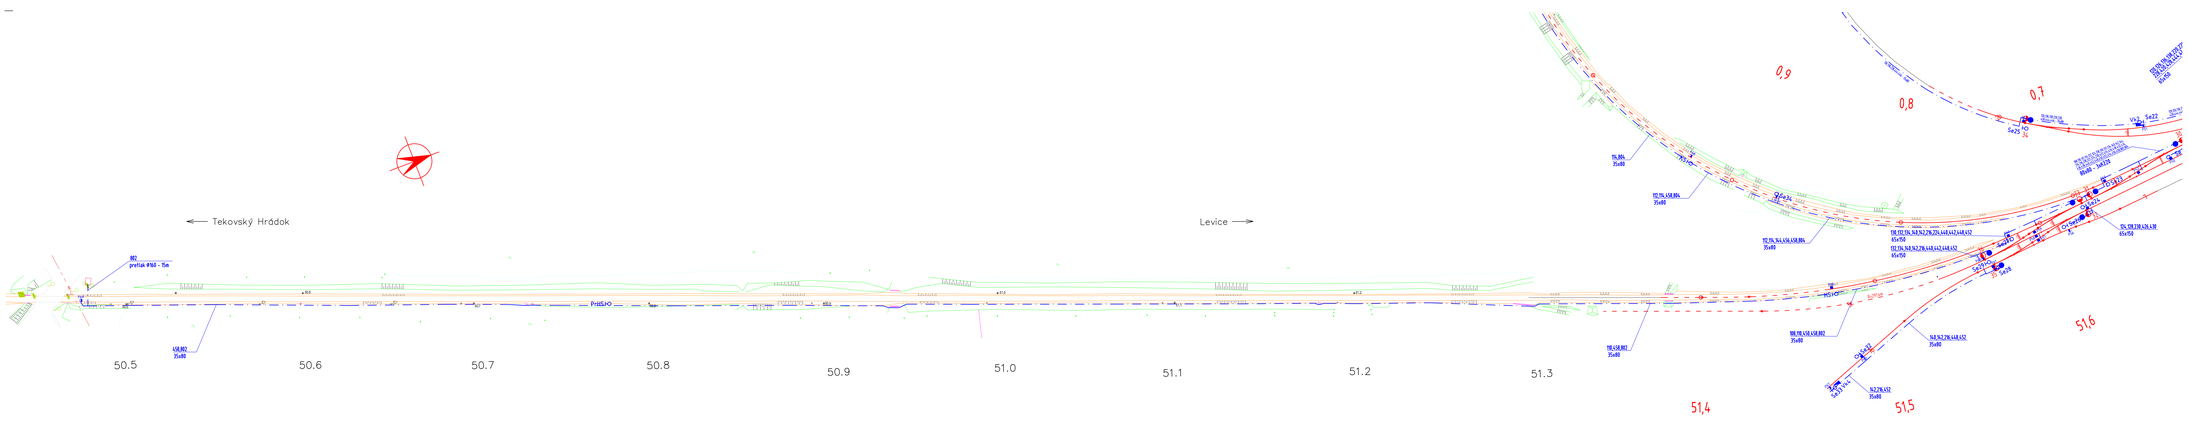
Tekovský Hrádok
Levice
R7
profil ø160 - 15m
GSR,RR2
35x80
PRIECHO
50.5
50.6
50.7
50.8
50.9
51.0
51.1
51.2
51.3
51.4
51.5
51.6
0,9
0,8
0,7
TR,RR4
35x80
TD,TR,GSR,RR4
35x80
TD,TR,9x4,GSR,RR4
35x80
TD,TR,9x5,N2,2*6,4x4,4x2,4xR,4x52
65x150
TD,TR,9x5,N2,2*6,4x4,4x2,4xR,4x52
65x150
TR,RR3
35x80
TD,TR,GSR,RR3
35x80
TR,GSR,RR3
35x80
9x5,N2,2*6,4xR,4x52
35x80
N2,2*6,4x52
35x80
