


TZZ 3.kategórie-AH (smer Levice) ← ŽST Kalná nad Hronom
TZZ 2.kategórie-RPB (smer Levice) SZZ 3.kategórie-reléové AZD

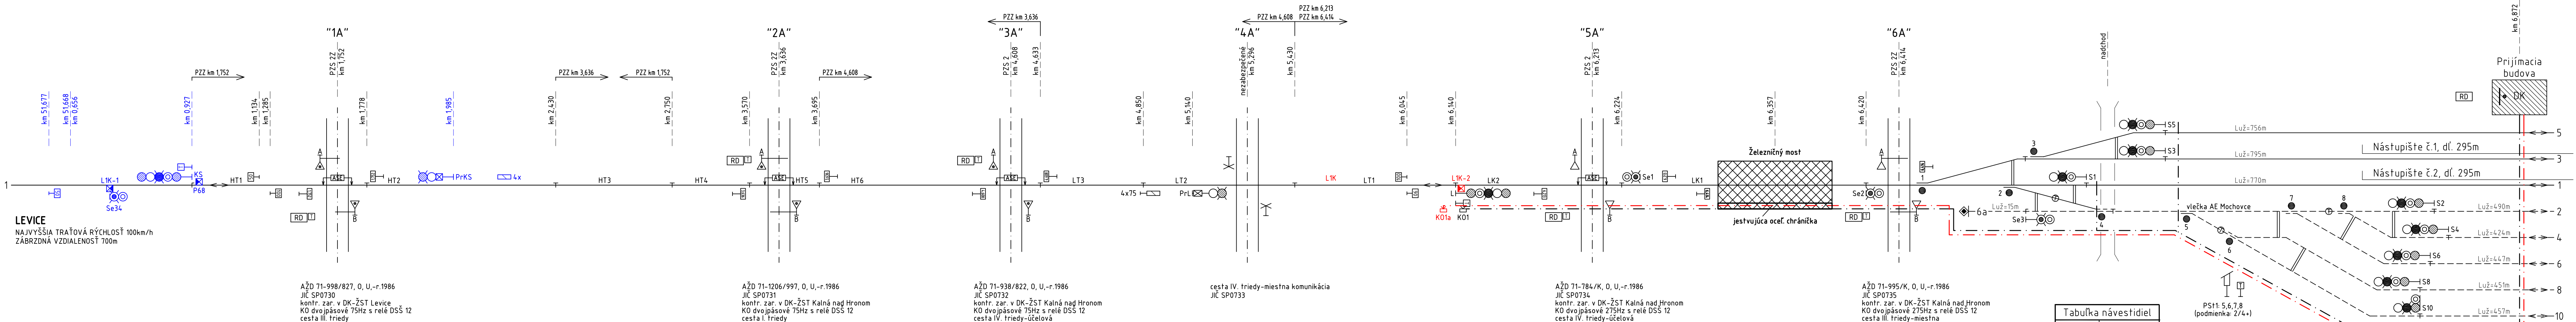

AŽD 71-998/827, 0, U, -r.1986
JIC SP0730
kontr. zar. v DK-ŽST Levice
KO dvojčiasové 75Hz s relé DSS 12
cesta III. triedy

AŽD 71-1206/997, 0, U, -r.1986
JIC SP0731
kontr. zar. v DK-ŽST Kalná nad Hronom
KO dvojčiasové 75Hz s relé DSS 12
cesta I. triedy

AŽD 71-938/822, 0, U, -r.1986
JIC SP0732
kontr. zar. v DK-ŽST Kalná nad Hronom
KO dvojčiasové 75Hz s relé DSS 12
cesta IV. triedy-účelová


cesta IV. triedy-miestna komunikácia
JIC SP0733

AŽD 71-784/K, 0, U, -r.1986
JIC SP0734
kontr. zar. v DK-ŽST Kalná nad Hronom
KO dvojčiasové 275Hz s relé DSS 12
cesta IV. triedy-účelová


AŽD 71-995/K, 0, U, -r.1986
JIC SP0735
kontr. zar. v DK-ŽST Kalná nad Hronom
KO dvojčiasové 275Hz s relé DSS 12
cesta III. triedy-miestna




Tabuľka návěstidiel	
Návěstidlo	km poloha
PrL	km 5,140
L	km 6,140
S1	km 6,532
S2	km 6,747
S3	km 6,553
S4	km 6,765
S5	km 6,551
S6	km 6,734
S8	km 6,693
S10	km 6,698
Se1	km 6,228
Se2	km 6,407
Se3	km 6,486

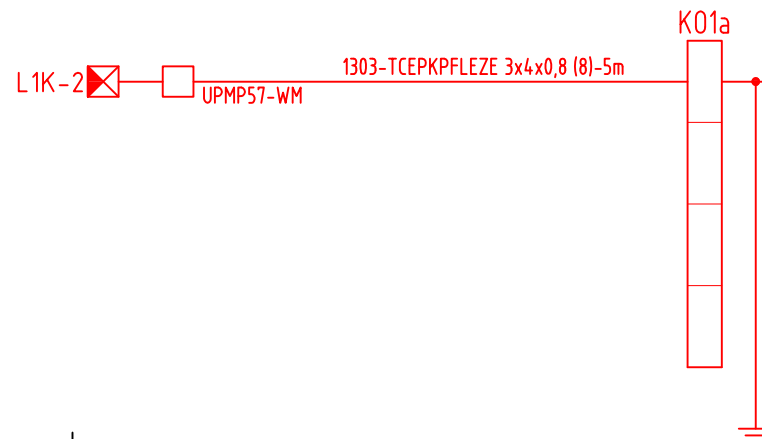Tabuľka vchodových rýchlostí					
nepárne zhlavie			párne zhlavie		
NA/Z KOČAJE	ROZHODUJÚCE VÝHYBK Y	RÝCHLOSŤ OD/DO Levíc	NA/Z KOČAJE	ROZHODUJÚCE VÝHYBK Y	RÝCHLOSŤ OD/DO Loku
5	-	40km/h	5	-	40km/h
3	-	40km/h	3	-	40km/h
1	-	90km/h	1	-	80/90km/h

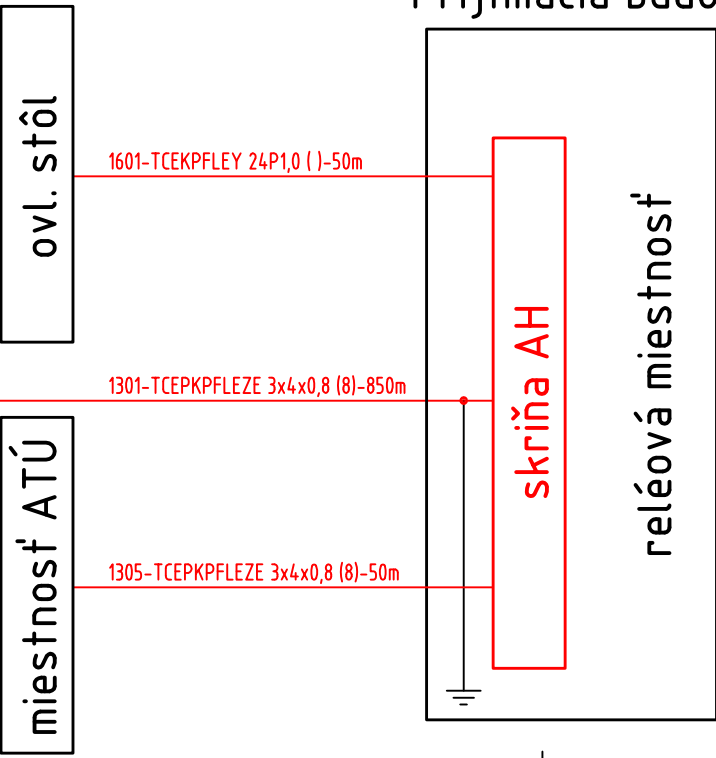

ŽST Kalná nad Hronom
Prijímacia budova

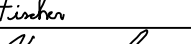

Zodpovedný projektant stavby:	Ing. Jozef Valo				
Zodpovedný projektant objektu:	Ing. Jozef Valo				
Navrhov - vypracoval:	Ing. Marek Fischer				
Kontroloval:	Ing. Ivan Komínek				
Kraj:	Nitriansky	Okres:	Levice		Trnavská cesta 27, 831 04 BRATISLAVA Generálny riaditeľ: Ing. Slavomír PODMANICKÝ
Investor - stavebník:	Železnice Slovenskej republiky, Bratislava Klemensova 8 813 61 Bratislava				Stupeň - účel: DSPRS
Stavba:	ŽST Levice, OV + SZZ Projektová dokumentácia PS 02 Levice - Kalná nad Hronom, TZZ				Základové číslo: 1708
Objekt (súbor):				Archívne číslo:	
Názov prílohy:				Dátum:	12/2017
				Počet A4:	6x A4
				Mierka:	
				Časť:	G.2
Príloha:			3		