


OVĽADACÍ A PREPÍNAČÍ ROZVÁDZAČ BUDÚ PRIAMO NA RÁME NOVÉHO AGREGÁTU

STROJOVNÁ NZE

RE-NZE
nové meranie

PJ1
polopriamy,
rádiový modul
ITZ x/5A

kWhod

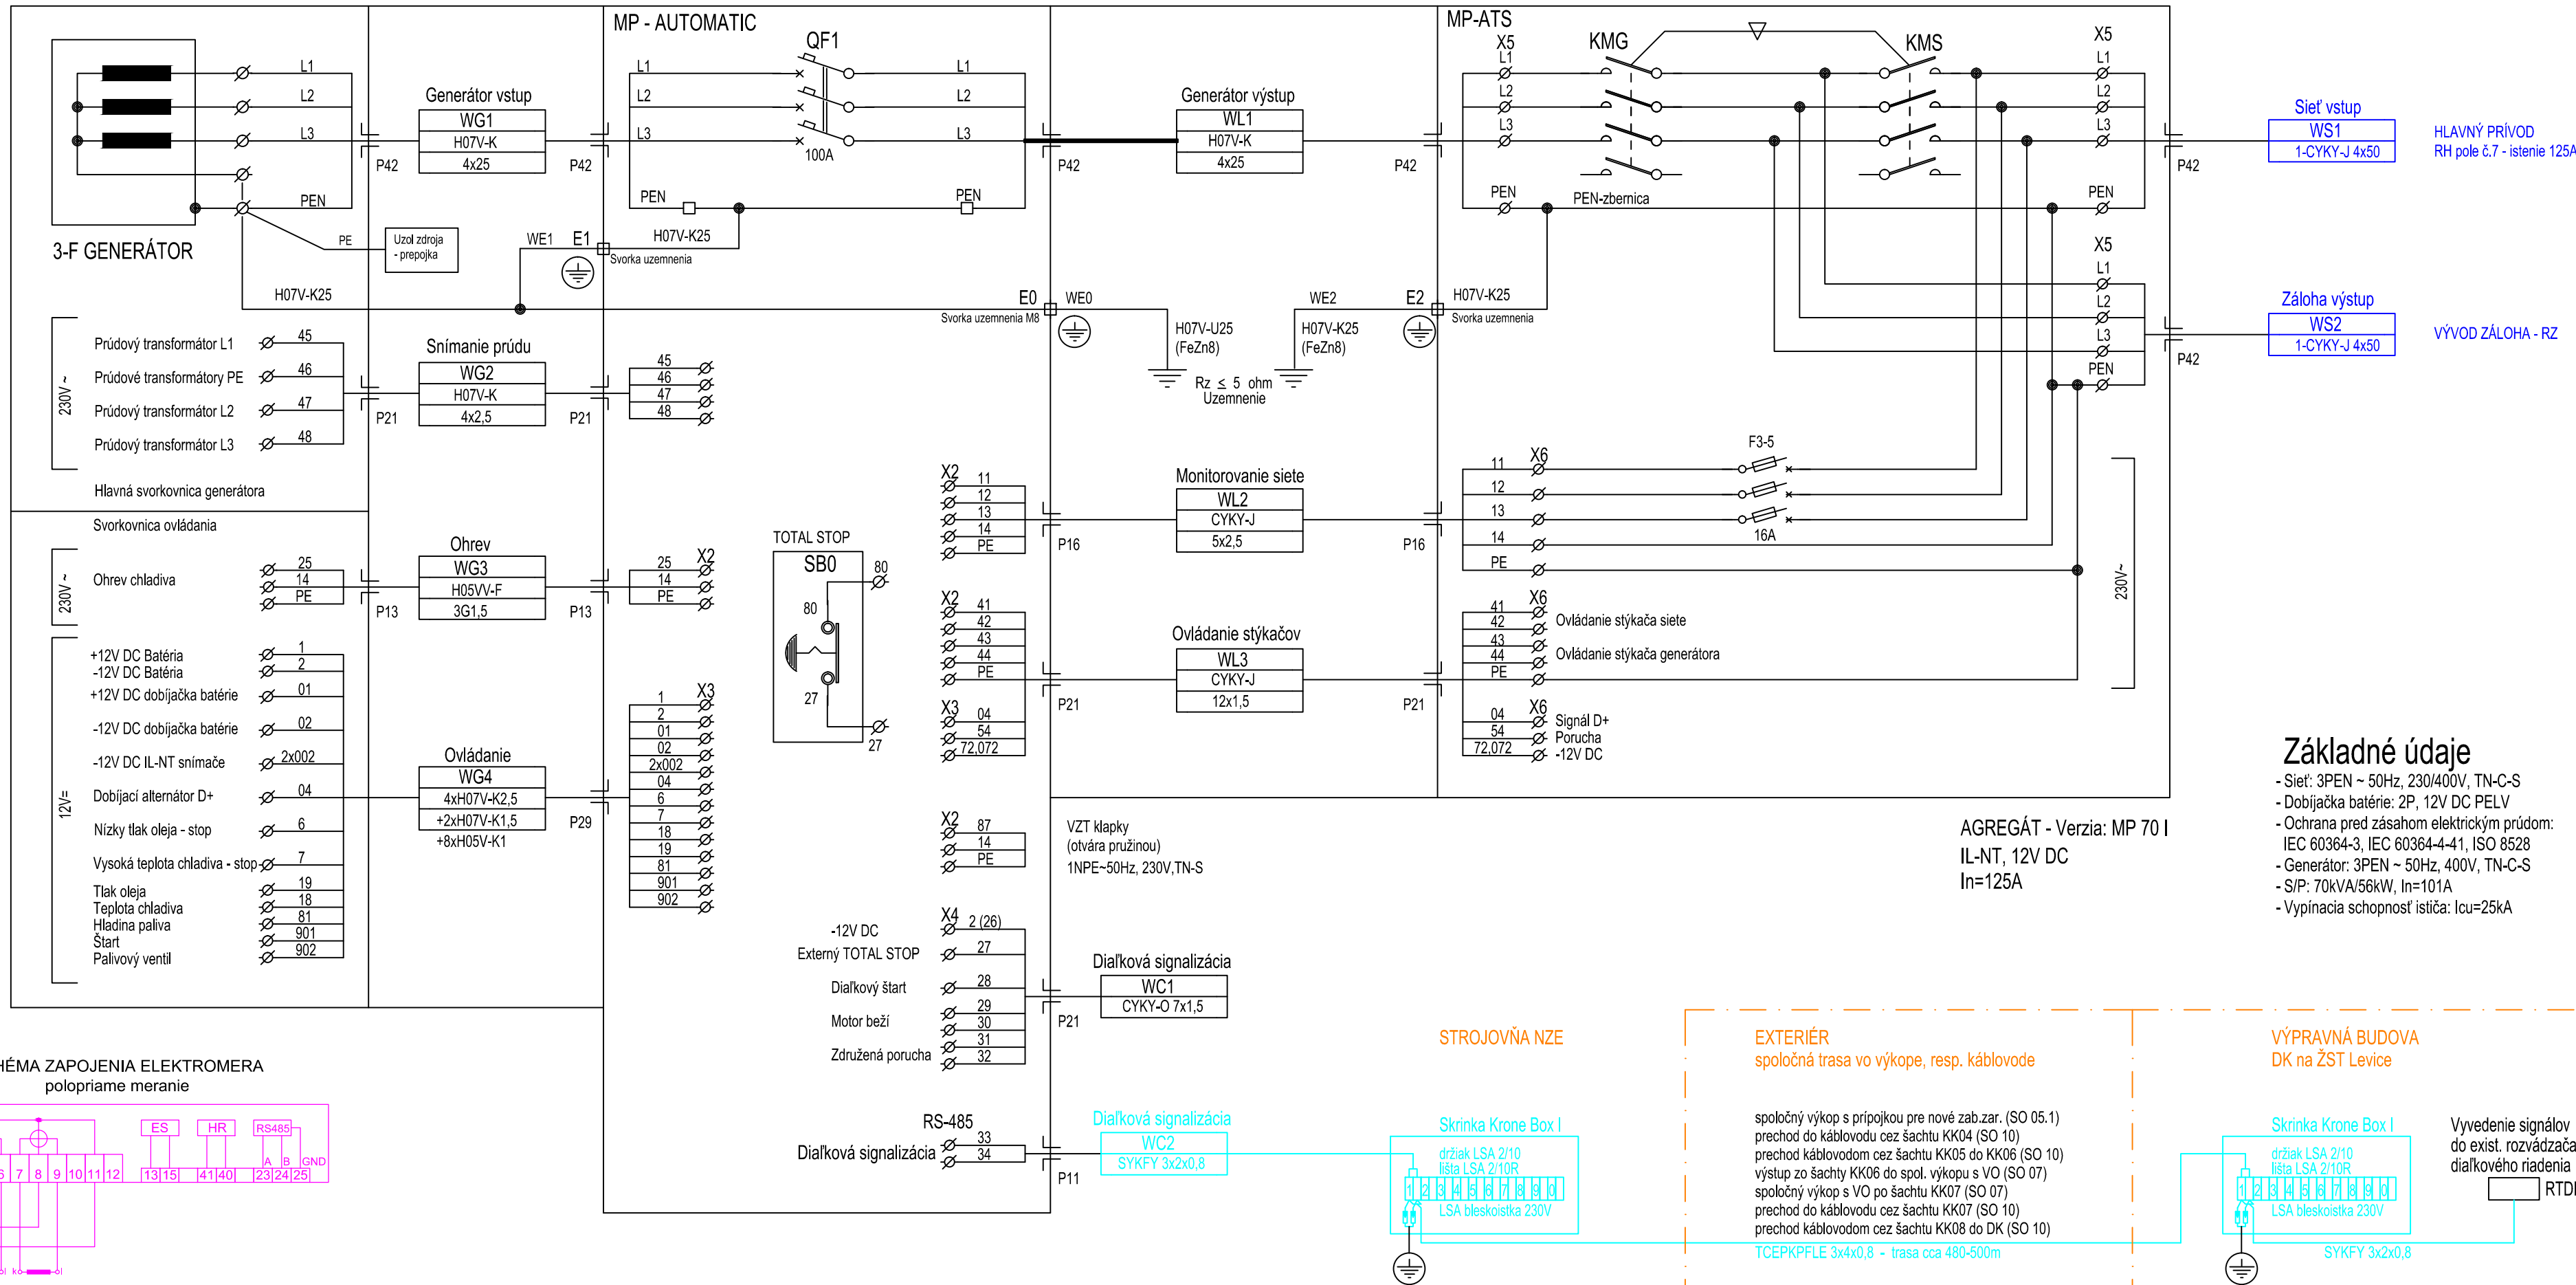

Rozvodná sieť: 3/PEN - AC 400V/230V, 50Hz, TN-C-S
3/NPE - AC 400V/230V, 50Hz, TN-S
2P - DC 12V, PELV
2P - DC 5V, PELV (RS-485)

Ochrana pred zásahom el. prúdom podľa STN 33 2000-4-41:

Ochranné opatrenie: samočinné odpojenie napájania (čl.411)

- základná ochrana (ochrana pred priamym dotykom) - čl.411.2
 - základná izolácia živých častí (príloha A1)
 - zábrany alebo kryty (príloha A2)
- ochrana pri poruche (ochrana pred nepriamym dotykom) - čl.411.3
 - ochranné uzemnenie a ochranné pospájanie (čl.411.3.1)
 - samočinné odpojenie pri poruche (čl.411.3.2)

Ochranné opatrenie: dvojité alebo zosilnené izolácie (čl.412)

základná ochrana a ochrana pri poruche - čl.412.2

Ochranné opatrenie: malé napätie PELV (čl.414)

základná ochrana a ochrana pri poruche - čl.414.2

Zodpovedný projektant stavby:	Ing. Jozef Valo		REMING CONSULT A.S. Trnavská cesta 27, 831 04 BRATISLAVA Generálny riaditeľ: Ing. Slavomír PODMANIKÝ
GENERÁLNY PROJEKTANT STAVBY			
Zákazkové číslo:	1708	Investor:	Železnice Slovenskej republiky Klemensova 8 813 61 Bratislava
Stupeň - účel:	DSPRS		

Zodpovedný projektant stavby:	Ing. Jozef Valo		SUDOP KOŠICE a.s. Žriedlová 1, 040 01 KOŠICE Riaditeľ: Ing. Ján TÓTH
Zodpovedný projektant objektu:	Ing. Peter Lapár		
Navrhol - vypracoval:	Ing. Peter Lapár		
Kontroloval:	Ing. Roman Sedlák		
Kraj:	Nitriansky	Okres:	Levice
Investor - stavebník:	Železnice Slovenskej republiky, Bratislava		
Stavba:	ŽST Levice, OV + SZZ Projektová dokumentácia PS 09 Úprava NPZ		
Objekt (súbor):			
Názov prílohy:	Prehľadová schéma zapojenia NPZ		
Stupeň - účel:	DSPRS		
Zákazkové číslo:	173415		
Archívne číslo:			
Dátum:	12/2017		
Počet A4:	4		
Mierka:	-		
Časť:			
Súprava:			
Príloha:	G		
	3		