





ZŠT Levice, OV + SZZ Projektová dokumentácia Celková situácia stavby				

VEREJNÝ VODOVOD  
VEREJNÁ KANALIZÁCIA

ZÁPADOSLOVENSKÁ  
VODÁRENSKÁ SPOLOČNOSŤ, a.s.


ODŠTEPNÝ ZÁVOD LEVICE  
LUDANSKÁ 4  
934 01 LEVICE      č. 8








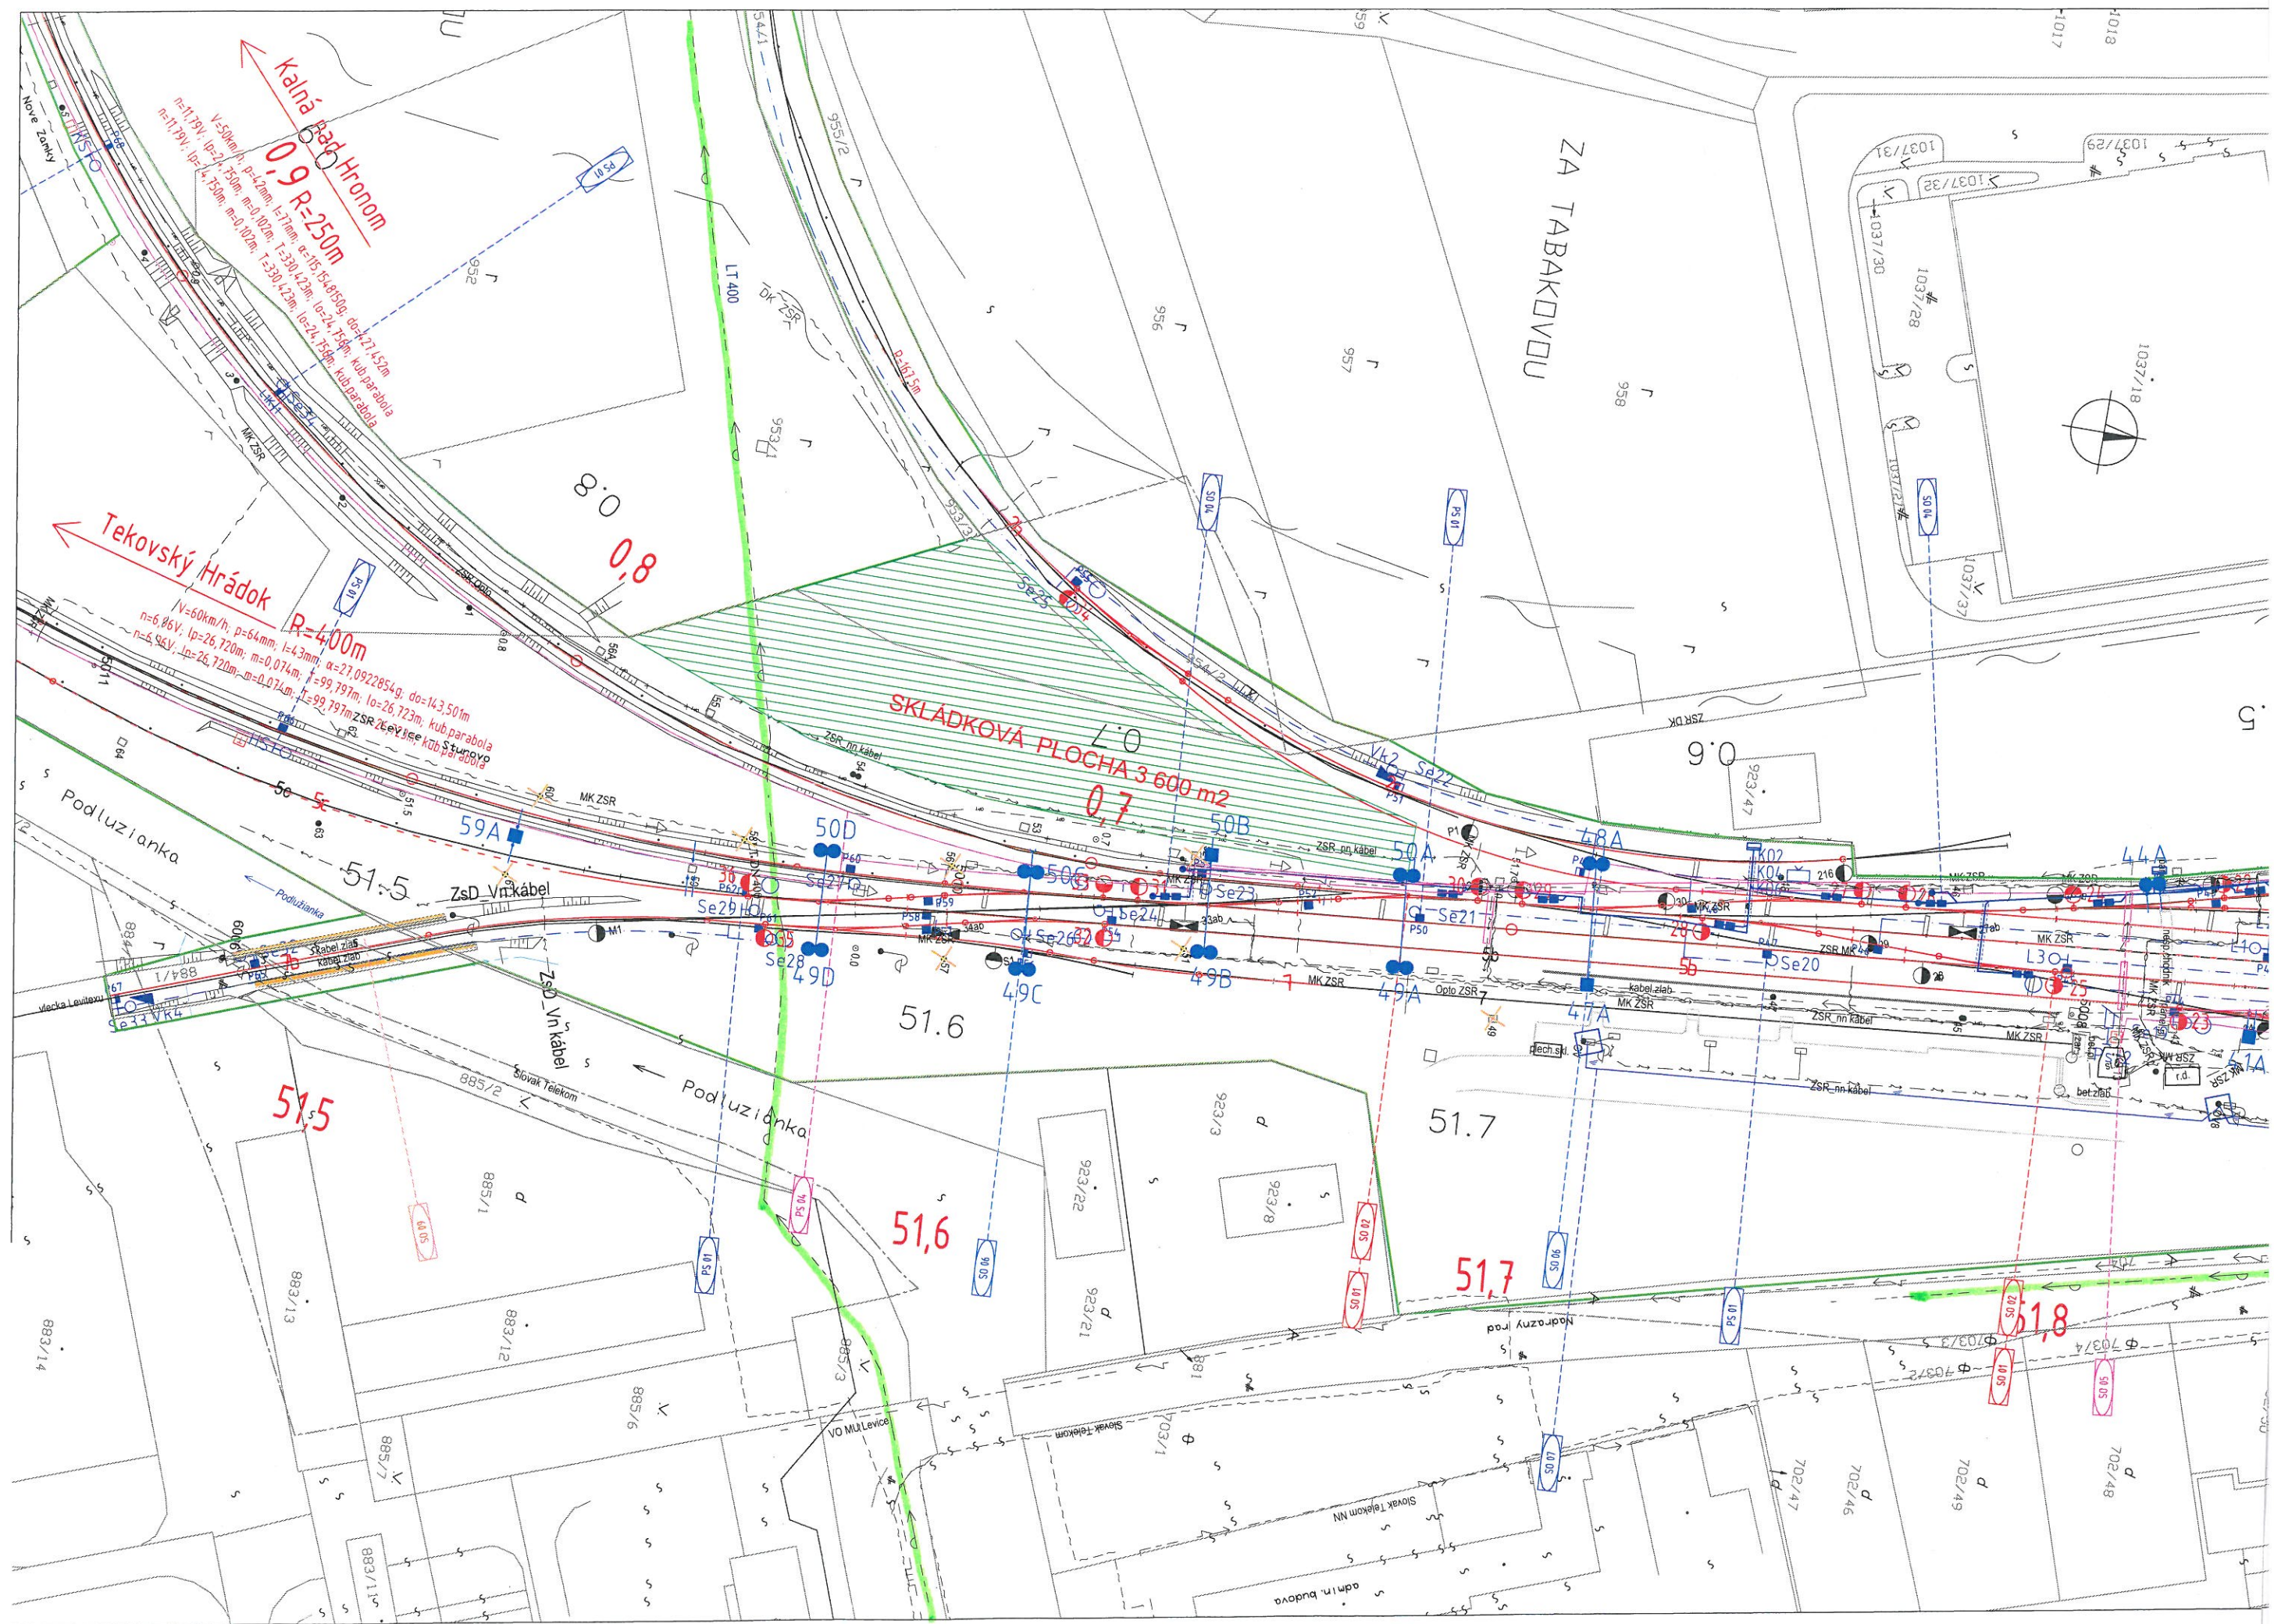



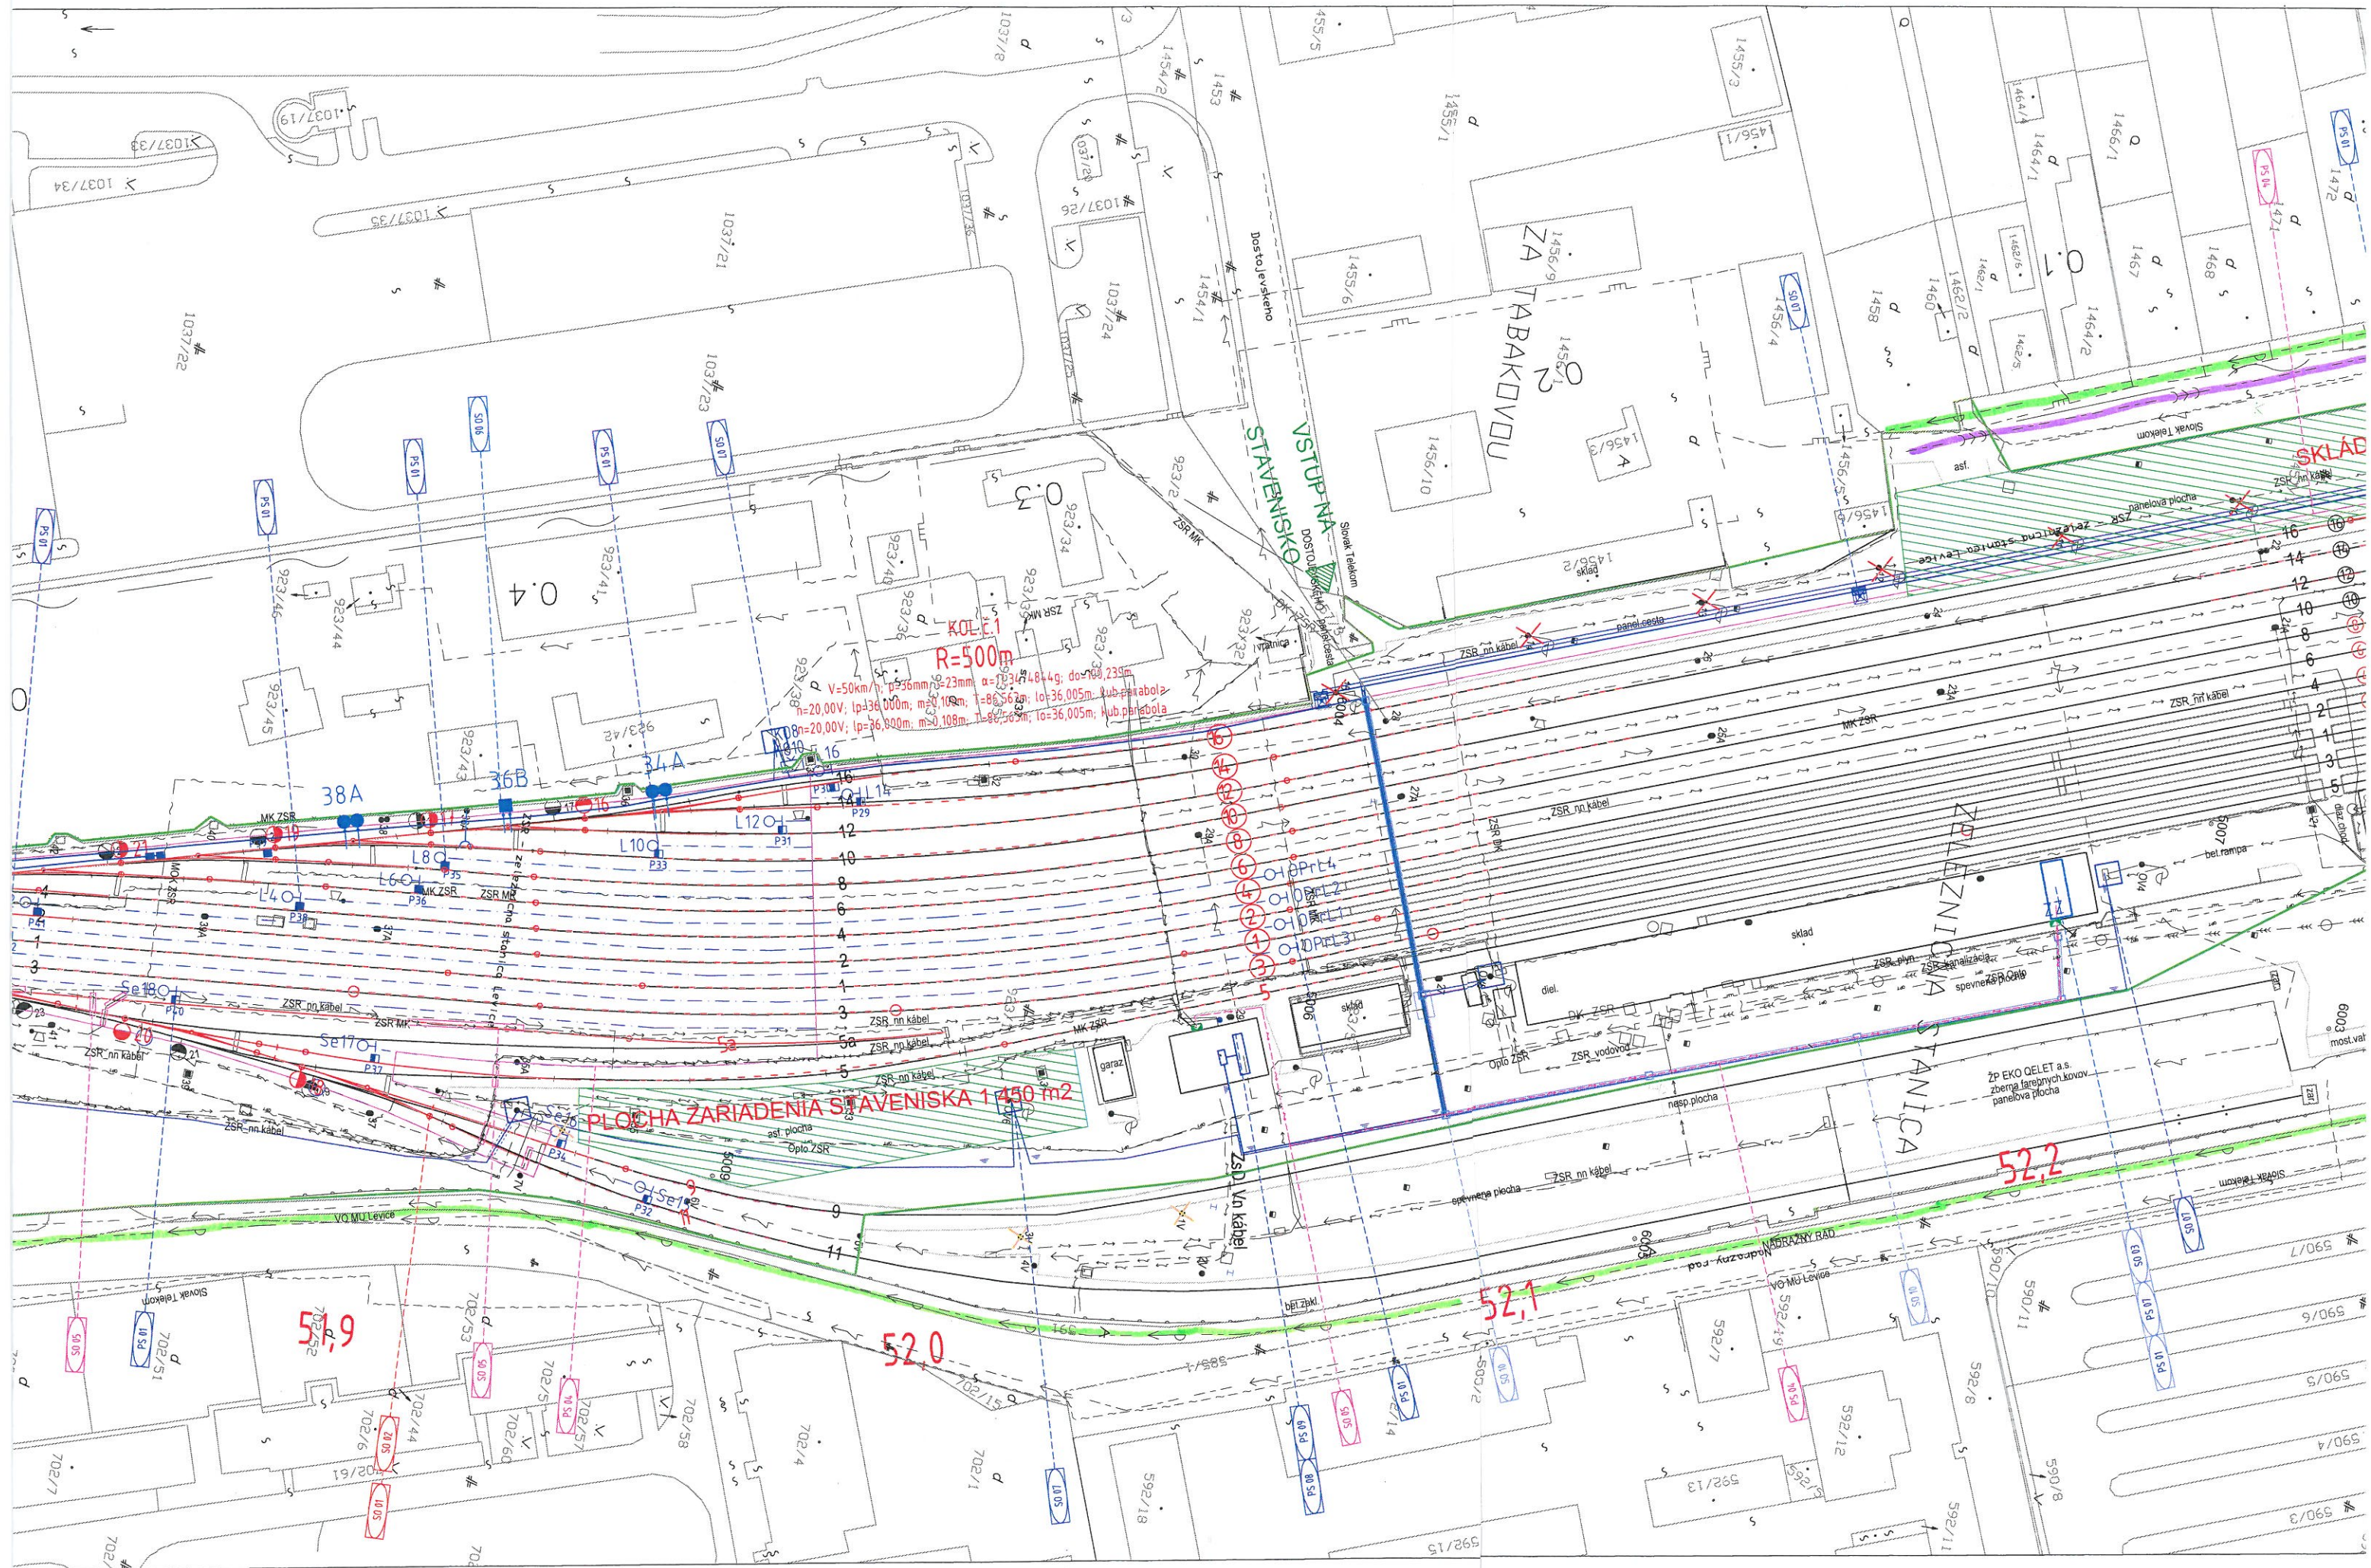



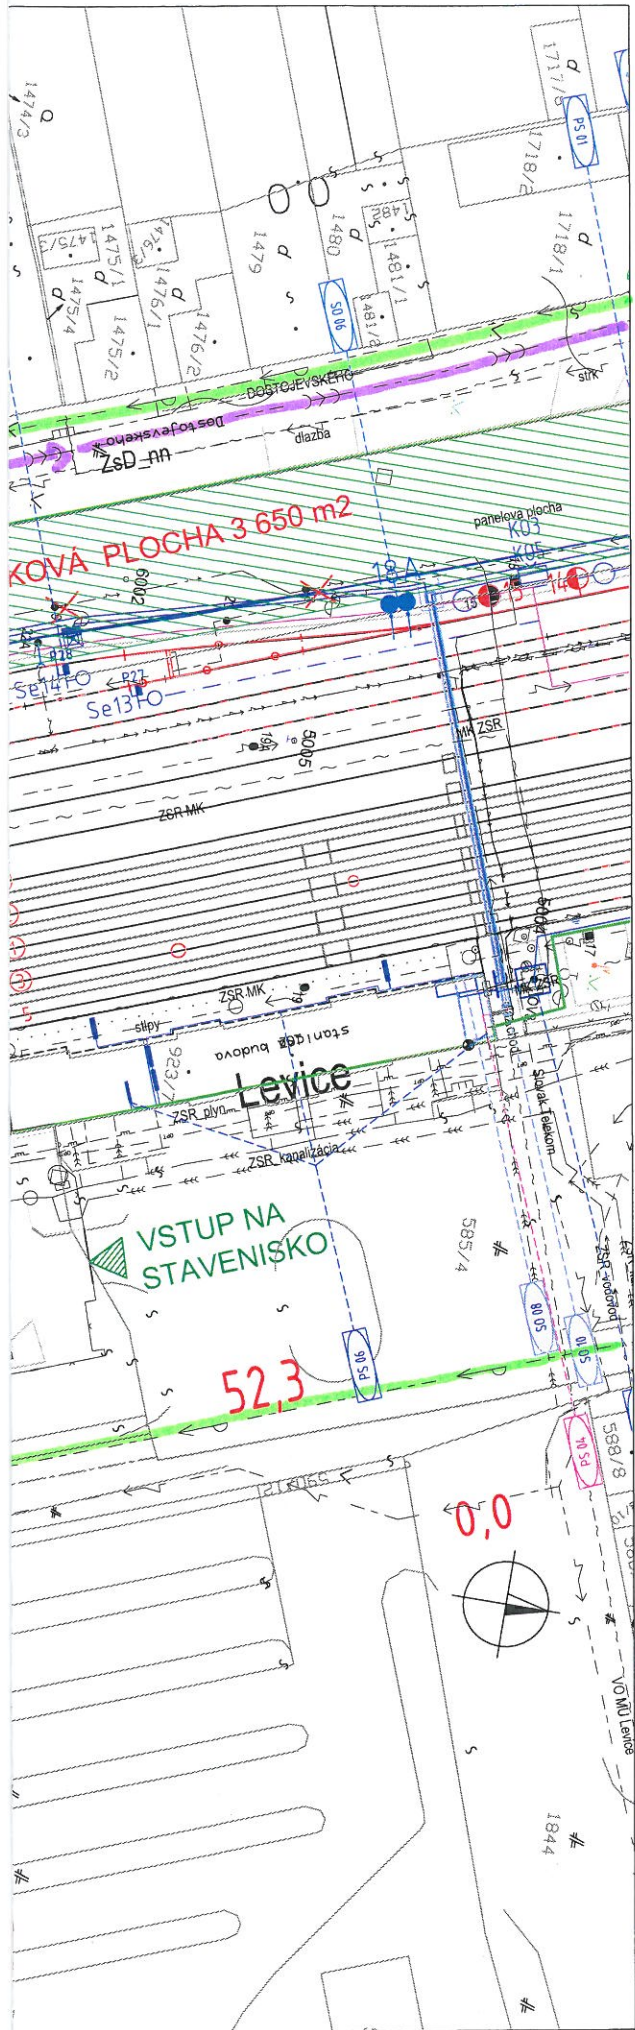

LEGENDA OZNAČENÍ:

- ZAMERANIE JESTVUJÚCEHO STAVU
- KATASTER
- JESTVUJÚCI OSVETLOVACÍ STÓŽIAR
- JESTVUJÚCE STÓŽIARE TV

LEGENDA NAVRHOVANÝCH OBJEKTOV:

- ŽELEZNIČNÝ SPODOK, ŽELEZNIČNÝ ZVRŠOK A VÝHYBKY
- ÚPRAVY ZABEZPEČOVACIEHO ZARIADENIA
- NAVRHOVANÉ SKLÁDKOVÉ PLOCHY A ZS

LEGENDA JESTVUJÚCICH INŽINIERSKÝCH SIETÍ

- VEREJNÝ VODOVOD
- VEREJNÁ KANALIZÁCIA
- ROZVODY VTL PLYNOVODU
- ROZVODY STL PLYNOVODU
- ELEKTRICKÉ VN VEDENIE
- ELEKTRICKÉ NN VEDENIE
- SLABOPRÚDOVÉ ROZVODY DOZZ, MIST, MKŽSR
- SLABOPRÚDOVÉ ROZVODY OK, MOK, DOKŽSR

LEGENDA OBJEKTOV A PREVÁDZKOVÝCH SÚBOROV:

PREVÁDZKOVÉ SÚBORY	
PS 01	Staničné zabezpečovacie zariadenie
PS 02	Levice-Kalná nad Hronom, traťové zabzr.
PS 03	PZZ v km 0,490 ; km 0,495
PS 04	MK - Miestna kabelizácia
PS 05	DZ - Dispozíčný zapojovač
PS 06	Úprava HAVIS a rozhlasového zariadenia
PS 07	EZS - Elektrický zabezpečovací systém
PS 08	Úprava transformovne
PS 09	Úprava NPZ
STAVEBNÉ OBJEKTY	
SO 01	Železničný spodok
SO 02	Železničný zvršok
SO 03	Stavebné úpravy pre SZZ
SO 04	Elektrický ohrev výhybiek
SO 05	Úprava rozvodov nn
SO 06	Úprava trakčného vedenia
SO 07	Úprava vonkajšieho osvetlenia
SO 08	JOP - stavebné úpravy vo výpravnej budove
SO 09	Úprava mosta cez potok Padužanka
SO 10	Kábelvod
SO 11	Ukľadávací plán
SO 12	Úprava MK a chodníka na priecestí v km 0,490

ZÁPADOSLOVENSKÁ  
VODÁRENSKÁ SPOLOČNOSŤ a.s.


ODŠTEPNÝ ZÁVOD LEVICE  
LUDÁNSKÁ 4  
934 01 LEVICE

23.2.2018 J. Valo


Súradnicový systém: S-JTSK, v realizácii JTSK  
Výškový systém: Balt po vyrovnaní

Zodpovedný projektant stavby:	Ing. Jozef Valo			
Navrhovateľ - vypracoval:	Ing. Jozef Valo			
Kontroloval:	Ing. Peter Hvizdoš			
Kraj:	Nitriansky	Obec:	Levice	
Investor - stavebník:	Železnice Slovenskej republiky, Bratislava			
Stavba:	Kiemensova 8 934 01 Bratislava			
ŽST Levice, OV + SZZ Projektová dokumentácia				Trnavská cesta 27, 831 04 BRATISLAVA Generálny riaditeľ: Ing. Slavomír PODMANICKÝ
Koordinačný výkres - 1.časť				Stupeň - účeľ: DSPRS
				Základné číslo: 1108
				Archívne číslo:
				Dátum: 12/2017
				Príloha A4: 10x A4
				Mierka: 1:500
Časť: Súprava				D.1/3




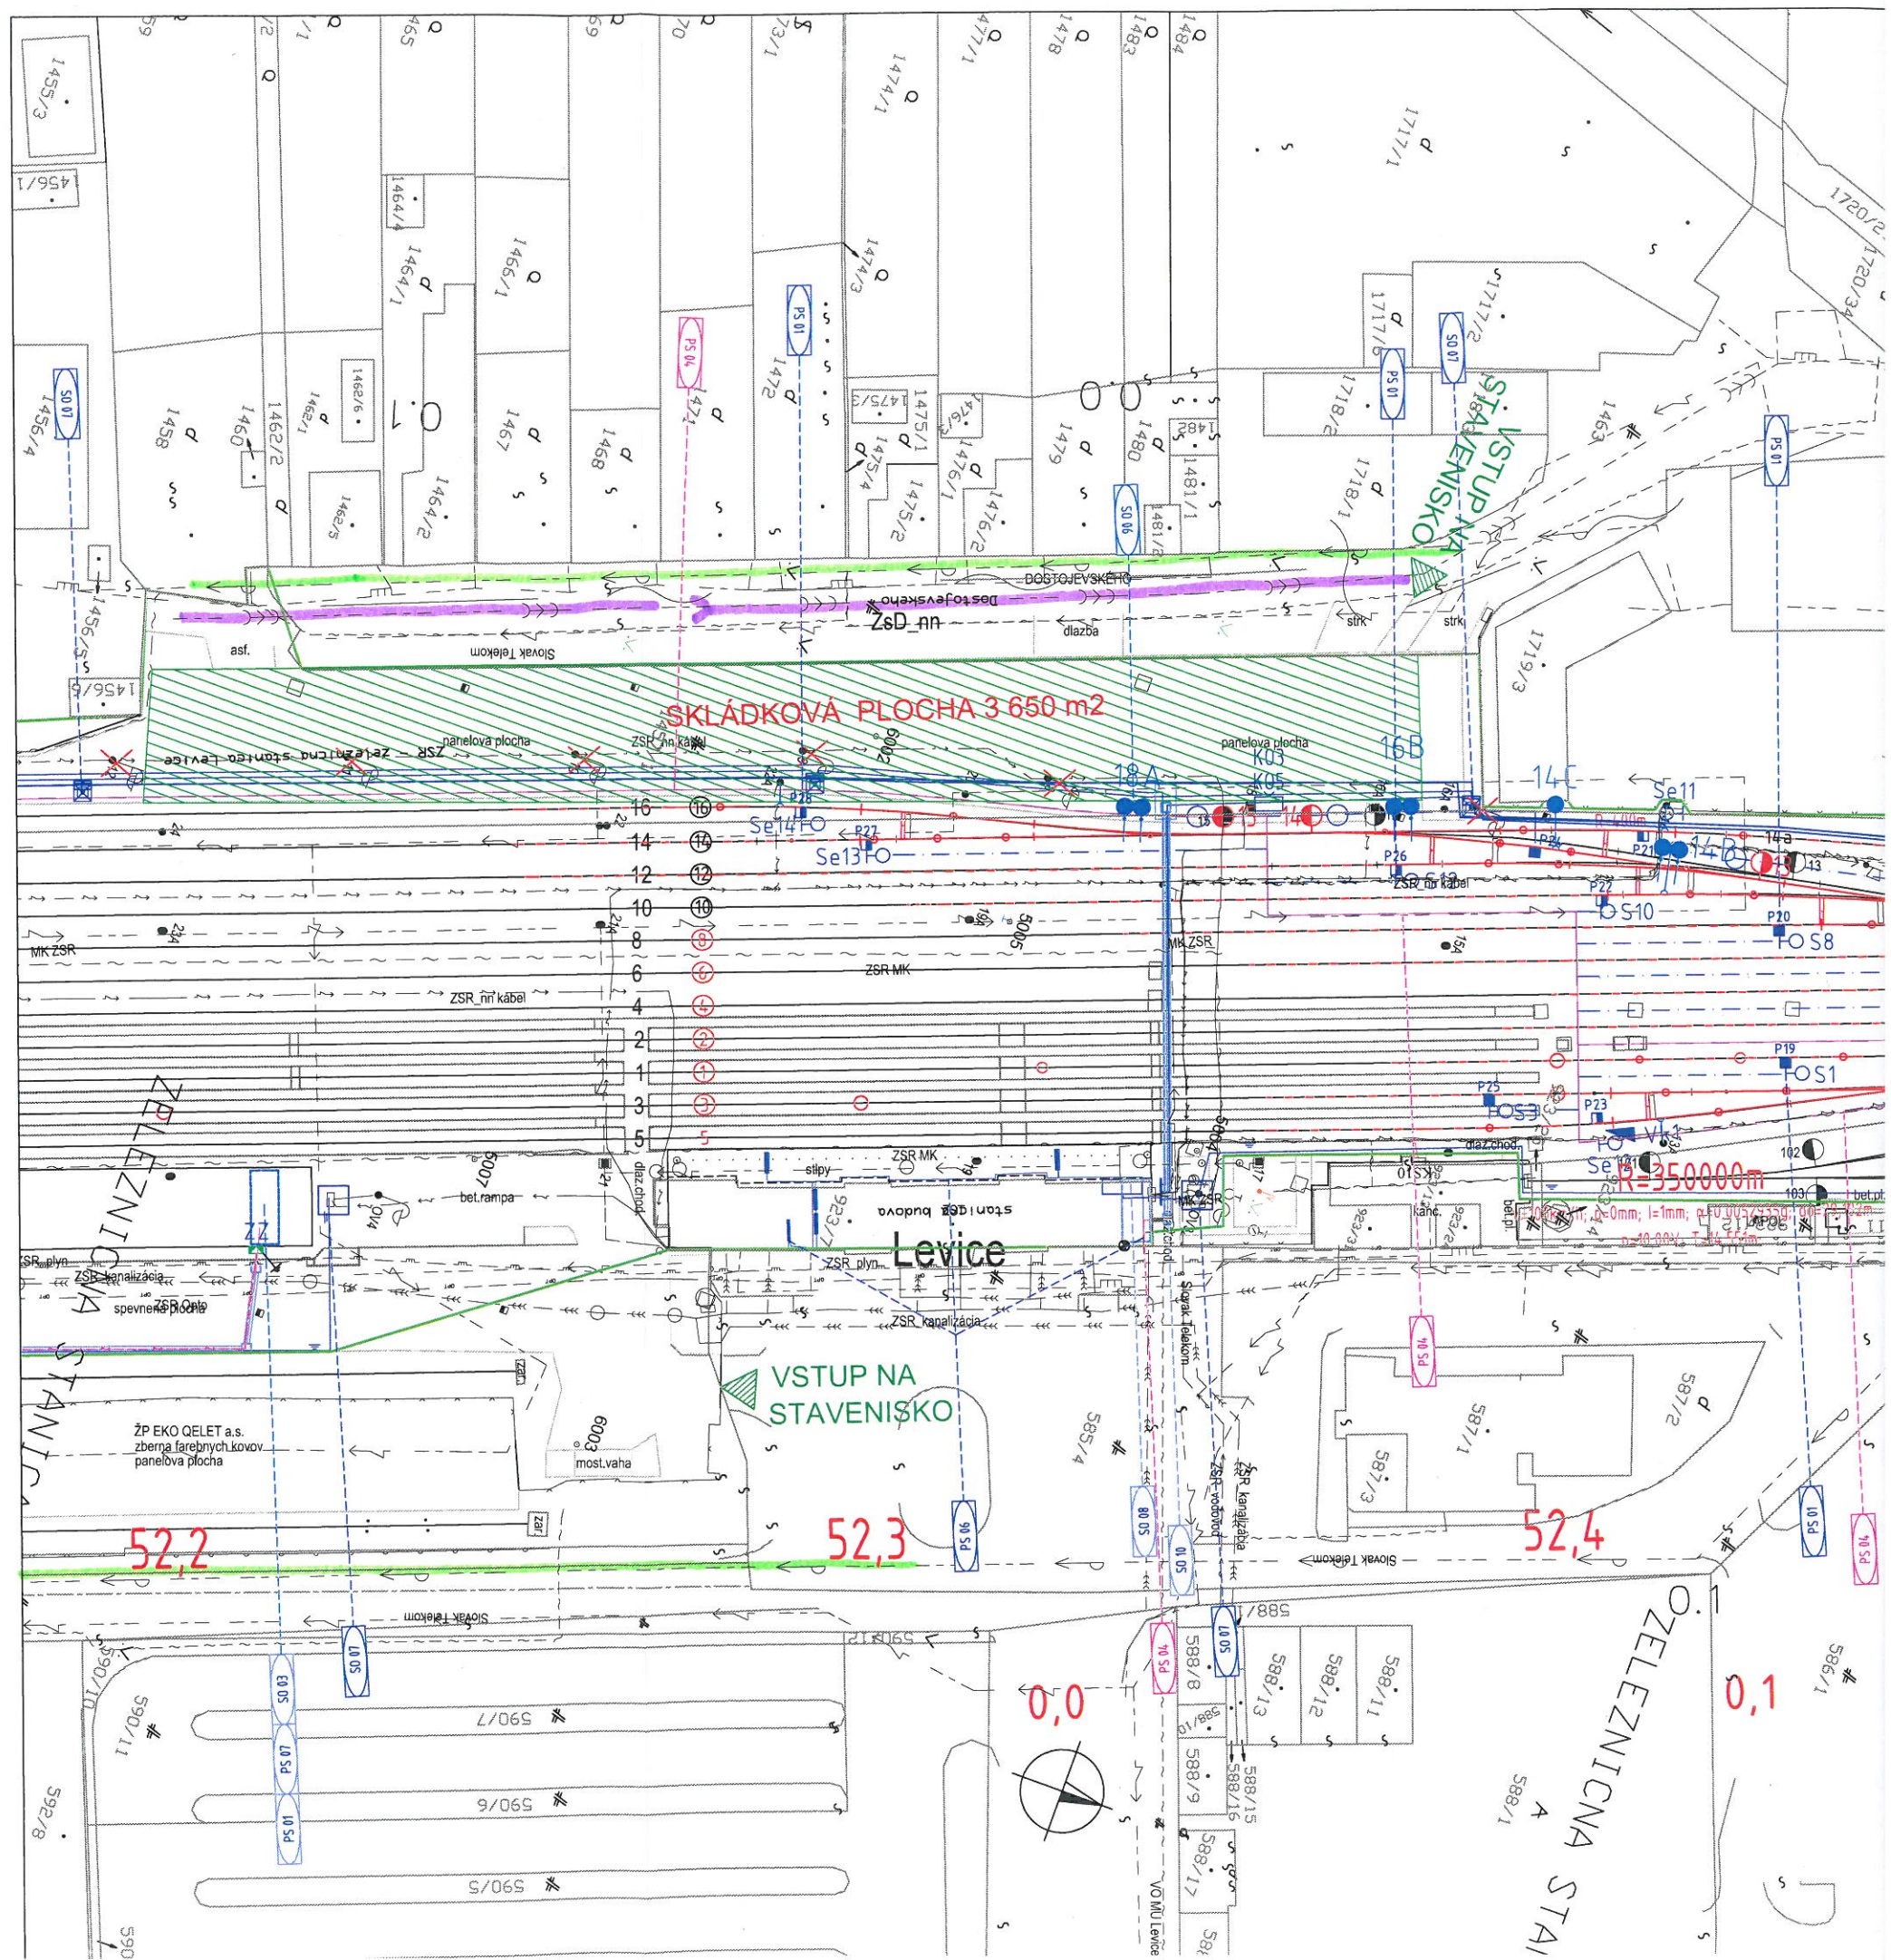



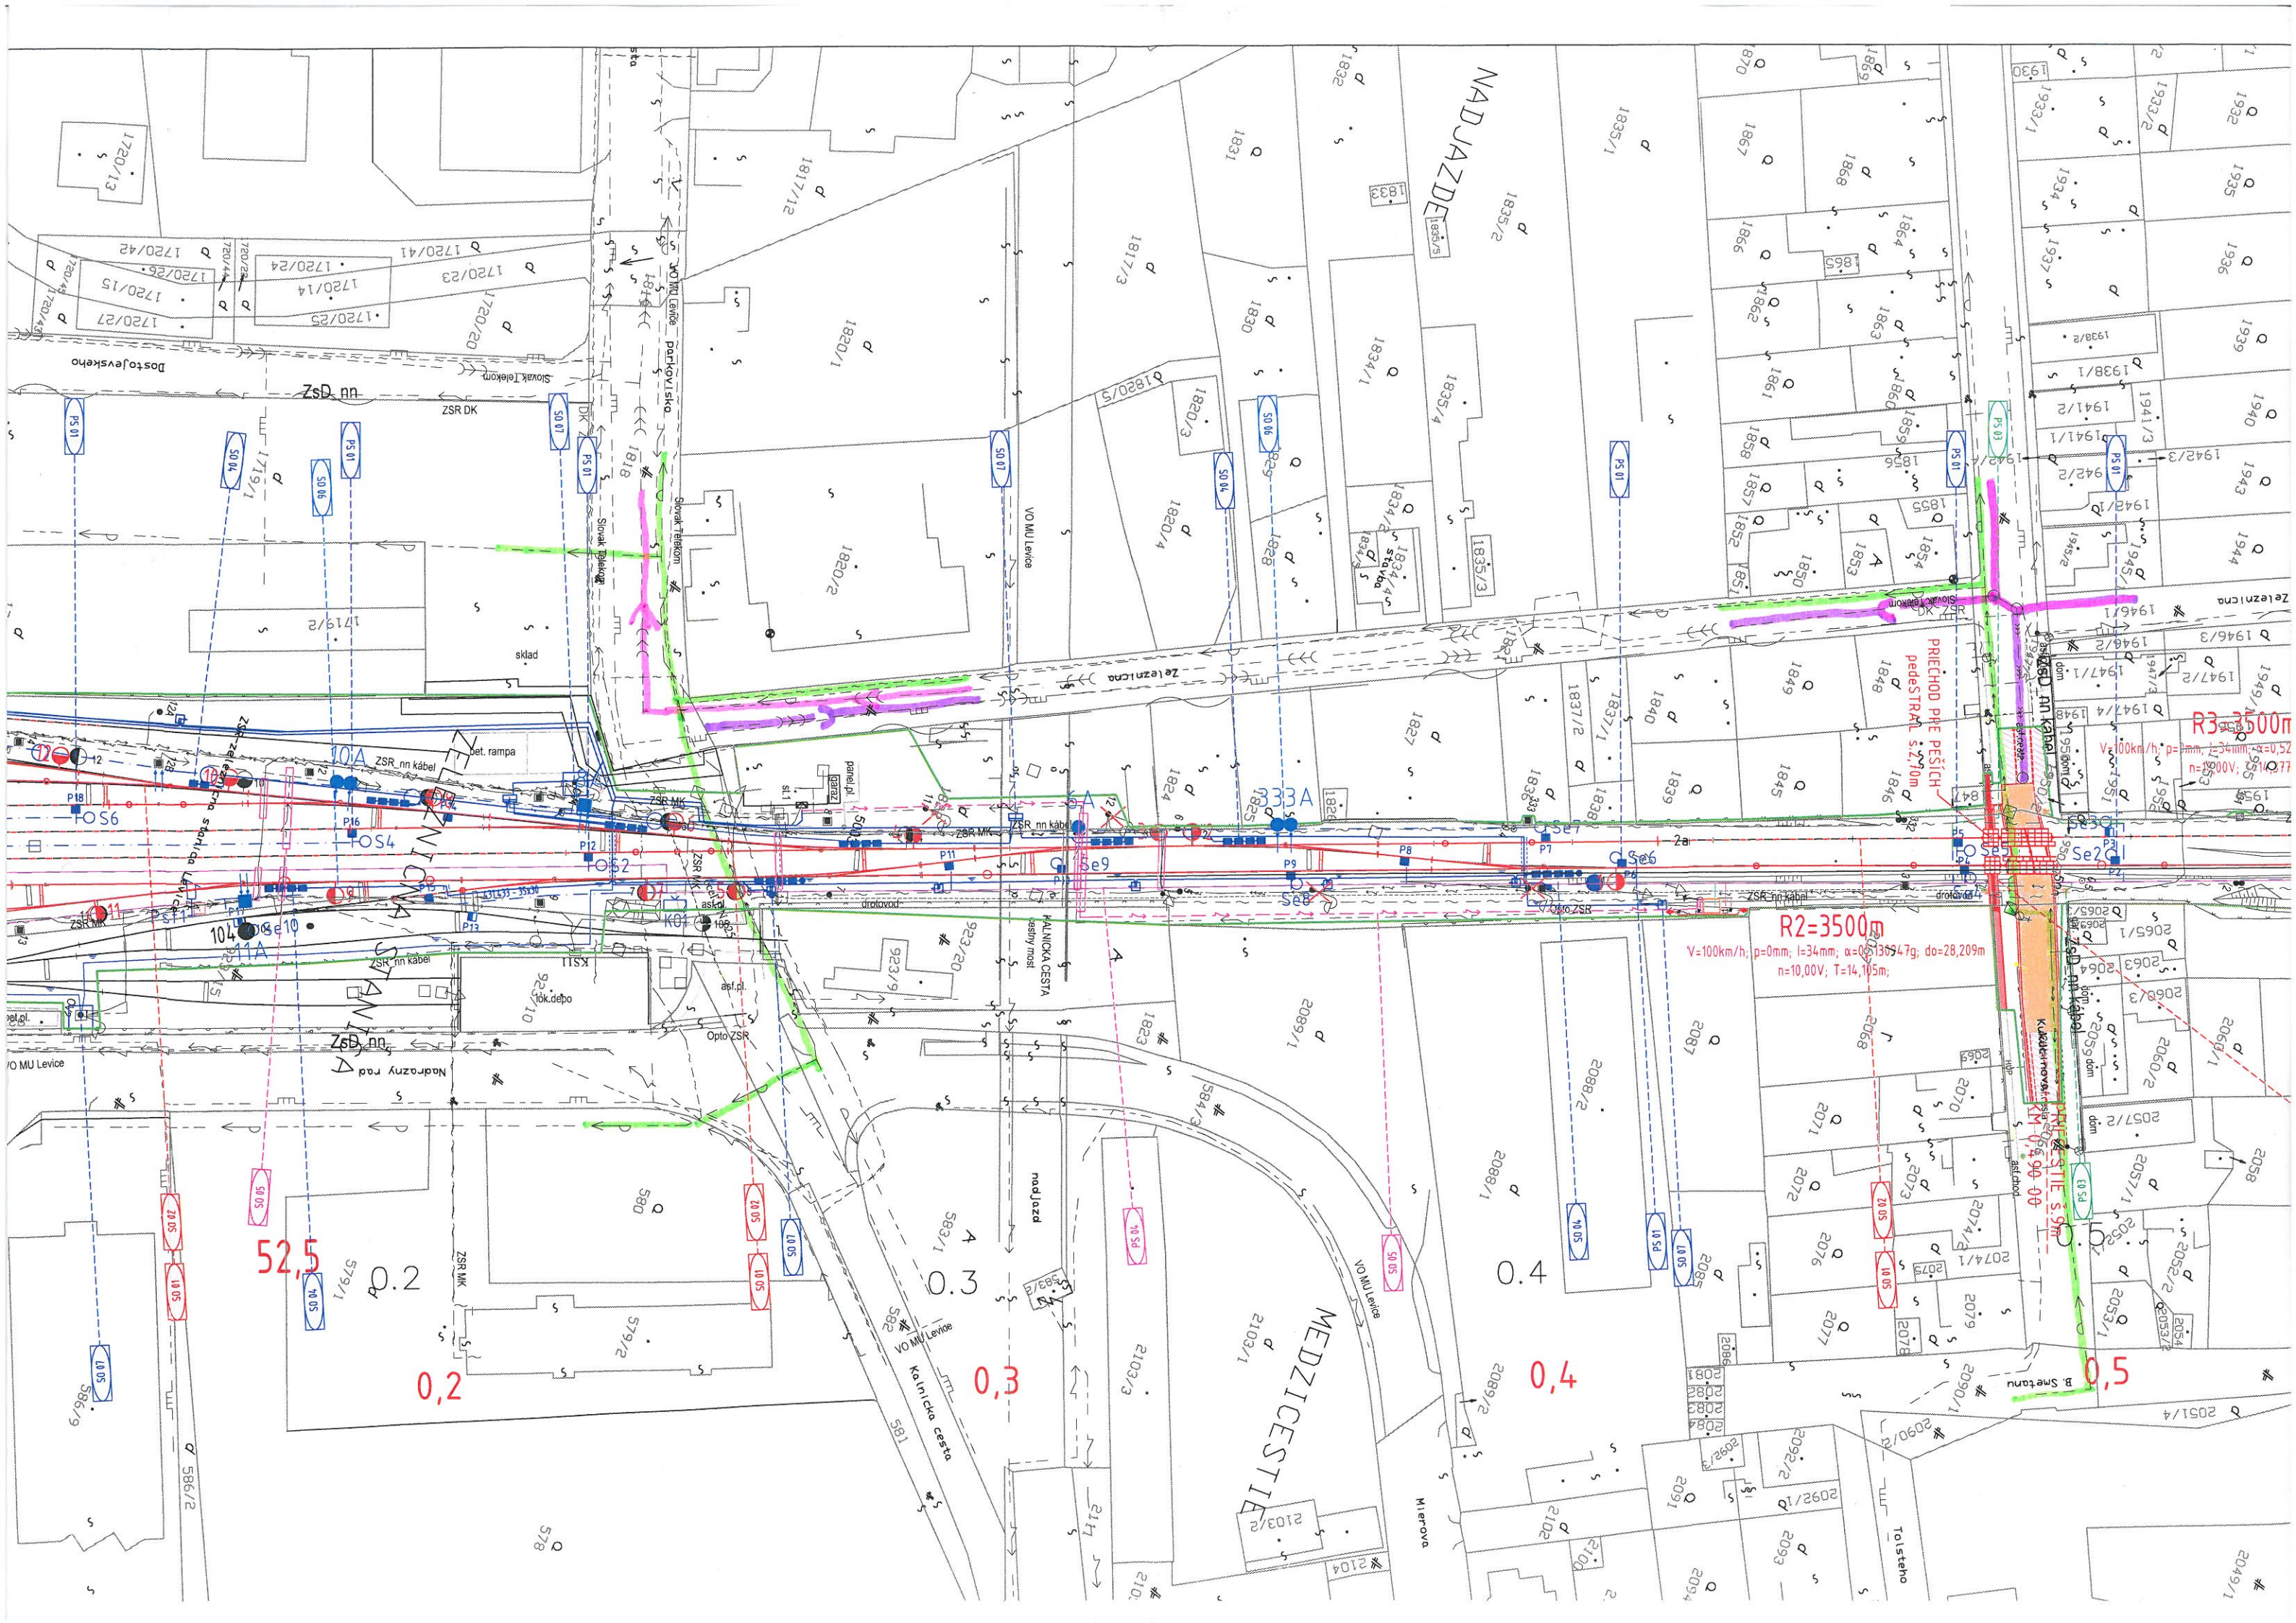



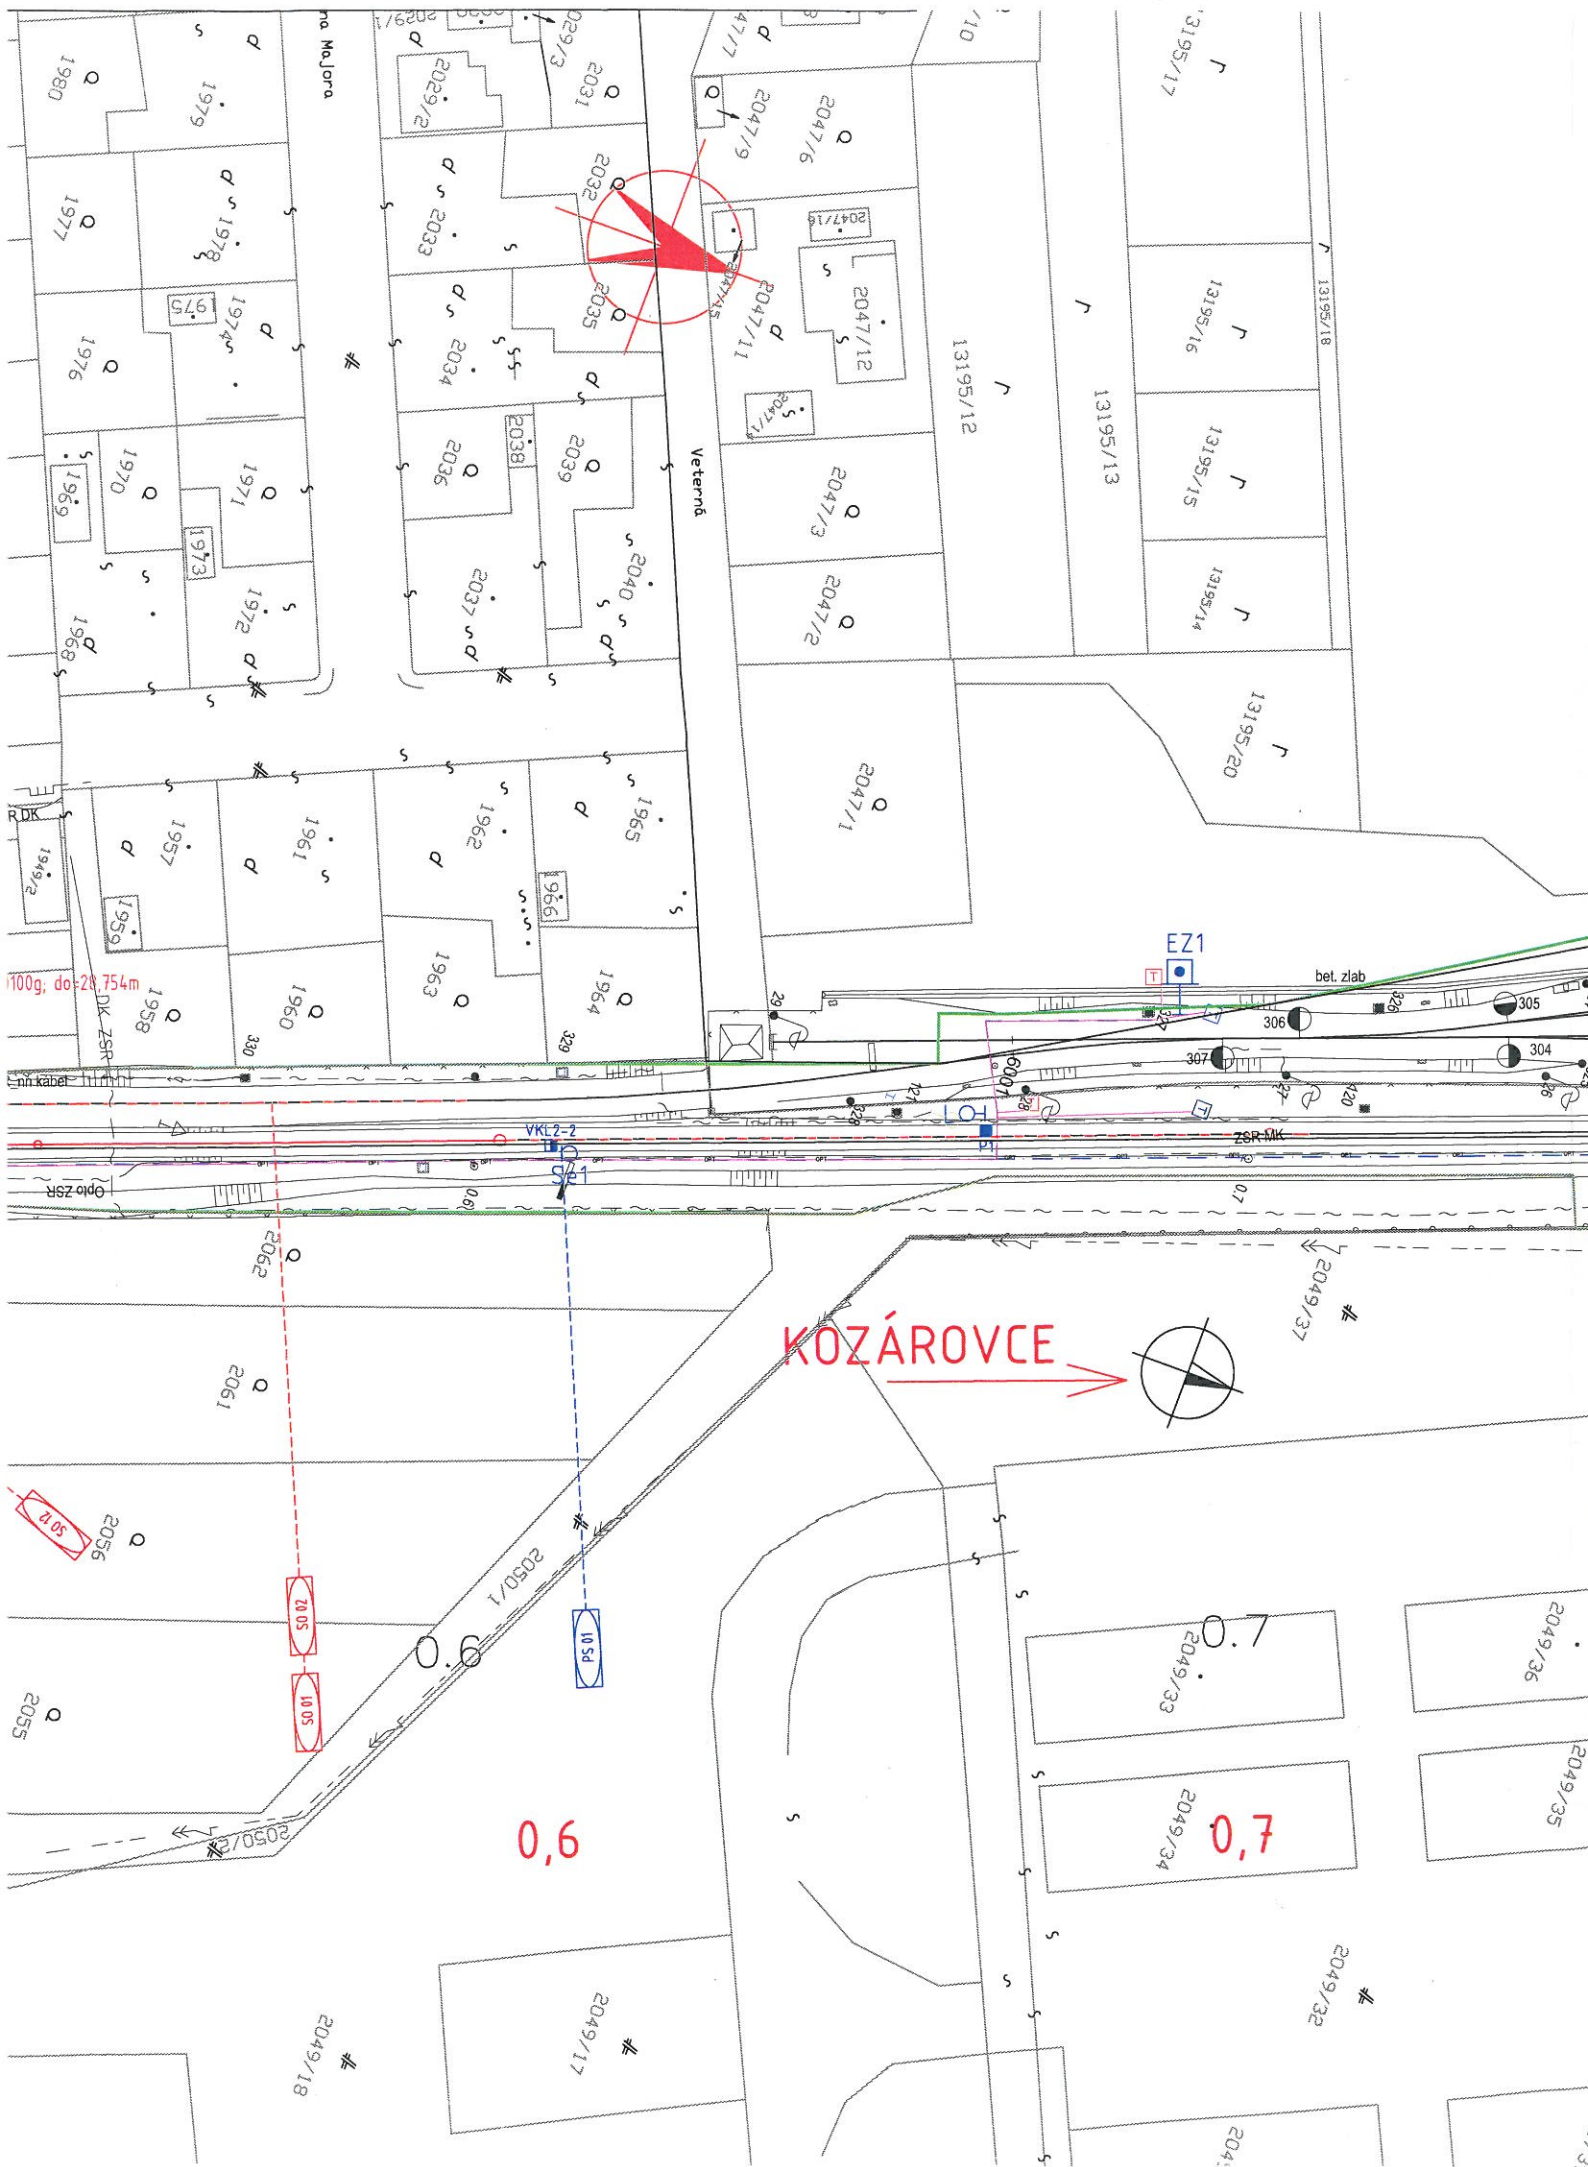

#### LEGENDA OZNAČENÍ:

- ZAMERANÉ JESTVUJÚCEHO STAVU
- KATASTER
- JESTVUJÚCI OSVETLOVACÍ STOŽIAR
- JESTVUJÚCE STOŽIARE TV

#### LEGENDA NAVRHOVANÝCH OBJEKTŮV:

- ŽELEZNÝ SPŮDOK, ŽELEZNÝ ZVRŠOK A VÝHYBKY
- ÚPRAVY ZABEZPEČOVACIEHO ZARIADENIA
- NAVRHOVANÉ SKLÁDKOVÉ PLOCHY A ZS

#### LEGENDA JESTVUJÚCICH INŽINIERSKÝCH SÍŤÍ

- VEREJNÝ VODOVOD
- VEREJNÁ KANALIZÁCIA
- ROZVODY VTL PLYNOVODU
- ROZVODY STL PLYNOVODU
- ELEKTRICKÉ VN VEDENIE
- ELEKTRICKÉ NN VEDENIE
- SLABOPRÚDOVÉ ROZVODY DOZZ, MKST, MKŽSR
- SLABOPRÚDOVÉ ROZVODY OK, MOK, DOKŽSR





#### LEGENDA OBJEKTŮV A PREVÁDZKOVÝCH SÚBOROV:

PREVÁDZKOVÉ SÚBORY			
PS 01	Staničné zabezpečovacie zariadenie	PS 06	Úprava HAVIS a rozhlasového zariadenia
PS 02	Levice-Kálná nad Hronom, traťové zab.zar.	PS 07	EZS - Elektrický zabezpečovací systém
PS 03	PZZ v km 0,490, km 8,405	PS 08	Úprava transformovne
PS 04	MK - Miestna kabelizácia	PS 09	Úprava NPZ
PS 05	DZ - Dispozičný zapojovací		
STAVEBNÉ OBJEKTY			
SO 01	Železničný spŮdok	SO 07	Úprava vonkajšieho osvetlenia
SO 02	Železničný zvršok	SO 08	JOP - stavebné úpravy vo výpravnej budove
SO 03	Stavebné úpravy pre SZZ	SO 09	Úprava mosta cez potok Podlužanka
SO 04	Elektrický ohrev výhybiek	SO 10	Kábelovod
SO 05	Úprava rozvodov nn	SO 11	Ukľadávací plán
SO 06	Úprava trakčného vedenia	SO 12	Úprava MK a chodníka na priestreší v km 0,490

ZAPADOSLOVENSKÁ  
VODÁRENSKÁ SPOLOČNOSŤ a.s.  
ODŠTEPNÝ ZÁVOD LEVICE  
LUDANSKÁ 4  
934 01 LEVICE

23.2.2018 Jha gpi

Súradnicový systém: S-JTSK, v realizácii JTSK  
Výškový systém: Balt po vyrovnaní


Zodpovedný projektant stavby:	Ing. Jozef Valo	  		
Navrhovateľ - vypracoval:	Ing. Jozef Valo			
Kontroloval:	Ing. Peter Hvizdoš			
Kraj:	Nitriansky	Oblasť:	Levice	Trnavská cesta 27, 831 04 BRATISLAVA
Investor - stavebník:	Železnice Slovenskej republiky, Bratislava Klemensova 8 819 61 Bratislava			Gazdovský riaditeľ: Ing. Slavomír PODMANICKÝ
Stupeň:				Stupeň - účel:      DSPRS Základné číslo:      1708 Archívne číslo: Dátum:      12/2017 Počet A4:      10x A4 Mierka:      1:500 Časť:      Súprava:

ŽST Levice, OV + SZZ  
Projektová dokumentácia








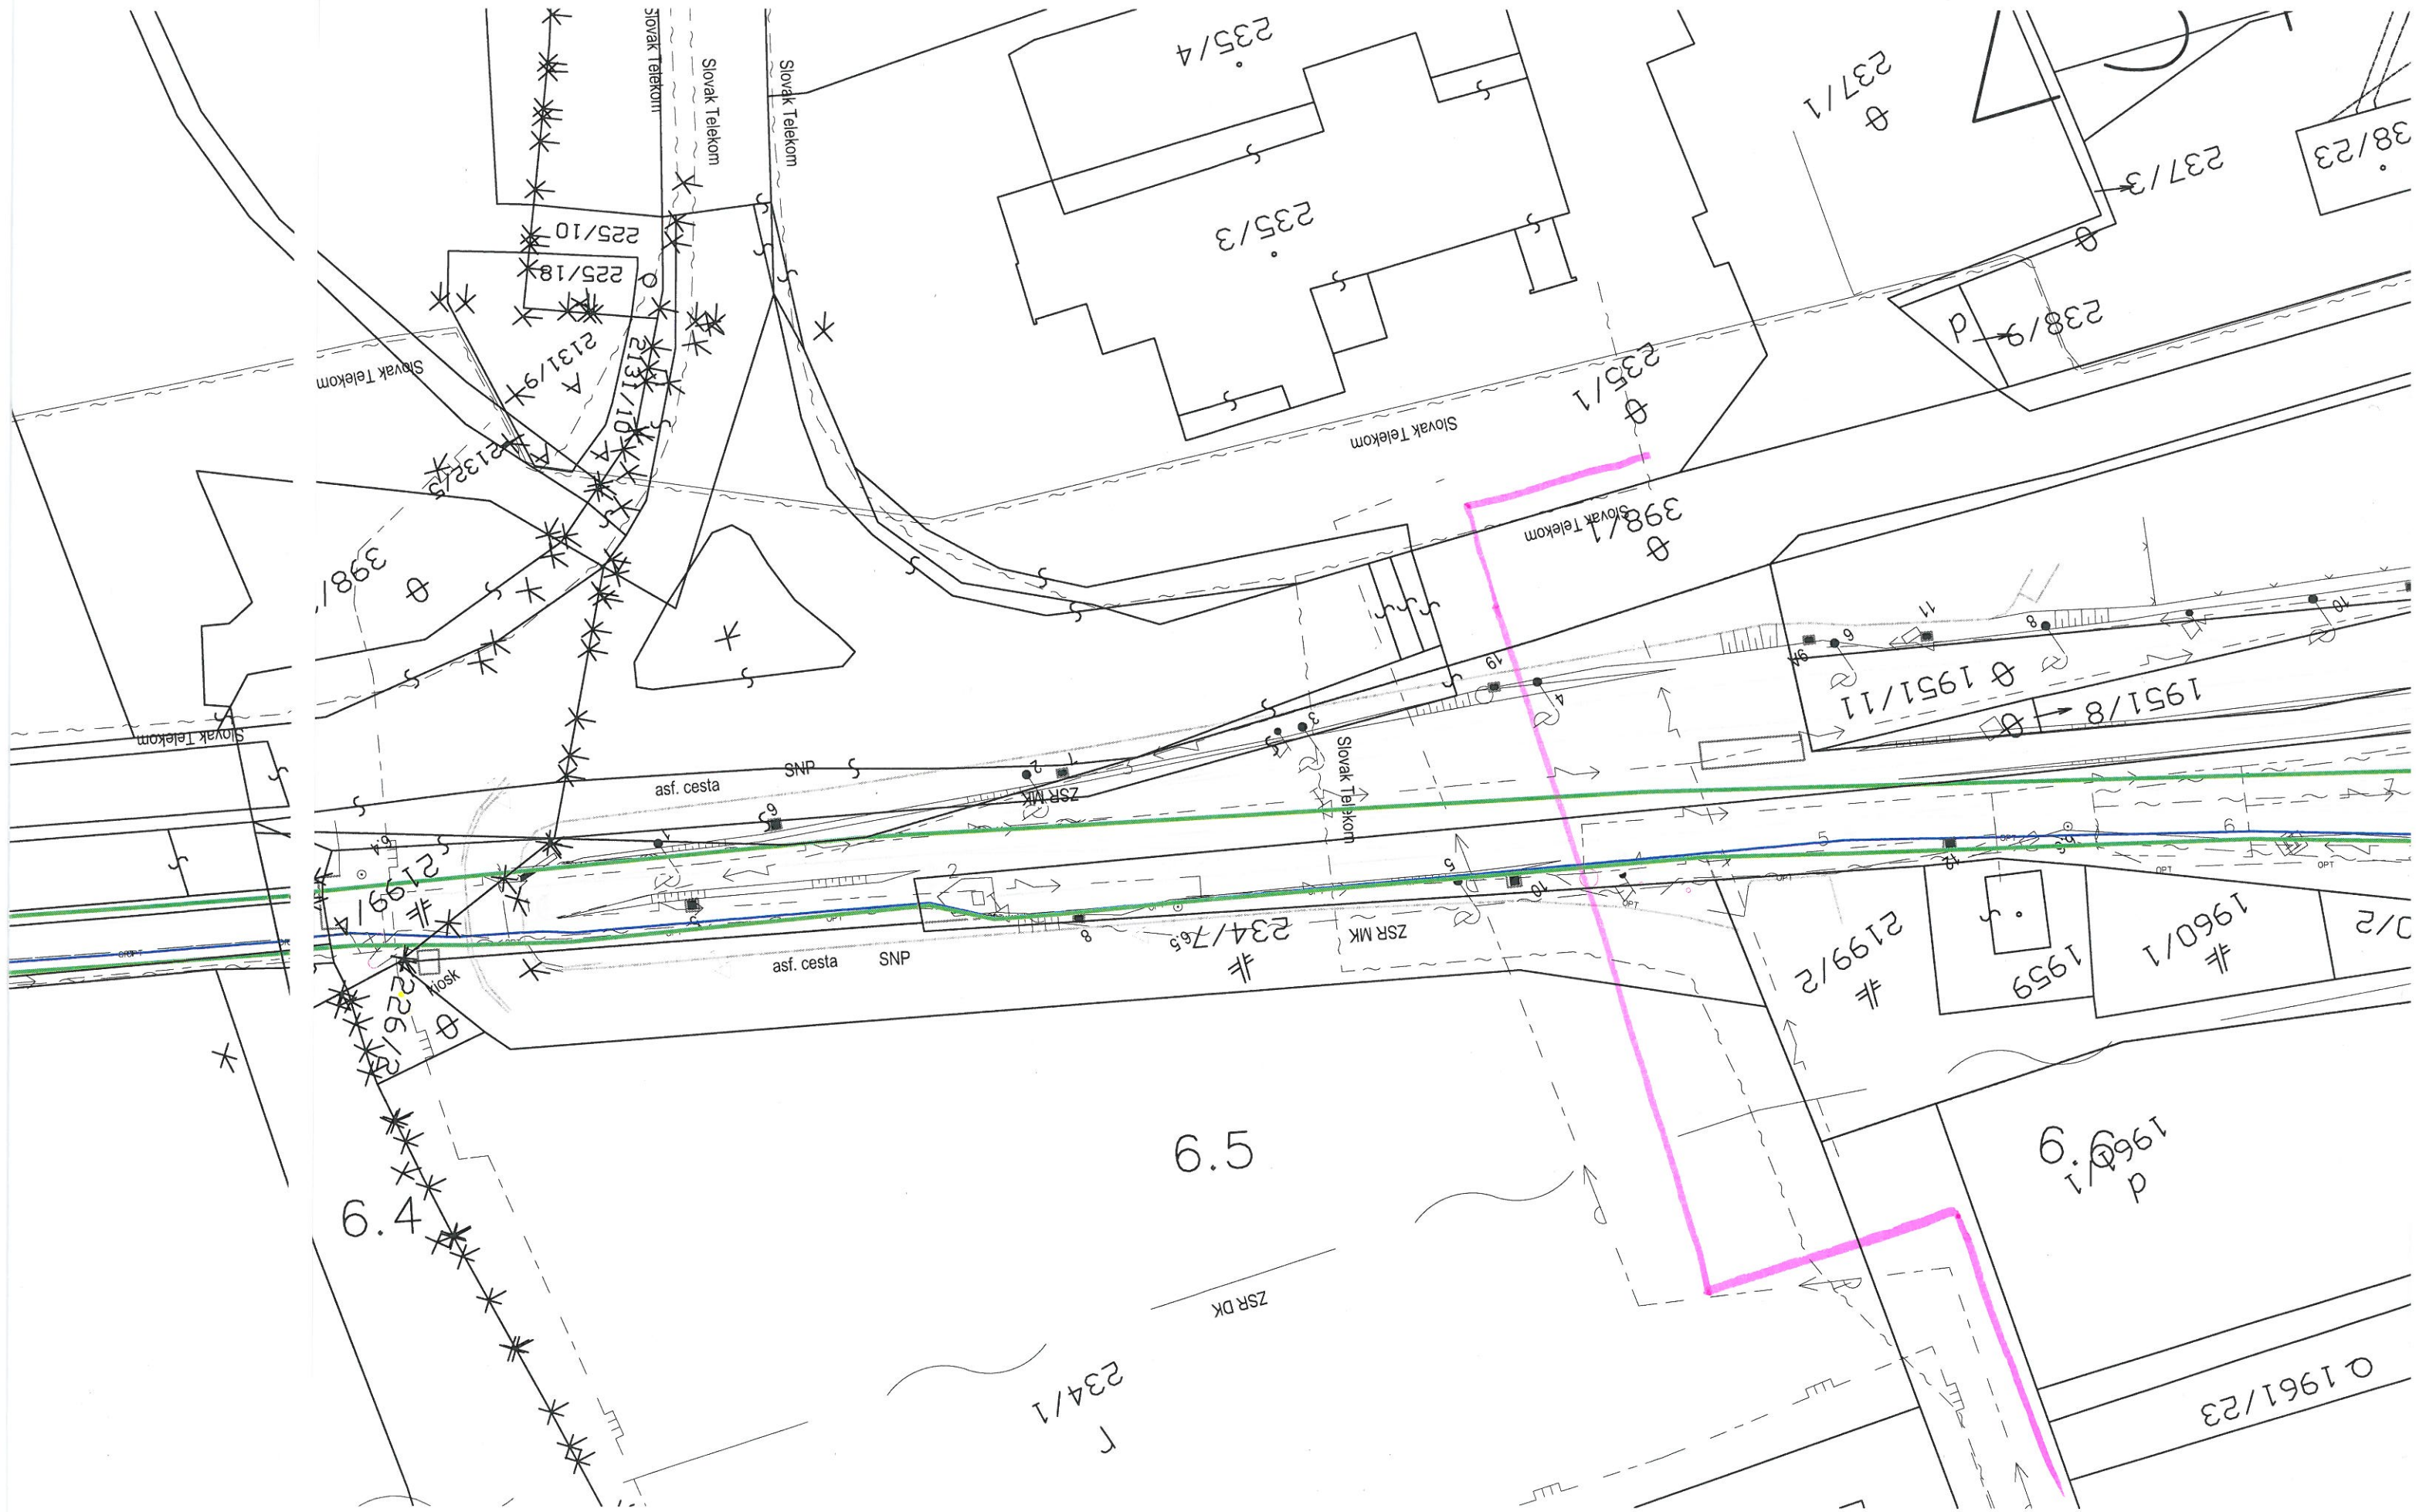



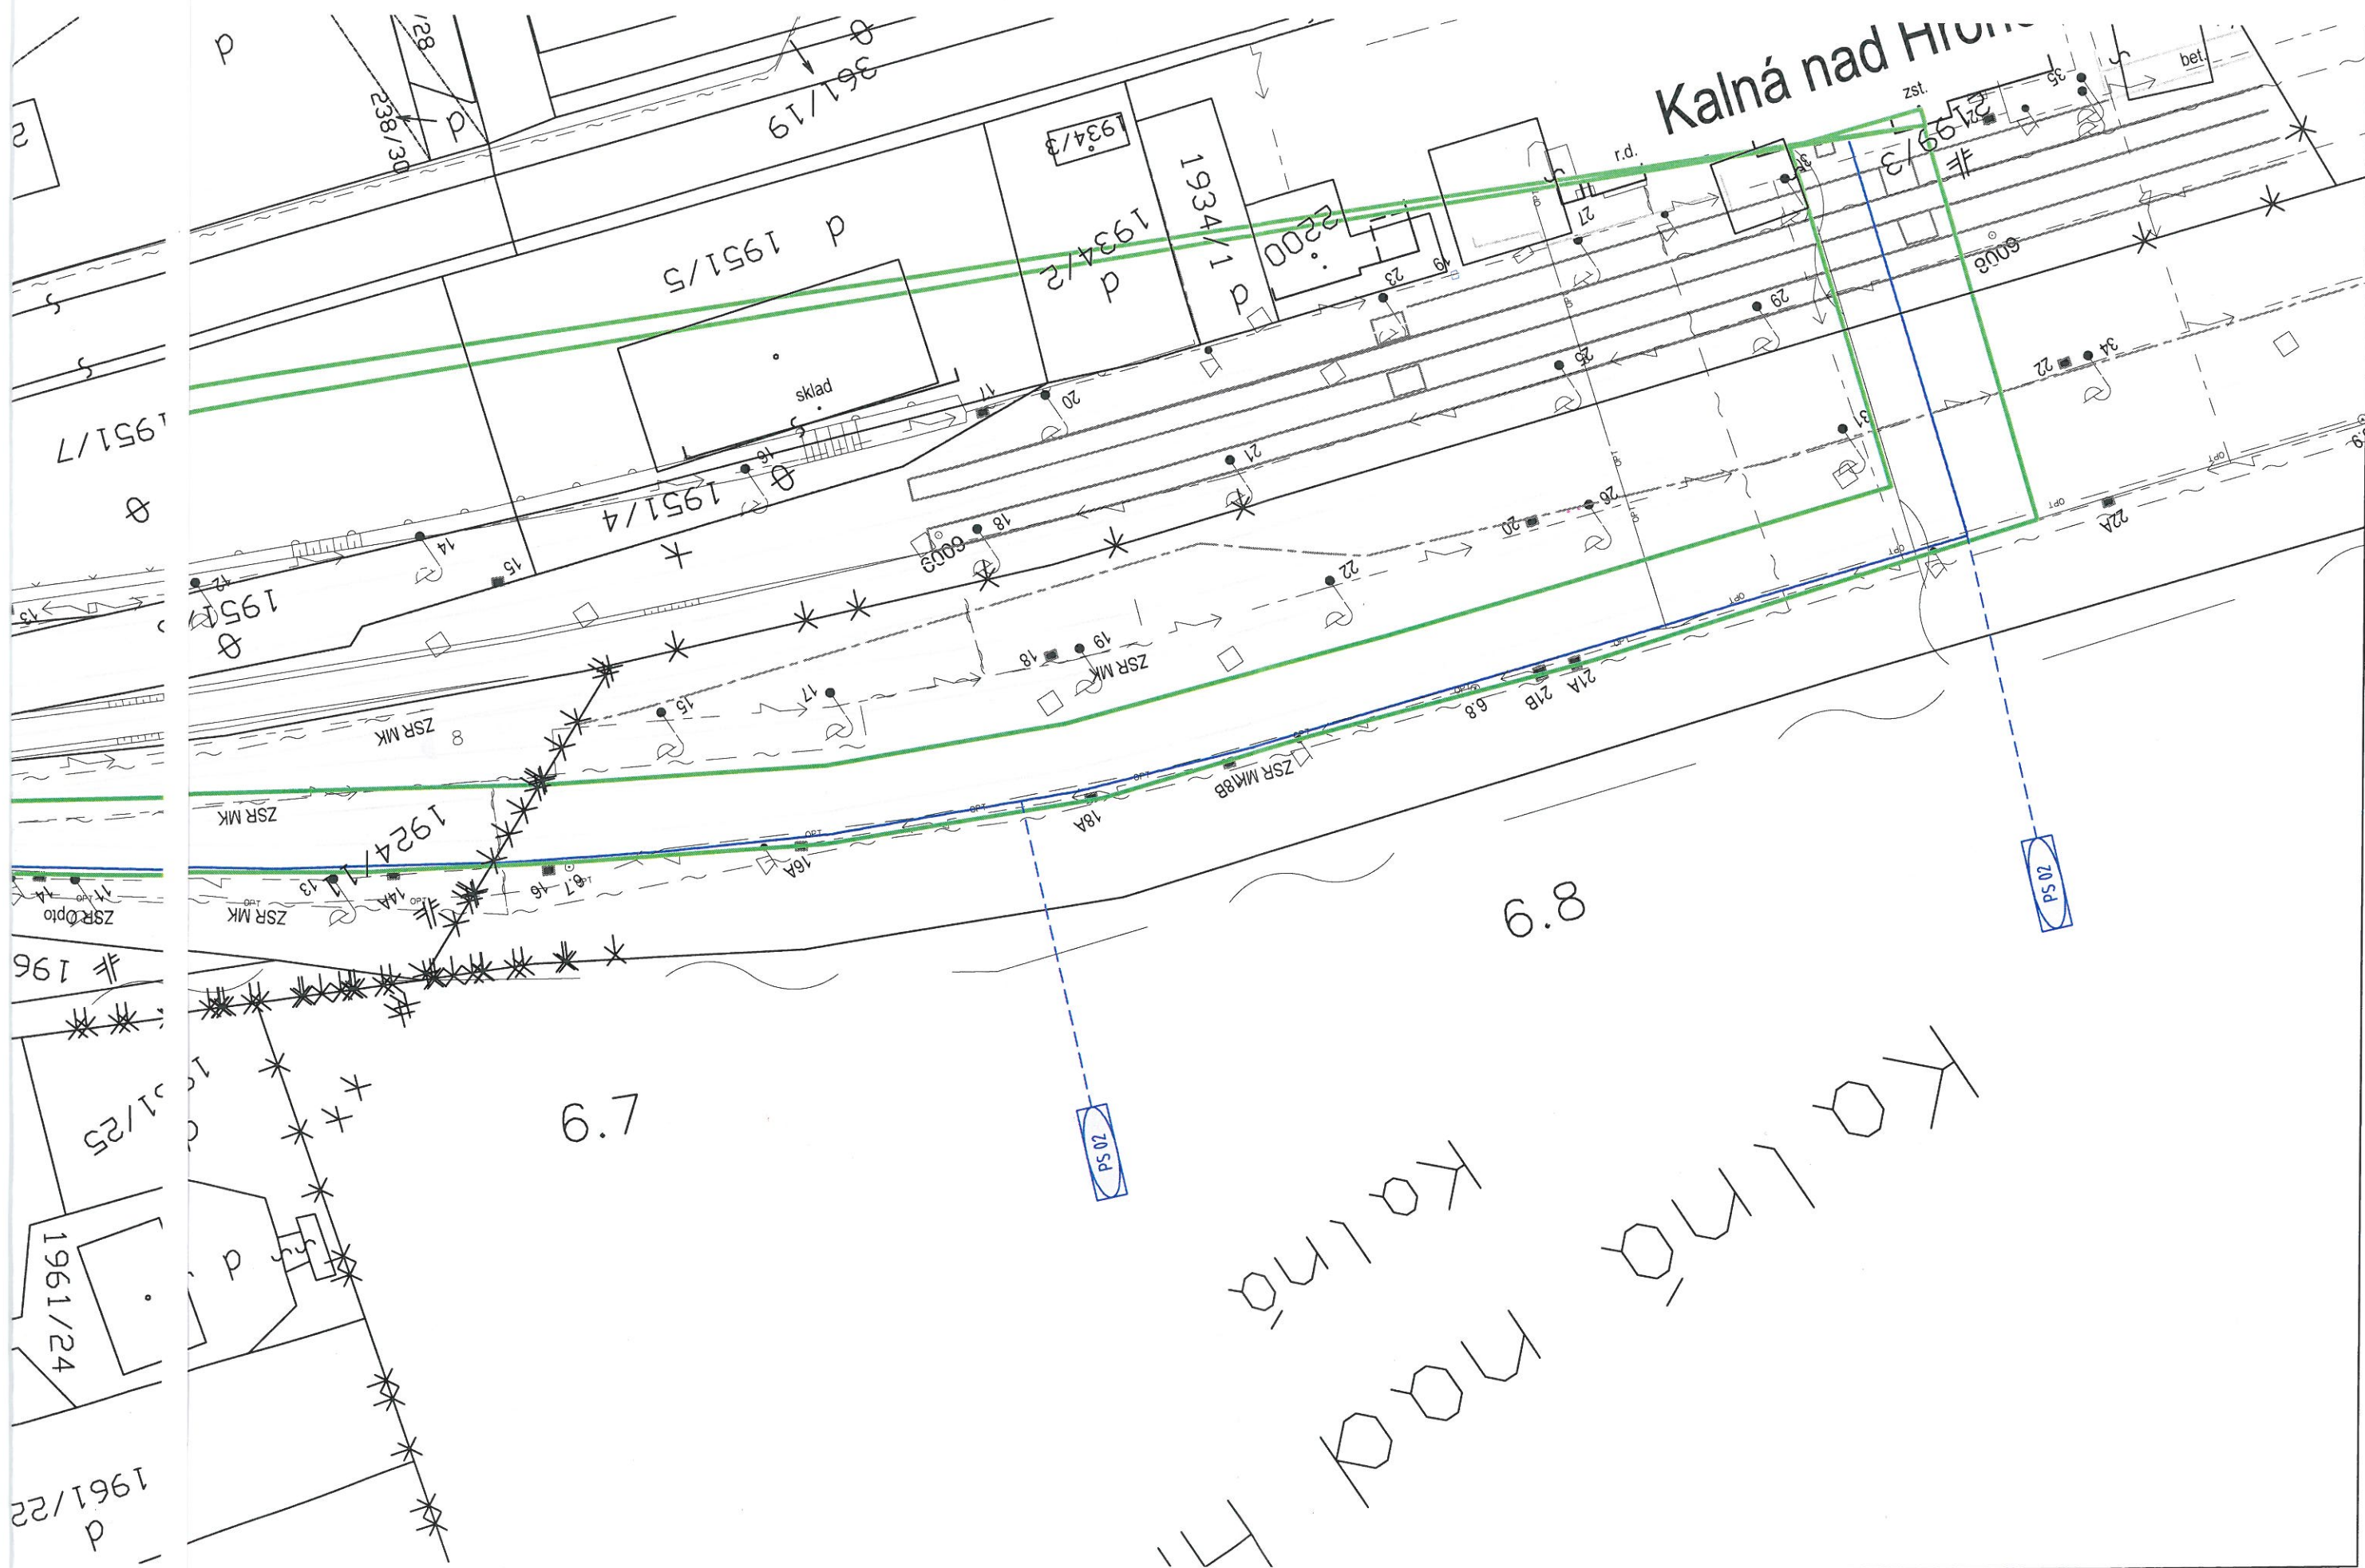



Kalná nad Hronem

PS 02

PS 02

PS 02



LEGENDA OZNACENÍ:

- ZAMERANIE JESTVUJÚCEHO STAVU
- KATASTER
- JESTVUJÚCI OSVETLOVACÍ STOŽIAR
- JESTVUJÚCE STOŽIARE TV

LEGENDA NAVRHOVANÝCH OBJEKTŮV:

- ŽELEZNIČNÝ SPODOK, ŽELEZNIČNÝ ZVRŠOK A VÝHYBKY
- ÚPRAVY ZABEZPEČOVACIEHO ZARIADENIA
- NAVRHOVANÉ SKLÁDKOVÉ PLOCHY A ZS

LEGENDA JESTVOJUCICH INŽINIERSKICH SIETI

- VEREJNÝ VODOVOD
- VEREJNÁ KANALIZÁCIA
- ROZVODY VTL PLYNOVODU
- ROZVODY STL PLYNOVODU
- ELEKTRICKÉ VN VEDENIE
- ELEKTRICKÉ NN VEDENIE
- SLABOPRÚDOVÉ ROZVODY DOZZ, MKST, MKŽSR
- SLABOPRÚDOVÉ ROZVODY OK, MOK, DOKŽSR

LEGENDA OBJEKTŮV A PREVÁDZKOVÝCH SÚBOROV:

PREVÁDZKOVÉ SÚBORY

S 01	Staničné zabezpečovacie zariadenie	PS 06	Úprava HAVIS a rozhlasového zariadenia
S 02	Levice-Kalná nad Hronom, traťové zab.zar.	PS 07	EZS - Elektrický zabezpečovací systém
S 03	PZZ v km 0,490 ; km 8,405	PS 08	Úprava transformovne
S 04	MK - Miestna kabelizácia	PS 09	Úprava NPZ
S 05	DZ - Dispozičný zapojovač		

ZÁPADOSLOVENSKÁ  
VODARENSKÁ SPOLOČNOSŤ a.s.  
ODŠTEPNÝ ZÁVOD LEVICE  
LUDANSKÁ 4  
934 01 LEVICE  
68

23.2.2018 J. Valo

STAVEBNÉ OBJEKTY

SO 01	Železničný spodok	SO 07	Úprava vonkajšieho osvetlenia
SO 02	Železničný zvršok	SO 08	JOP - stavebné úpravy vo výpravnej budove
SO 03	Stavebné úpravy pre SZZ	SO 09	Úprava mosta cez potok Podlužanka
SO 04	Elektrický ohrev výhybiek	SO 10	Káblovod
SO 05	Úprava rozvodov nn	SO 11	Ukoľajňovací plán
SO 06	Úprava trakčného vedenia	SO 12	Úprava MK a chodníka na priecestí v km 0,490

J. Valo

Zodpovedný projektant stavby:	Ing. Jozef Valo	
Navrhol - vypracoval:	Ing. Jozef Valo	
Kontroloval:	Ing. Peter Hvizdoš	
Kraj:	Nitriansky	Okres: Levice
Investor - stavebník:	Železnice Slovenskej republiky, Bratislava Klemensova 8 813 61 Bratislava	
Stavba:	ŽST Levice, OV + SZZ Projektová dokumentácia Koordináčny výkres - 3.časť	
		<b>REMING</b> CONSULT A.S. Trnavská cesta 27, 831 04 BRATISLAVA Generálny riaditeľ: Ing. Slavomír PODMANICKÝ Stupeň - účel: DSPRS Zákazkové číslo: 1708 Archívne číslo: Dátum: 12/2017 Počet A4: 7x A4 Mierka: 1:500 Časť: Súprava: D.3/3

