


Situácia M 1:1000. časť 4

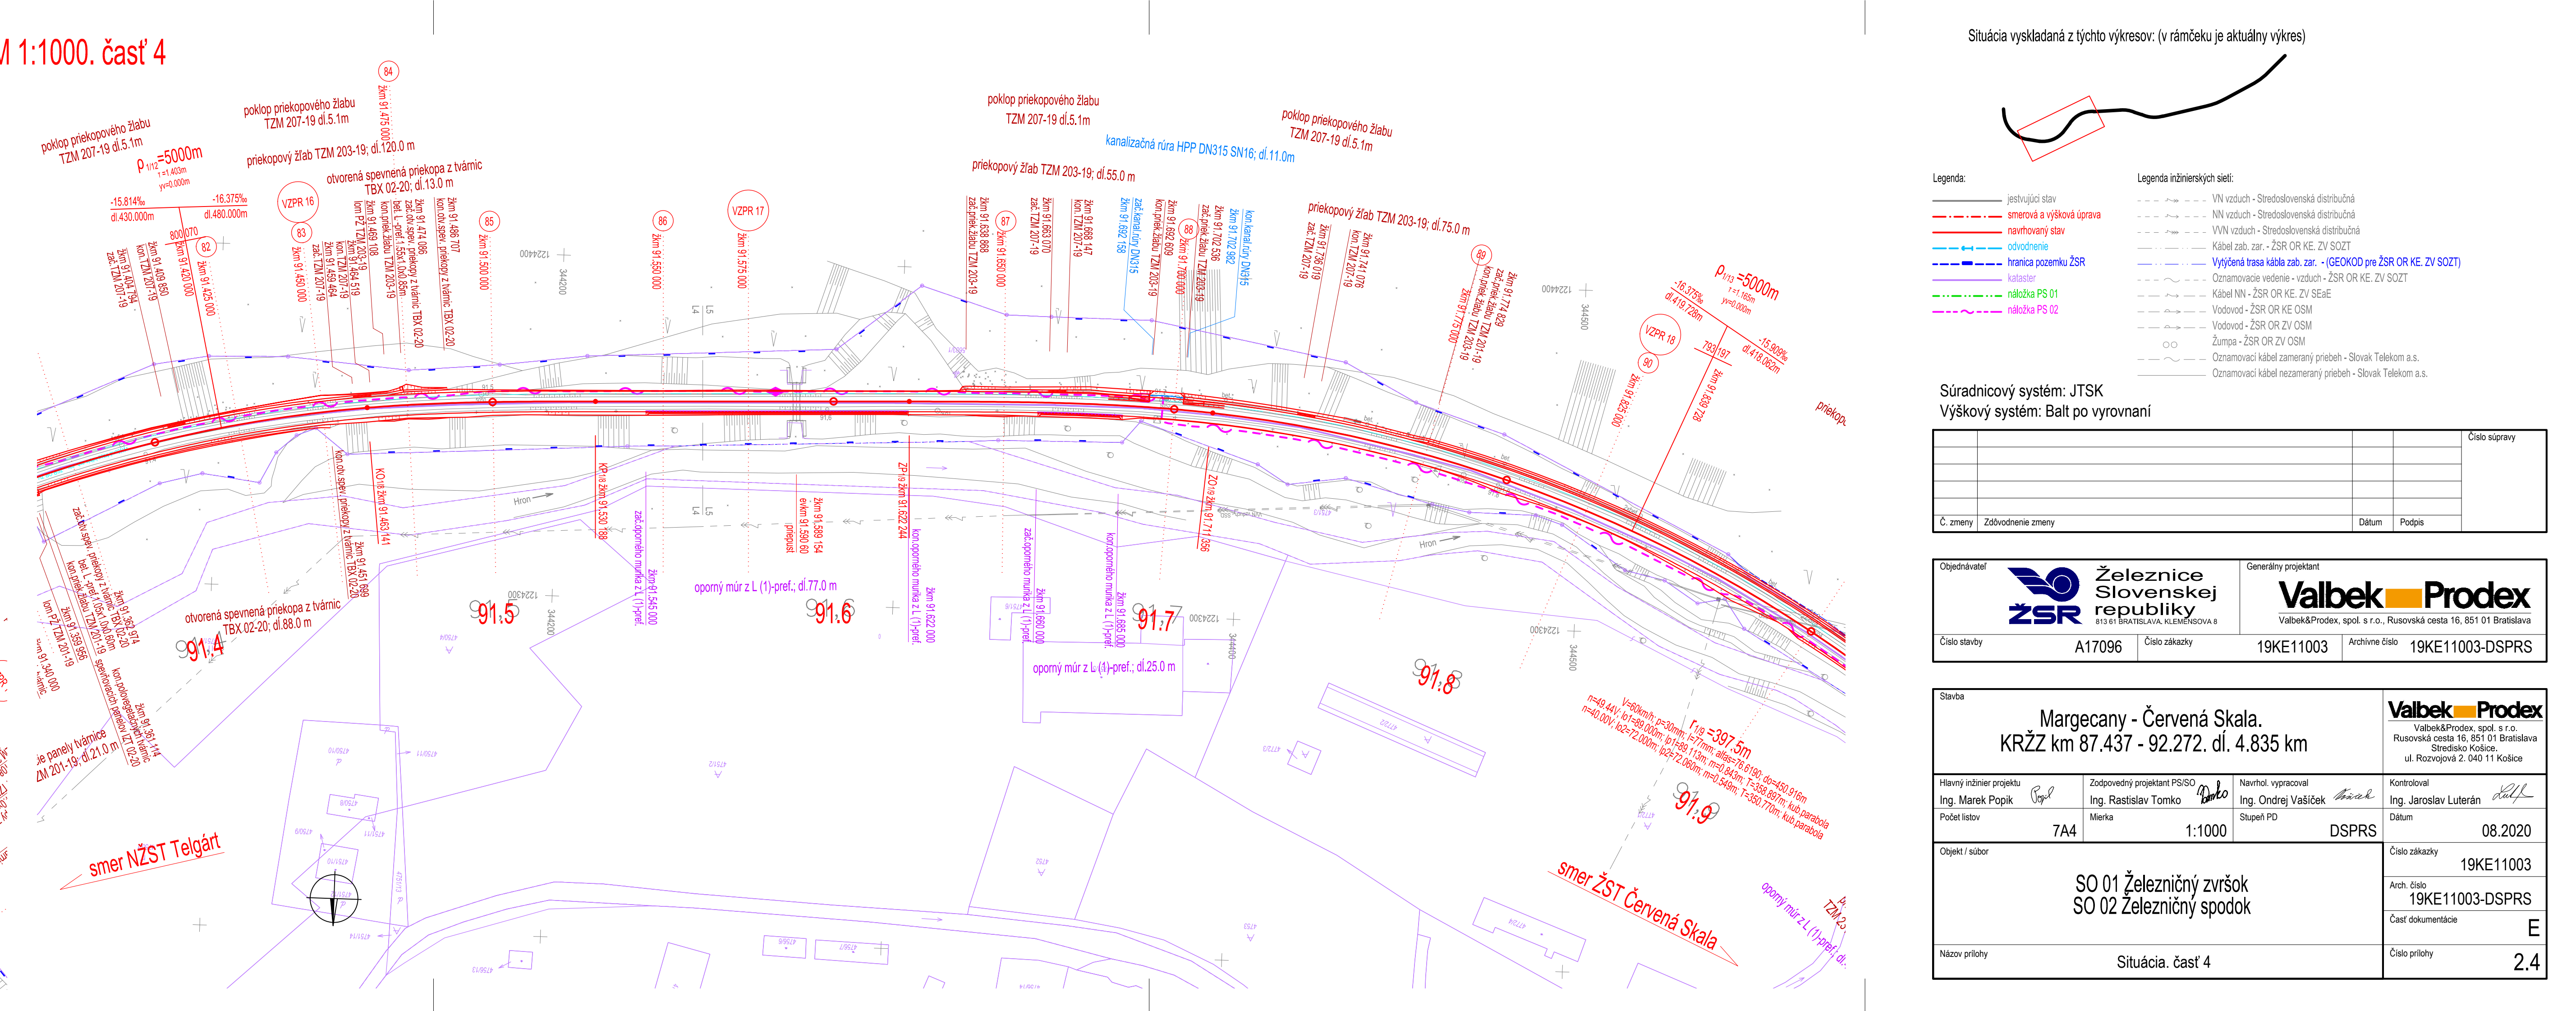

Situácia vyskadaná z týchto výkresov: (v rámci je aktuálny výkres)

- Legenda:
- jstvičkový stav
 - - - - - smerová a výšková úprava
 - - - - - navrhovaný stav
 - - - - - odvodnenie
 - - - - - hranica pozemku ŽSR
 - - - - - katalist
 - - - - - náložka PS 01
 - - - - - náložka PS 02
- Legenda inžinierskych sietí:
- VN vzduch - Stredoslovenská distribučná
 - NN vzduch - Stredoslovenská distribučná
 - Kábel zab. zar. - ŽSR OR KE, ZV SOZT
 - Výhybová trasa kábla zab. zar. - (GEOKOD pre ŽSR OR KE, ZV SOZT)
 - Kábel NN - ŽSR OR KE, ZV SeaE
 - Oznamovacie vedenie - vzduch - ŽSR OR KE, ZV SOZT
 - Vodovod - ŽSR OR KE OSM
 - Vodovod - ŽSR OR ZV OSM
 - Zúžpa - ŽSR OR ZV OSM
 - Oznamovací kábel zameraný priebeh - Slovak Telekom a.s.
 - Oznamovací kábel nezameraný priebeh - Slovak Telekom a.s.

Súradnicový systém: JTSK
Výškový systém: Balt po vyrovnaní

		Číslo spravy	
Č. zmeny	Zdôvodnenie zmeny	Dátum	Podpis

Objedávateľ	Železnice Slovenskej republiky ZSR		Generálny projektant	
	810 01 BRATISLAVA, KLEBEKOVSKA 8		Valbek Prodex Valbek&Prodex, spol. s r.o., Rusovská cesta 16, 851 01 Bratislava	
Číslo stavby	A17096	Číslo zákazky	19KE11003	Archívne číslo
			19KE11003-DSPRS	

Stavba		Valbek&Prodex, spol. s r.o. Rusovská cesta 16, 851 01 Bratislava Stredisko Košice, ul. Rozvojová 2, 040 11 Košice	
Margecany - Červená Skala. KRŽŽ km 87.437 - 92.272. dĺ. 4.835 km			
Hlavný inžinier projektu Ing. Marek Popik <i>Popik</i>	Zodpovedný projektant PS/ISO Ing. Rastislav Tomko <i>Tomko</i>	Navrhov. vypracoval Ing. Ondrej Vašíček <i>Vašiček</i>	Kontroloval Ing. Jaroslav Luterán <i>Luteran</i>
Podiel listov 7A4	Mierka 1:1000	Stupeň PD DSPRS	Dátum 08.2020
Objekt / súbor SO 01 Železničný zvršok SO 02 Železničný spodok		Číslo zákazky 19KE11003	
		Arch. číslo 19KE11003-DSPRS	
		Časť dokumentácie E	
Názov prílohy Situácia. časť 4	Číslo prílohy 2.4		