Druh pozemku | Zastavaná plocha a nádvorie/ Ostatná plocha | Zastavaná plocha a nádvorie/ Ostatná plocha | Zastavaná plocha a nádvorie/ Ostatná plocha | Zastavaná plocha a nádvorie/ Ostatná plocha

Katastrálne územie | Tešgárt a Šumiac | Tešgárt a Šumiac | Tešgárt a Šumiac | Tešgárt a Šumiac

Okres | Brezno | Brezno | Brezno | Brezno

Pozdĺžny profil koľaje č. 1

Sivisiace objekty

Niveleta (TK) k.č.1

Rozsah nivelety (TK) k.č.1

Kóty nivelety (TK) k.č.1

Kóty nivelety (TK) - stary stav k.č.1

Staničenie nivelety

Staničenie

Výškové vedenie k.č.1

Smerové vedenie k.č.1

Staničenie priečnych rezov (čísla pr.rezov) k.č.1

Vzdialenosti priečnych rezov

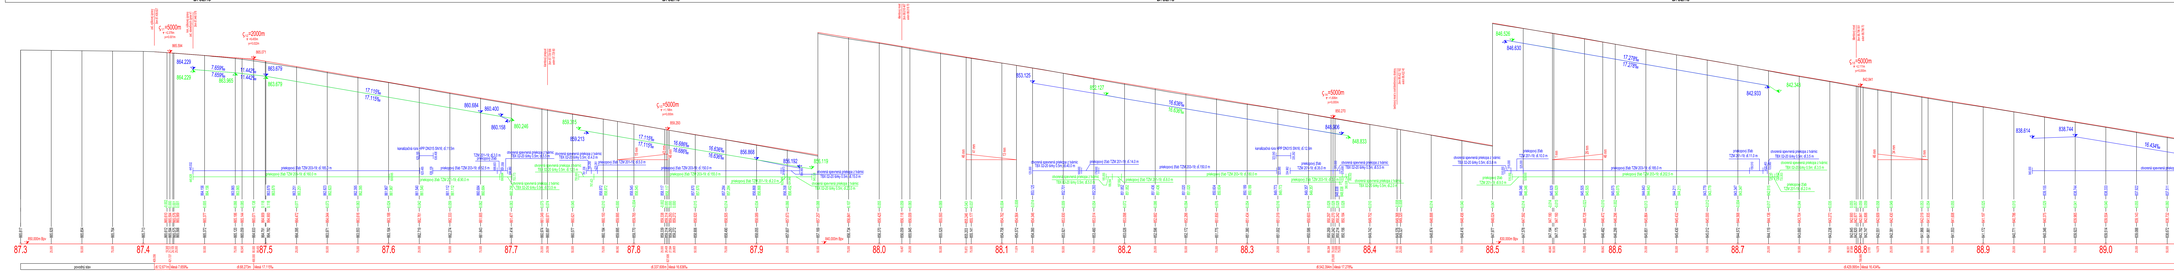
C_v =5000m
C_v =2000m
C_v =5000m
C_v =5000m
C_v =5000m
C_v =5000m
884.229
883.679
880.696
880.400
880.108
880.246
859.213
839.313
856.868
856.582
856.110
863.128
863.127
848.864
848.833
845.520
846.630
842.933
842.345
842.067
838.614
838.744
16.43‰
18.43‰
17.71‰
17.71‰
16.69‰
16.69‰
17.29‰
17.29‰
87.3
87.4
87.5
87.6
87.7
87.8
87.9
88.0
88.1
88.2
88.3
88.4
88.5
88.6
88.7
88.8
88.9
89.0
88.000m Bpr
