


Výkres demontáží M 1:1000, časť 1

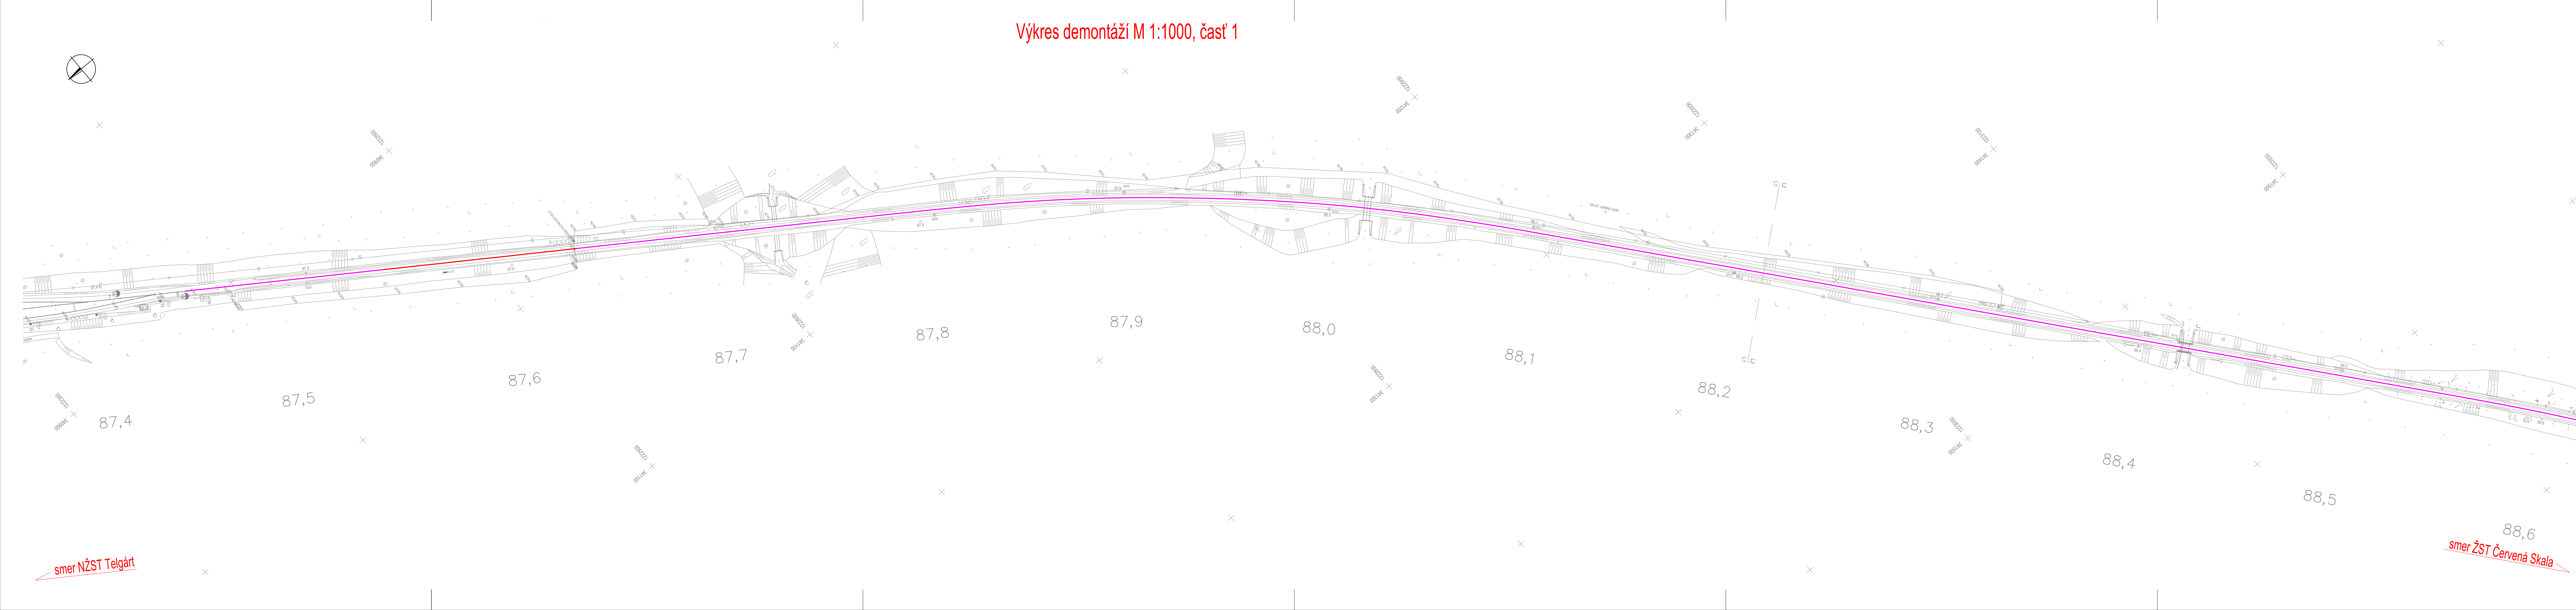

smer NŽST Telgárt

smer ŽST Červená Skala

Situácia vyskladaná z týchto výkresov: (v rámciku je aktuálny výkres)



- Legenda:
- Demontáž koľaje : koľaj tv. T, na drevených podvaloch s tuhým zvierkovým upevnením s rozdelením „e“, zvaraná, obidva KP, v dĺžke 1945,432 m
 - Demontáž koľaje : koľaj tv. S49, na drevených podvaloch s tuhým zvierkovým upevnením s rozdelením „e“, zvaraná, obidva KP, v dĺžke 95,140 m
 - Demontáž koľaje : koľaj tv. T, na drevených podvaloch s tuhým zvierkovým upevnením s rozdelením „e“, stykovaná, obidva KP, v dĺžke 342,606 m
 - Demontáž koľaje : koľaj tv. S49, na drevených podvaloch s tuhým zvierkovým upevnením s rozdelením „e“, stykovaná, obidva KP, v dĺžke 320,167 m
 - Demontáž koľaje : koľaj tv. S49, na betonových podvaloch s tuhým zvierkovým upevnením s rozdelením „e“, stykovaná, obidva KP, v dĺžke 679,330 m
 - Demontáž koľaje : koľaj tv. T, na betonových podvaloch s tuhým zvierkovým upevnením s rozdelením „e“, stykovaná, obidva KP, v dĺžke 1146,809 m
 - Demontáž koľaje : koľaj na betonových podvaloch s tuhým zvierkovým upevnením s rozdelením „e“, stykovaná, LKP tv. S49 a PKP tv. T, v dĺžke 299,700 m

Súradnicový systém: JTSK
Výškový systém: Balt po vyrovnaní

				Číslo supravý
Č. zmeny	Zdôvodnenie zmeny		Dátum	Podpis

Objednávateľ	Železnice Slovenskej republiky ZSR 810 01 BRATISLAVA, KLEMEŇSKOVA 8	Generálny projektant	Valbek Prodex Valbek&Prodex, spol. s r.o., Rusovská cesta 16, 851 01 Bratislava
Číslo stavby	A17096	Číslo zákazky	19KE11003
		Archívne číslo	19KE11003-DSPRS

Stavba		Valbek Prodex Valbek&Prodex, spol. s r.o. Rusovská cesta 16, 851 01 Bratislava Stredisko Košice ul. Rozvojová 2, 040 11 Košice	
Hlavný inžinier projektu Ing. Marek Popik		Zodpovedný projektant PS/ISO Ing. Rastislav Tomko	Navrhovateľ, vypracoval Ing. Ondrej Vašíček
Počet listov		Mierka	Stupeň PD
7A4		1:1000	DSPRS
Objekt / súbor		Číslo zákazky	
SO 01 Železničný zvršok SO 02 Železničný spodok		19KE11003	
		Arch. číslo	
		19KE11003-DSPRS	
Časť dokumentácie		E	
Názov prílohy		Číslo prílohy	
Výkres demontáží, časť 1		7.1	