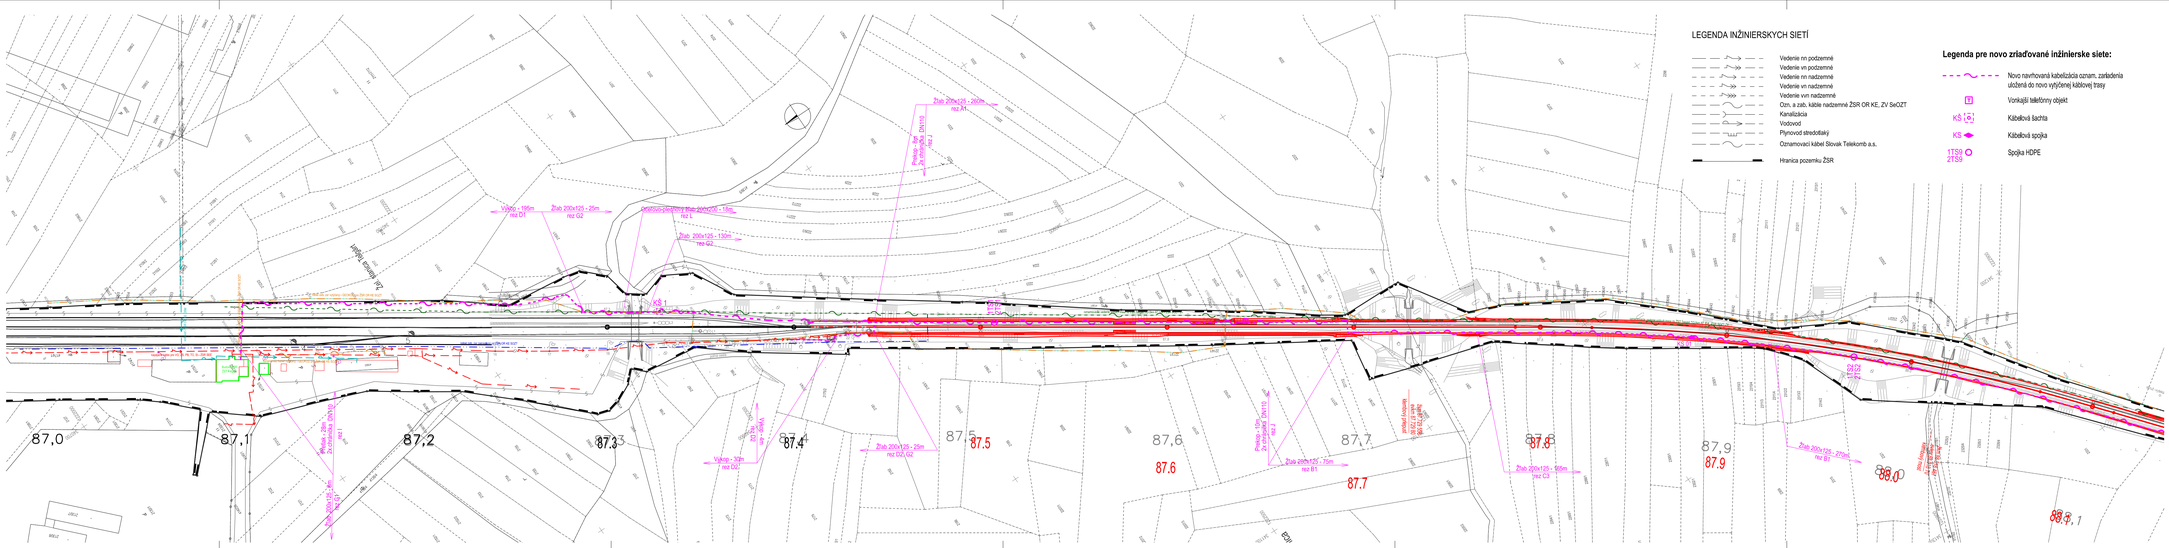
87,0
87,1
87,2
87,3
87,4
87,5
87,6
87,7
87,8
87,9
88,0
88,1
Výkop - 195m
rez D1
Zhab 200x125 - 25m
rez G2
Zhab 200x125 - 130m
rez G2
Zhab 200x125 - 25m
rez D2, G2
Zhab 200x125 - 70m
rez B1
Zhab 200x125 - 50m
rez C2
Zhab 200x125 - 270m
rez B2
Výkop - 30m
rez D2
KS