


Situácia M 1:1000. časť 3

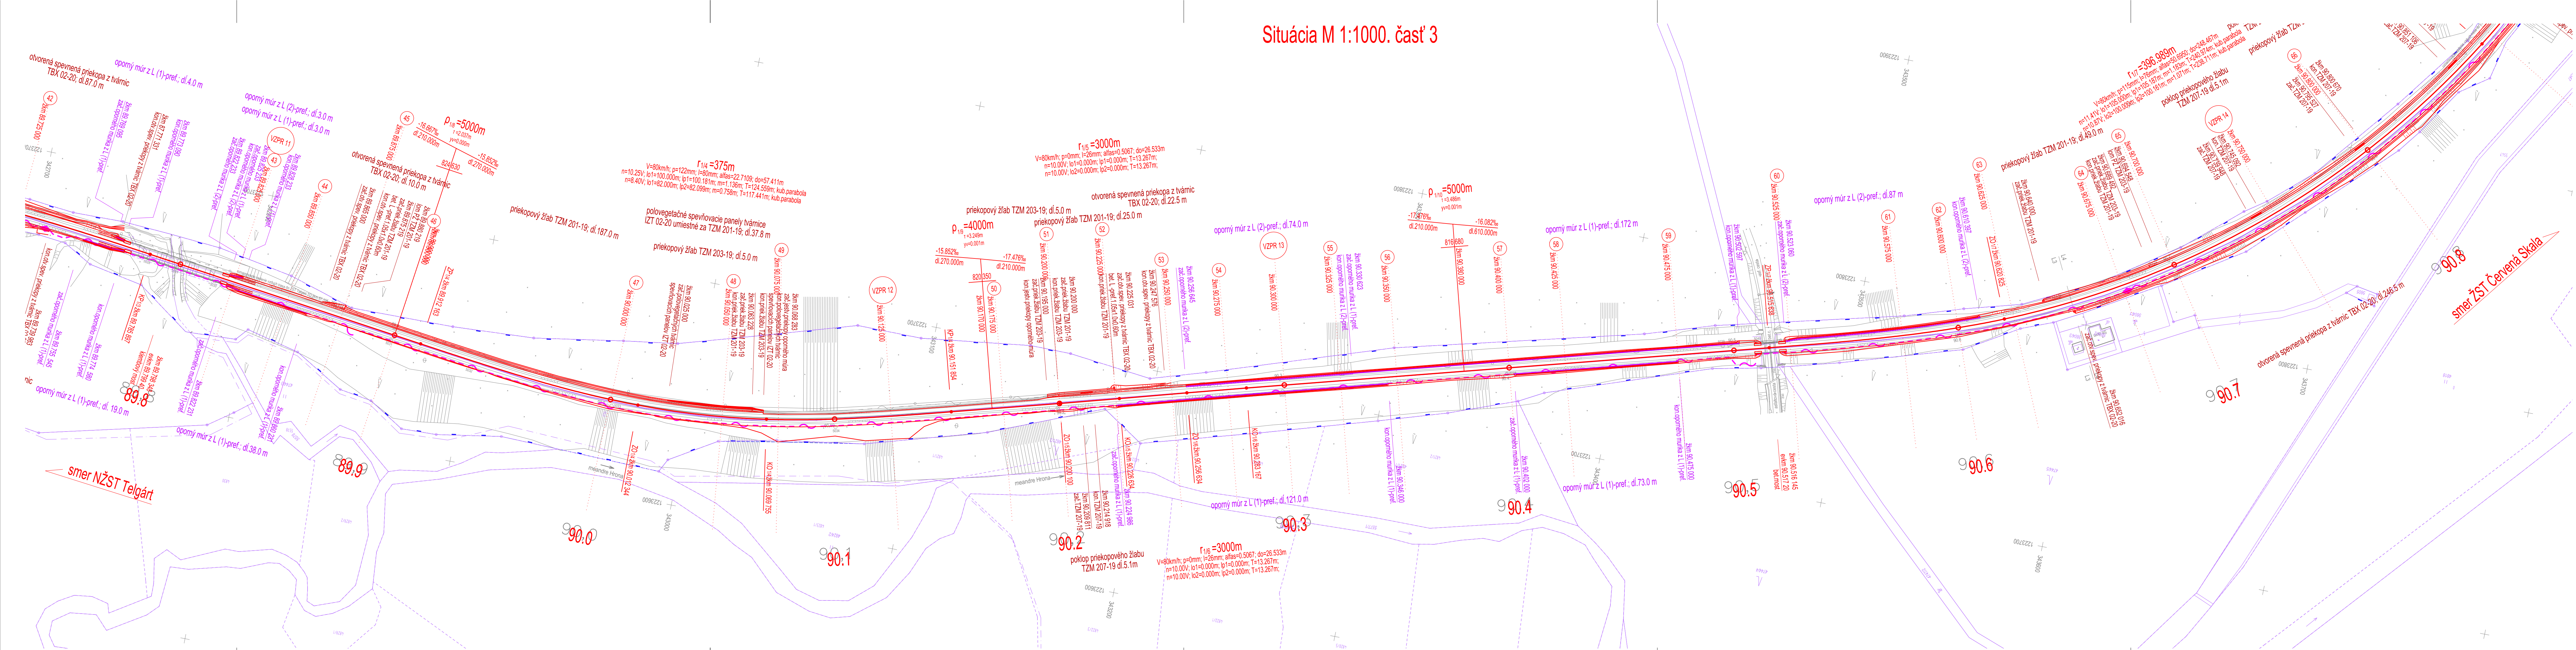

Situácia vyskladaná z týchto výkresov: (v rámečku je aktuálny výkres)

- Legenda:
- existujúci stav
  - - - - - smerová a výšková úprava
  - navrhovaný stav
  - odvodnenie
  - hranica pozemku ŽSR
  - katalster
  - náložka PS 01
  - náložka PS 02
- Legenda inžinierskych sietí:
- VN vzduch - Stredoslovenská distribučná
  - NN vzduch - Stredoslovenská distribučná
  - VVN vzduch - Stredoslovenská distribučná
  - Kábel zab. zar. - ŽSR OR KE, ZV SOZT
  - Vytyčená trasa kábla zab. zar. - (GEOKOD pre ŽSR OR KE, ZV SOZT)
  - Oznamovacie vedenie - vzduch - ŽSR OR KE, ZV SOZT
  - Kábel NN - ŽSR OR KE, ZV SEaE
  - Vodovod - ŽSR OR KE OSM
  - Žumpa - ŽSR OR KE OSM
  - Oznamovací kábel zameraný priebeh - Slovak Telekom a.s.
  - Oznamovací kábel nezameraný priebeh - Slovak Telekom a.s.

Súradnicový systém: JTSK  
Výškový systém: Balt po vyrovnaní

Č. zmeny		Zošodenie zmeny	Dátum	Podpis	Číslo súpravy

Objednávateľ <b>ŽSR</b> Železnice Slovenskej republiky		Generálny projektant <b>Valbek Prodex</b> Valbek&Prodex, spol. s r.o., Rusovská cesta 16, 851 01 Bratislava	
Číslo stavby A17096	Číslo zákazky 19KE11003	Archívne číslo 19KE11003-DSPRS	

Stavba Margecany - Červená Skala. KRŽŽ km 87.437 - 92.272. dl. 4.835 km		Valbek Prodex Valbek&Prodex, spol. s r.o., Rusovská cesta 16, 851 01 Bratislava Stredisko Košice, ul. Rozvojová 2. 040 11 Košice	
Hlavný inžinier projektu Ing. Marek Popik	Zodpovedný projektant PS/SD Ing. Rastislav Tomko	Navrhov. vypracoval Ing. Ondrej Vašíček	Kontroloval Ing. Jaroslav Luterán
Počet listov 7A4	Mierka 1:1000	Súpeň PD DSPRS	Dátum 08.2020
Objekt / súbor SO 01 Železničný zvršok SO 02 Železničný spodok		Číslo zákazky 19KE11003	Arch. číslo 19KE11003-DSPRS
Názov prílohy Situácia. časť 3		Číslo prílohy 2.3	Časť dokumentácie E