Druh pozemku | Zastavaná plocha a nádvorie/ Ostatná plocha | Zastavaná plocha a nádvorie/ Ostatná plocha | Zastavaná plocha a nádvorie/ Ostatná plocha | Zastavaná plocha a nádvorie/ Ostatná plocha

Katastrálne územie | Telgárt a Šumiac | Telgárt a Šumiac | Telgárt a Šumiac | Telgárt a Šumiac

Okres | Brezno | Brezno | Brezno | Brezno

Pozdĺžny profil koľaje č. 1

Sivisiace objekty

Niveleta (TK) k.č.1

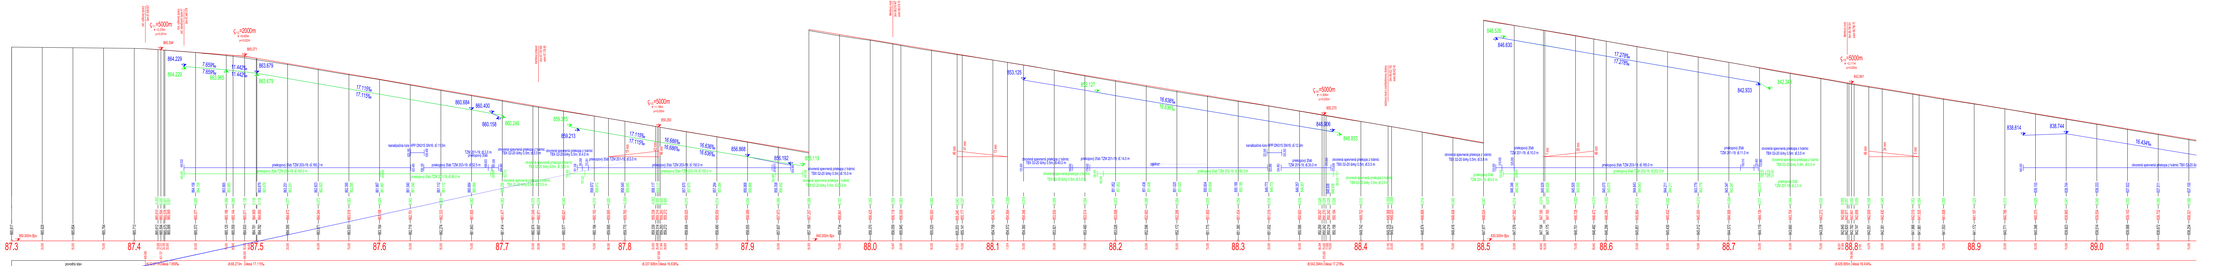
Rozdiely niveliet (TK) k.č.1
Kóty niveliet (TK) k.č.1
Kóty niveliet (TK) - stary stav k.č.1
Zdvihákova norma
Staničenie
Výškové vedenie k.č.1
Smerové vedenie k.č.1
Staničenie priečnych rezov (Os/ľavý/pravý) k.č.1
Zvislá/smer.prvá/os.koľaj
Vzdialenosť priečnych rezov
Vzdialenosť priečnych rezov
Vzdialenosť priečnych rezov