



Výkres demontáží M 1:1000, časť 3

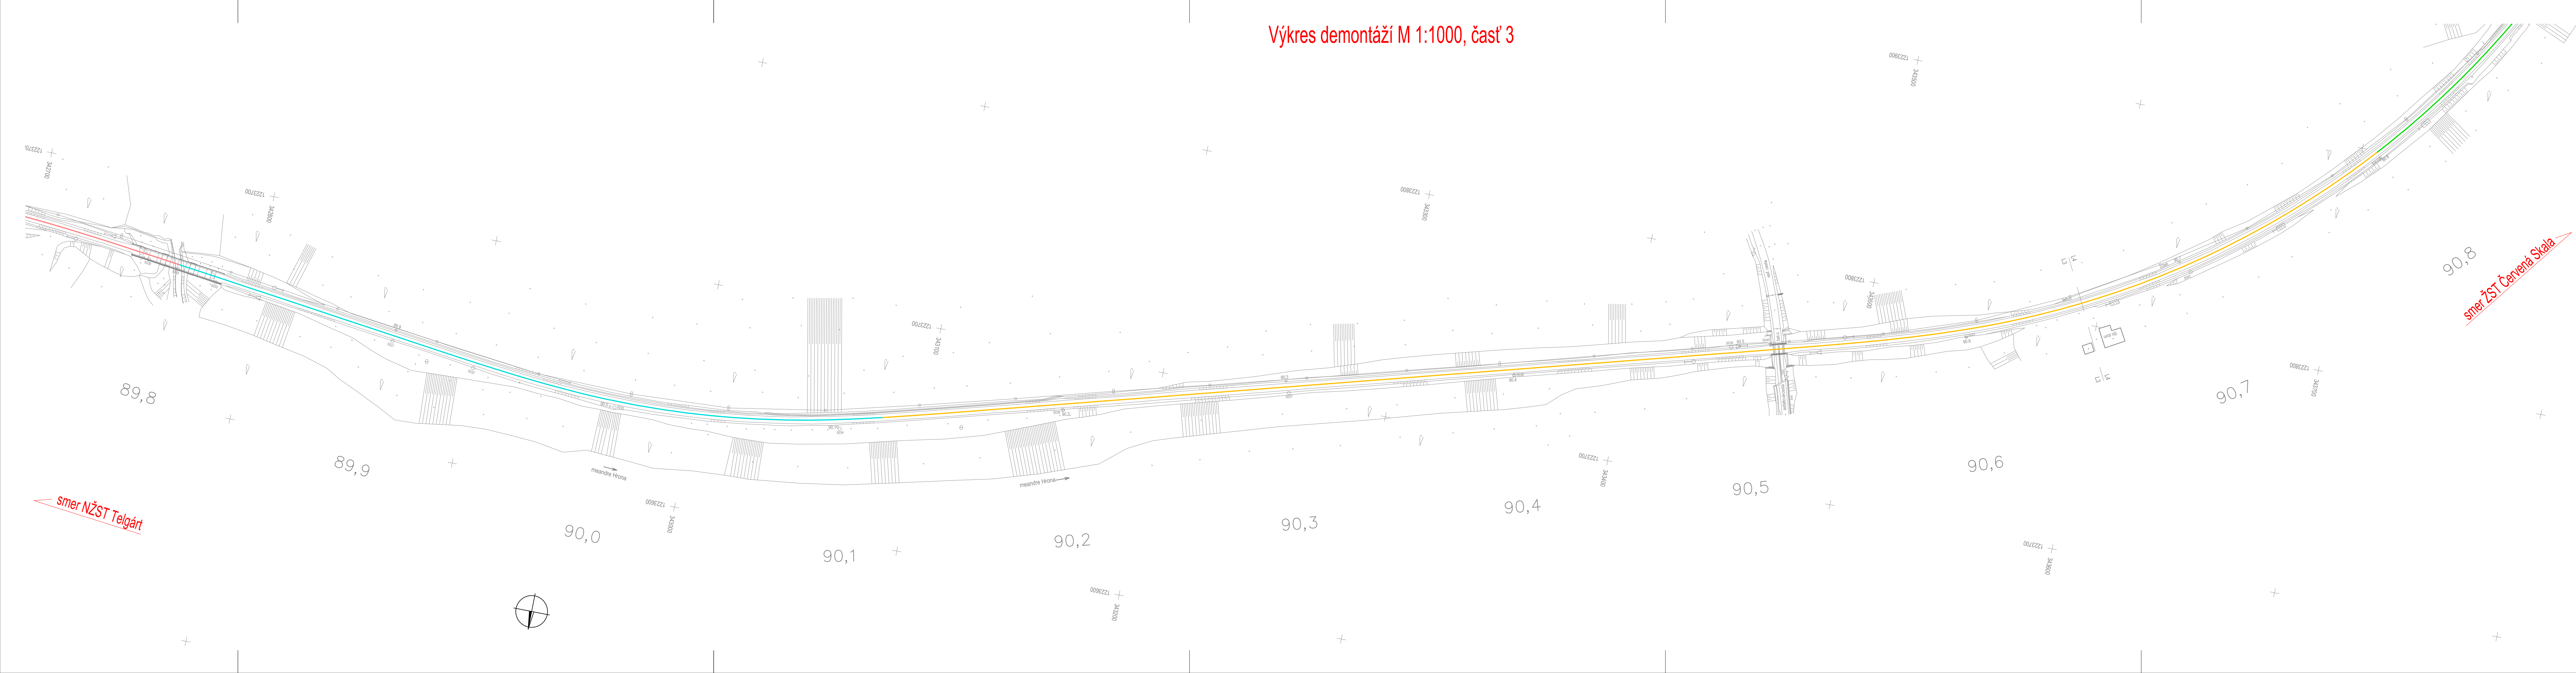

Situácia vyskladaná z týchto výkresov: (v rámciku je aktuálny výkres)

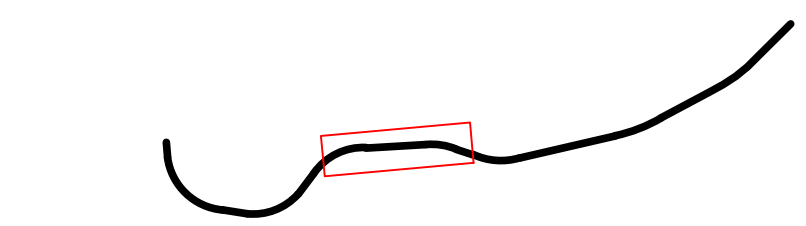

- Legenda:
- Demontáž koľaje : koľaj tv. T, na drevených podvaloch s tuhým zvierkovým upevnením s rozdelením „e“, zváraná, obidva KP; v dĺžke 1945,432 m
 - Demontáž koľaje : koľaj tv. S49, na drevených podvaloch s tuhým zvierkovým upevnením s rozdelením „e“, zváraná, obidva KP; v dĺžke 95,140 m
 - Demontáž koľaje : koľaj tv. T, na drevených podvaloch s tuhým zvierkovým upevnením s rozdelením „e“, stykovaná, obidva KP; v dĺžke 342,606 m
 - Demontáž koľaje : koľaj tv. S49, na drevených podvaloch s tuhým zvierkovým upevnením s rozdelením „e“, stykovaná, obidva KP; v dĺžke 320,167 m
 - Demontáž koľaje : koľaj tv. S49, na betonových podvaloch s tuhým zvierkovým upevnením s rozdelením „e“, stykovaná, obidva KP; v dĺžke 679,330 m
 - Demontáž koľaje : koľaj tv. T, na betonových podvaloch s tuhým zvierkovým upevnením s rozdelením „e“, stykovaná, obidva KP; v dĺžke 1146,809 m
 - Demontáž koľaje : koľaj na betonových podvaloch s tuhým zvierkovým upevnením s rozdelením „e“, stykovaná, LKP tv. S49 a PKP tv. T, v dĺžke 299,700 m

Súradnicový systém: JTSK

Výškový systém: Balt po vyrovnaní

				Číslo súpravy
Č. zmeny	Zodpovednosť zmeny	Dátum	Podpis	

Objednávateľ	Železnice Slovenskej republiky ZSR	Generálny projektant	Valbek Prodex Valbek&Prodex, spol. s r.o., Rusovská cesta 16, 851 01 Bratislava
Číslo stavby	A17096	Číslo zákazky	19KE11003
		Archívne číslo	19KE11003-DSPRS

Stavba		Valbek Prodex ValbekProdex, spol. s r.o. Rusovská cesta 16, 851 01 Bratislava Stredisko Košice, ul. Rozvojová 2, 040 11 Košice	
Hlavný inžinier projektu Ing. Marek Popik Počet listov 7A4	Zodpovedný projektant PS/SO Ing. Rastislav Tomko Mierka 1:1000	Navrhov. vypracoval Ing. Ondrej Vašíček Stupeň PD DSPRS	Kontroloval Ing. Jaroslav Luterán Dátum 08.2020
Objekt / súbor SO 01 Železničný zvršok SO 02 Železničný spodok			Číslo zákazky 19KE11003 Arch. číslo 19KE11003-DSPRS Časť dokumentácie E
Názov prílohy Výkres demontáží, časť 3			Číslo prílohy 7.3