


Vytyčovací výkres M 1:1000, časť 3

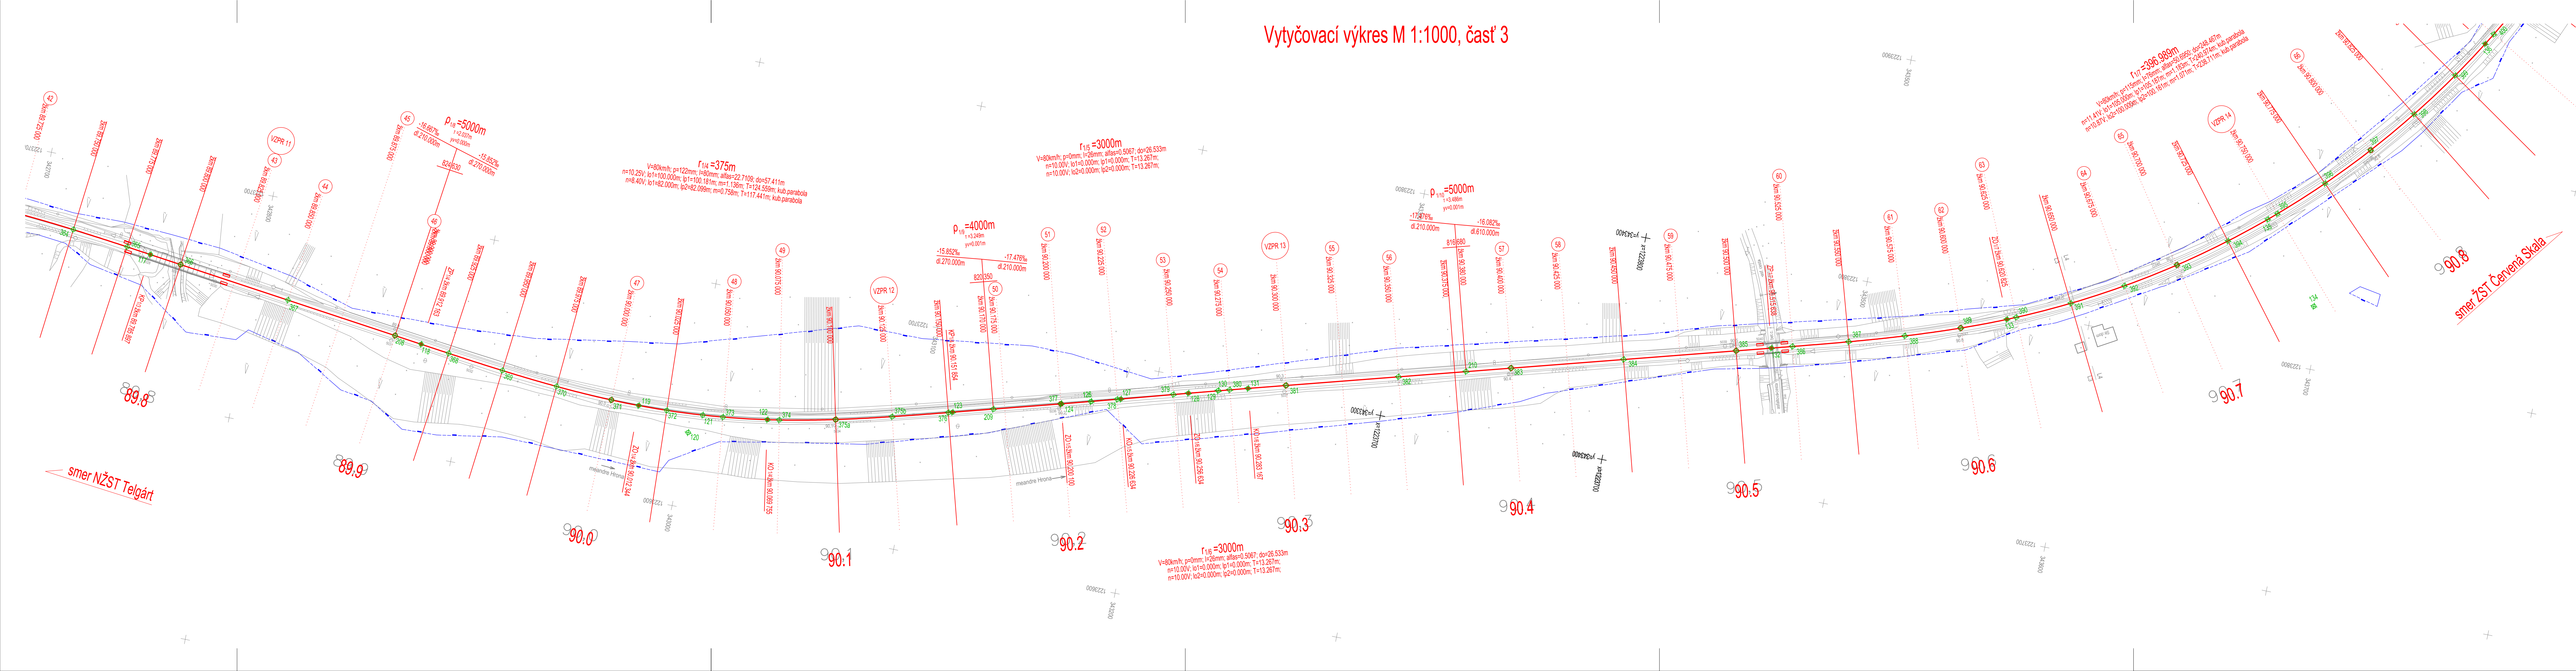

Situácia vyskladaná z týchto výkresov: (v rámečku je aktuálny výkres)

Legenda:

- jestvujúci stav
- - - smerová a výšková úprava
- navrhovaný stav
- - - hranica pozemku ŽSR
- vytyčovaný bod
- hektárová sieť

Súradnicový systém: JTSK

Výškový systém: Balt po vyrovnaní

				Číslo súpravy
Č. zmeny	Zodpovedanie zmeny	Dátum	Podpis	

Objednávateľ	Železnice Slovenskej republiky ZSR	Generálny projektant	Valbek Prodex Valbek&Prodex, spol. s r.o., Rusovská cesta 16, 851 01 Bratislava
Číslo stavby	A17096	Číslo zákazky	19KE11003
		Archívne číslo	19KE11003-DSPRS

Stavba		<b>Valbek Prodex</b> Valbek&Prodex, spol. s r.o. Rusovská cesta 16, 851 01 Bratislava Stredisko Košice, ul. Rozvojová 2, 040 11 Košice	
Margecany - Červená Skala, KRŽŽ km 87,437 - 92,272, dĺ. 4,835 km			
Hlavný inžinier projektu Ing. Marek Popik <i>Popik</i>	Zodpovedný projektant PS/SO Ing. Rastislav Tomko <i>Tomko</i>	Navrhovateľ Ing. Ondrej Vašíček <i>Vaš</i> Stupeň PD	Kontroloval Ing. Jaroslav Luterán <i>Lut</i> Dátum
Počet listov 7A4	Mierka 1:1000	DSPRS	08.2020
Objekt / súbor  SO 01 Železničný zvršok SO 02 Železničný spodok			Číslo zákazky 19KE11003 Arch. číslo 19KE11003-DSPRS Časť dokumentácie E
Názov prílohy Vytýčovací výkres, časť 3			Číslo prílohy 8.3