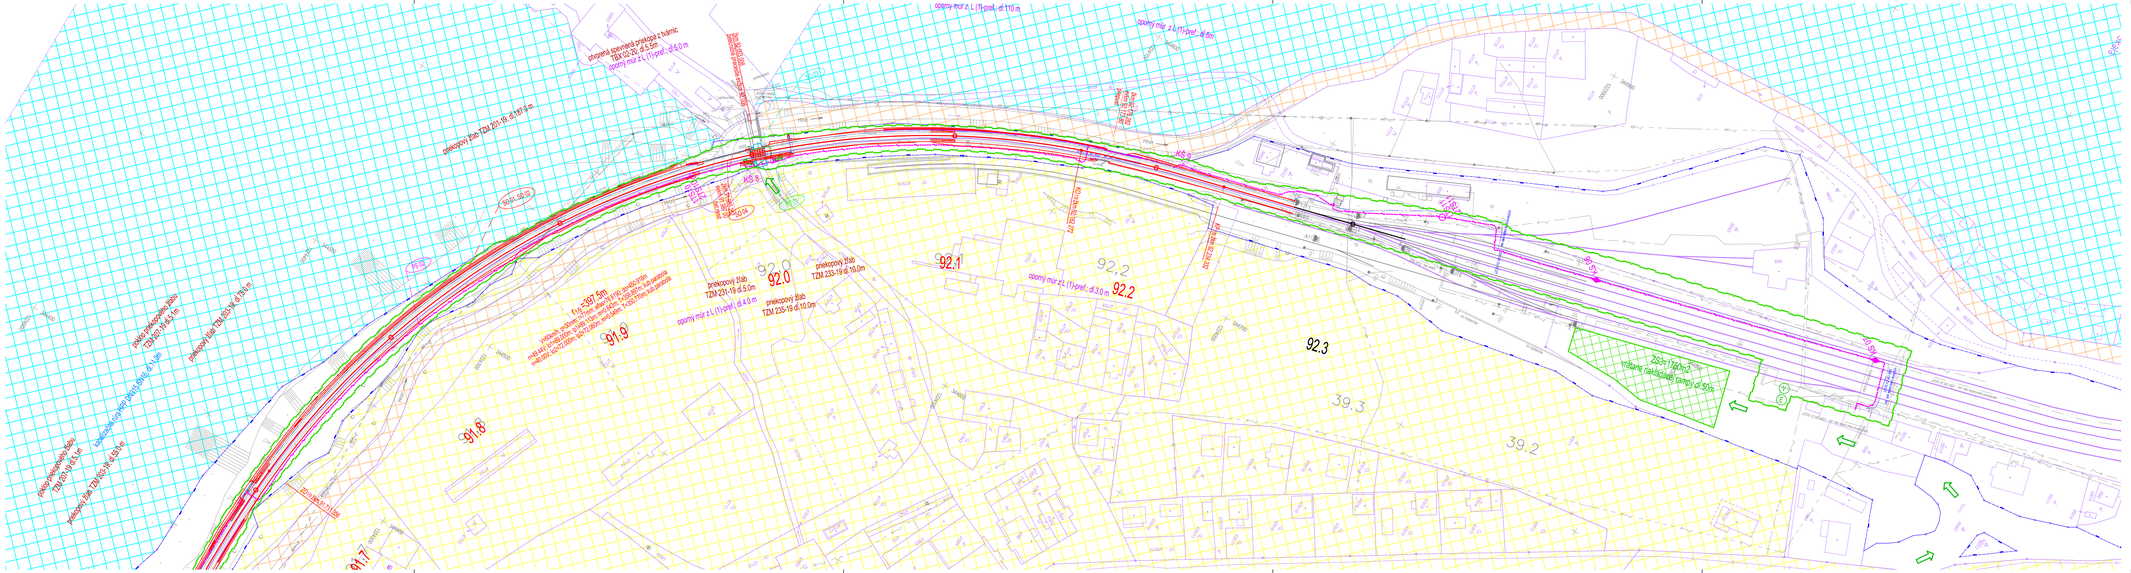
opěrný múr zl. L (1)prof. dl.110 m
opěrný múr zl. L (1)prof. dl.60 m
protihlukové clonenie dl.60 m
protihlukové clonenie dl.60 m
protihlukové clonenie