

DRUH POVRCHU ÚZEMIA:  
KATASTRÁLNE ÚZEMIE:  
KRAJ:

Pozdĺžny profil: P2a M 1:1000/100  
Rozsah: km 0,00000 - km 1,360

SKLONOVÉ POMERY:

ZROVNÁVACIA ROVINA=132m

KÓTY NIVELETÝ:


KÓTY TERÉNU:

STANIČNIE:

VZDIAL. PRIEČNÝCH REZOV:

SMEROVÉ POMERY:

RASTLÝ TERÉN  
V. RUSKOV  
KOŠICKÝ

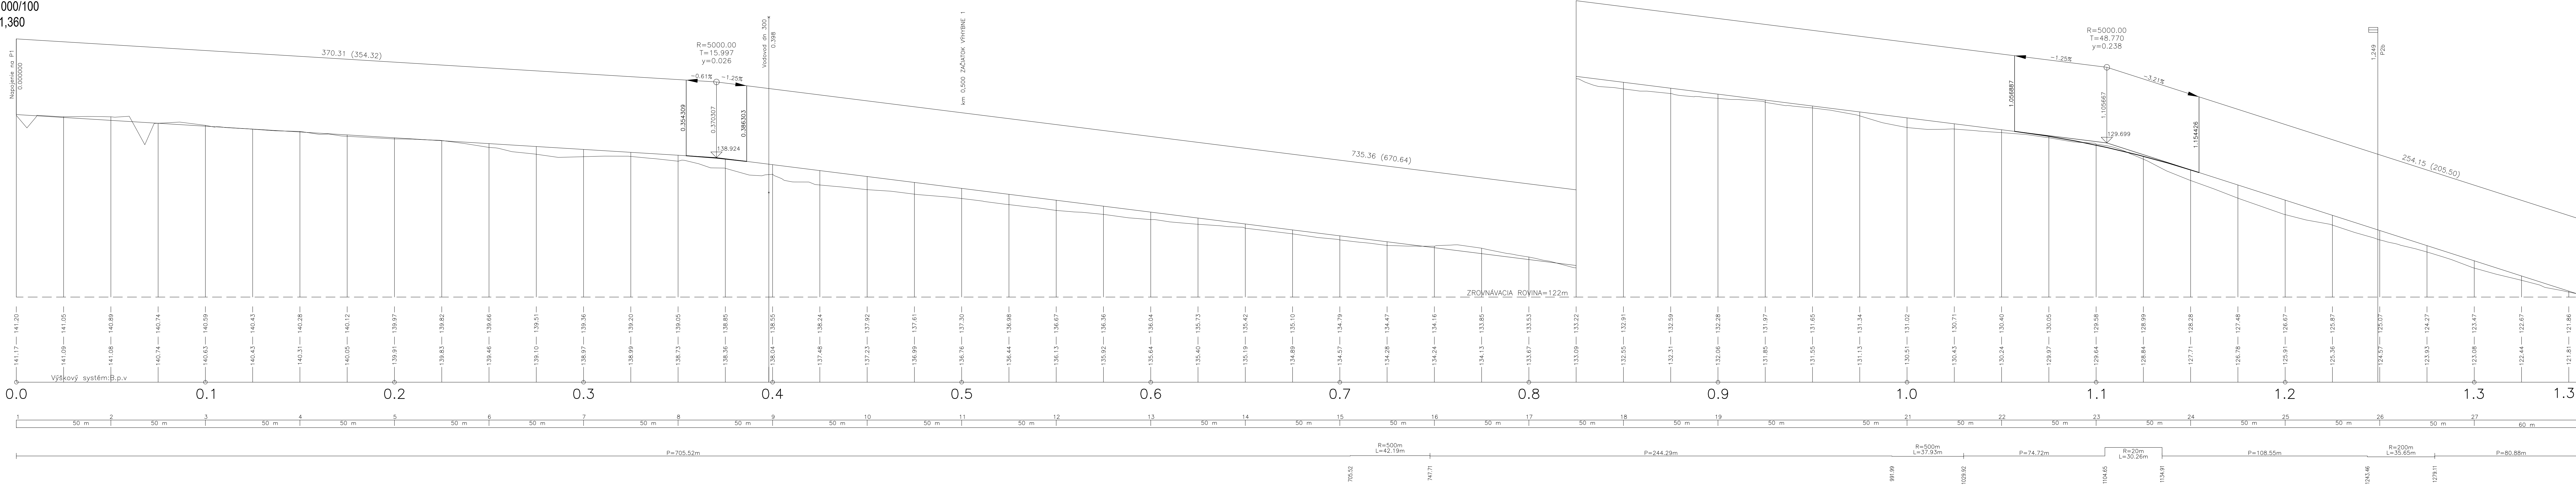

VYPRACOVAL : DANKANINOVÁ	PROJEKTANT : DANKANINOVÁ	Dankaninová Drahošlava Užhorodska 35, 07101 Michalovce
KRESLIL :	HLAVNÝ PROJEKTANT:	
STAVBA : PPU VELKÝ RUSKOV-Projekt poľných ciest		Formát : 7 x A4
OBJEDNÁVATEL: Ministerstvo pôdohospodárstva SR		Dátum : 02/2008
OBJEKT : SO 02 - POĽNÁ CESTA - P2		Čís.zak. : 2008 - 01
ČASŤ : D - STAVEBNÁ	DIEL : STR	Účel : Projekt pre stov. povolenie
OBSAH : POZDĽŽNÝ PROFIL - P2a		Mierka : 1 : 1000/100 Číslo výk. : 6.1