


DRUH POVRCHU ÚZEMIA:	ORNÁ PÔDA
KATASTRÁLNE ÚZEMIE:	V. RUSKOV
KRAJ:	KOŠICKÝ

Pozdĺžny profil: P10 M 1:1000/100  
Rozsah: km 0,00000 - km 0,99098

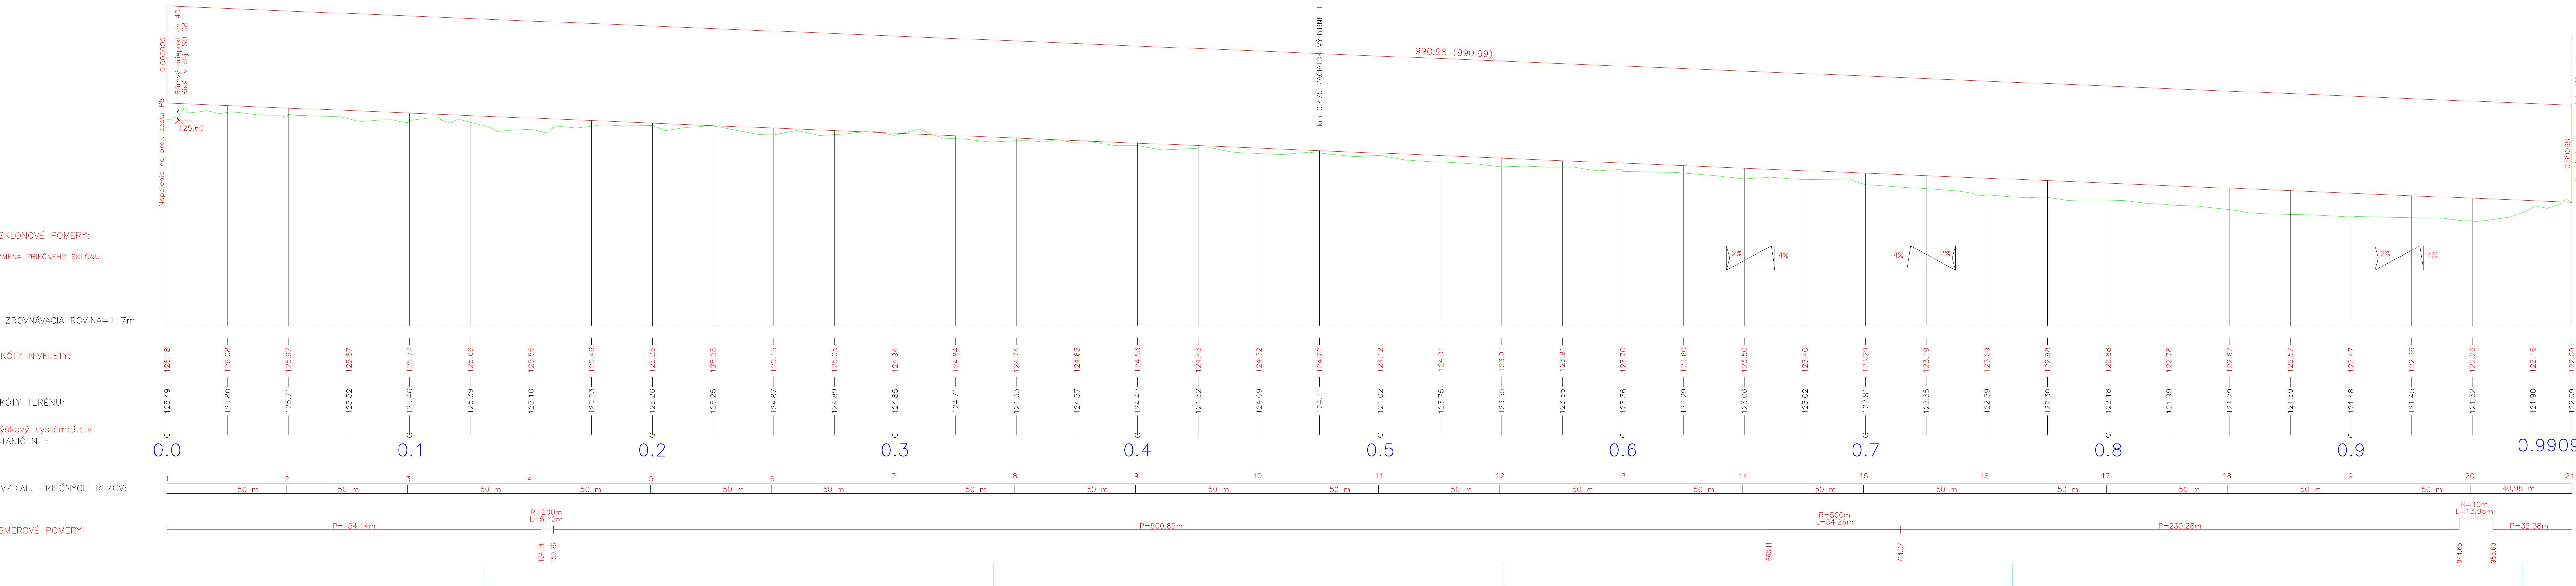

VYPRACOVAL : DANKANINOVÁ	PROJEKTANT : DANKANINOVÁ	Dankaninová, Drahošlava	
KRESLIL :	HLAVNÝ PROJEKTANT:	Užhoradska 35, 07101 Michalovce	
STAVBA : PPU VEĽKÝ RUSKOV-Projekt poľných ciest	Formát : 6 x A4		
OBJEDNAVATEL: Ministerstvo pôdohospodárstva SR	Dátum : 04/2008		
OBJEKT : SO 10 - POLNÁ CESTA - P10	Čís.zak. : 2008 - 01		
ČASŤ : D - STAVEBNÁ	DIEL : STR	Účel : Projekt pre stav. povolenie	
OBSAH : POZDĽŽNÝ PROFIL	Mierka : 1 : 1000/100	Číslo výkr.:	6