
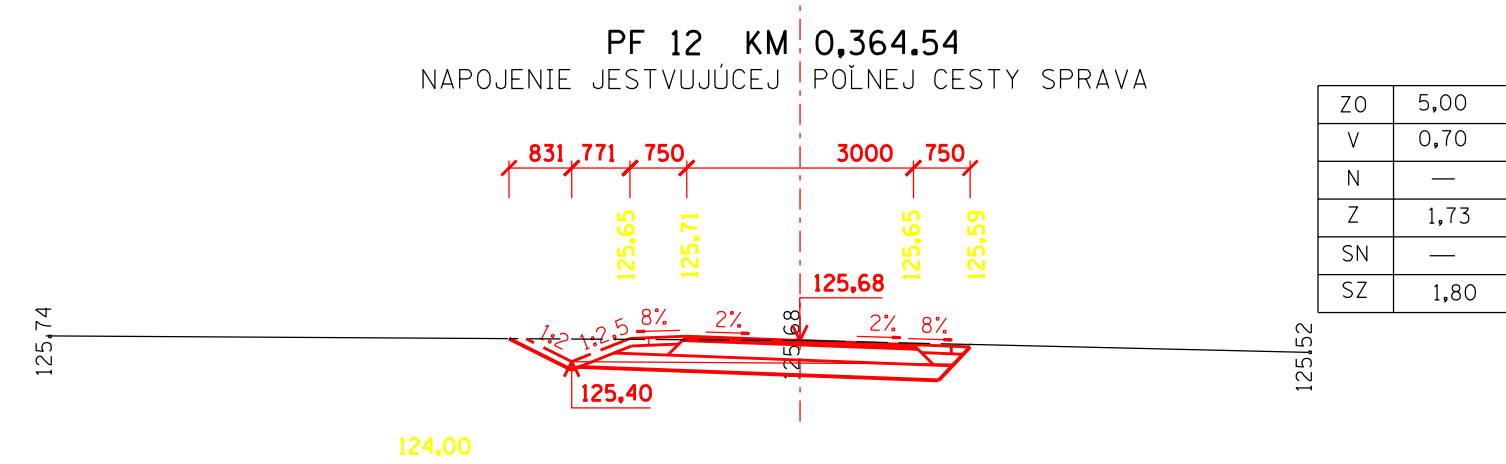
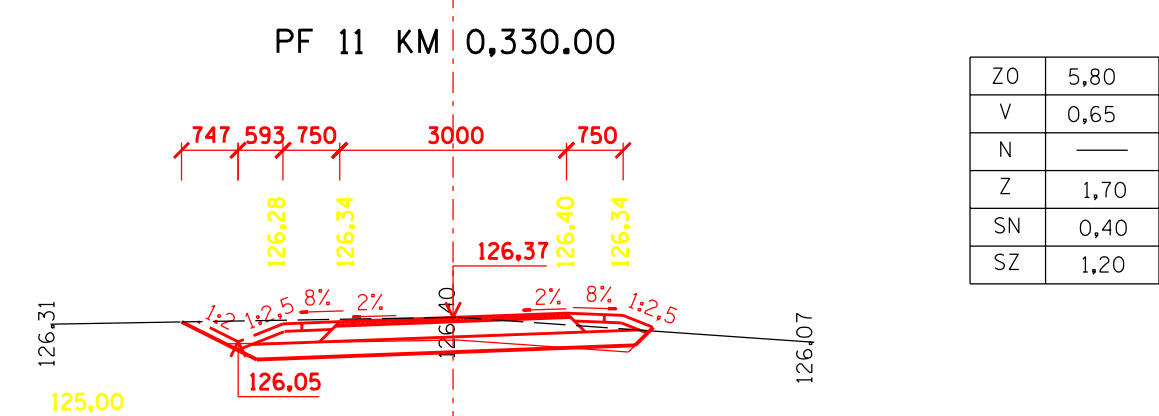
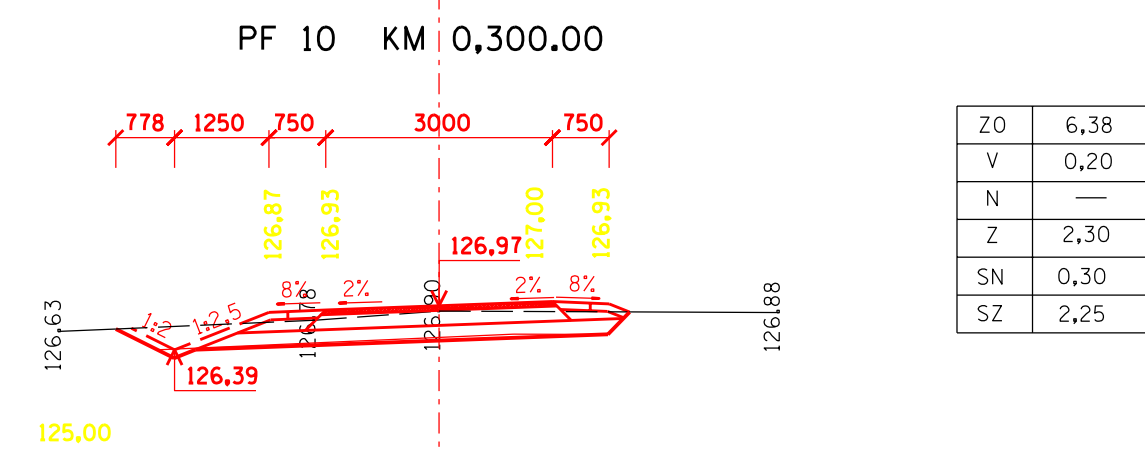
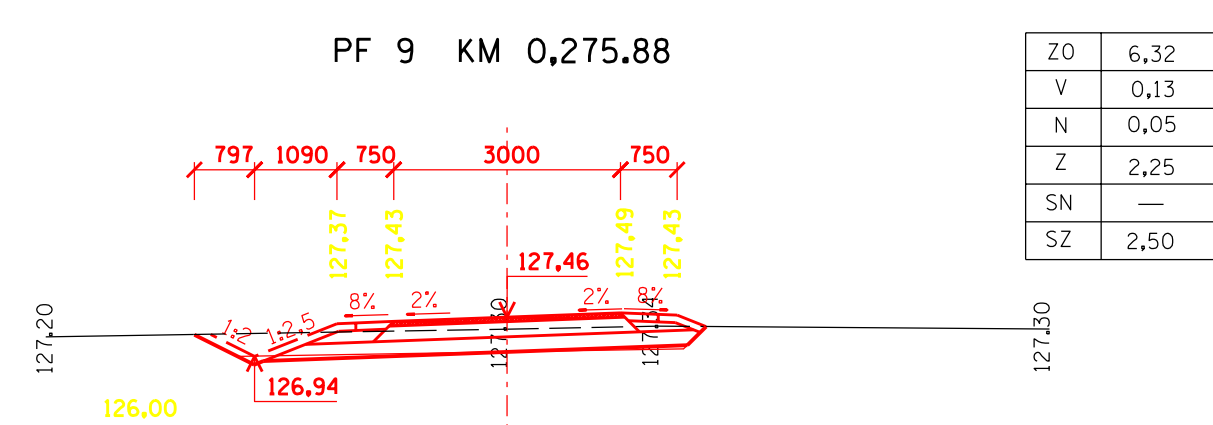
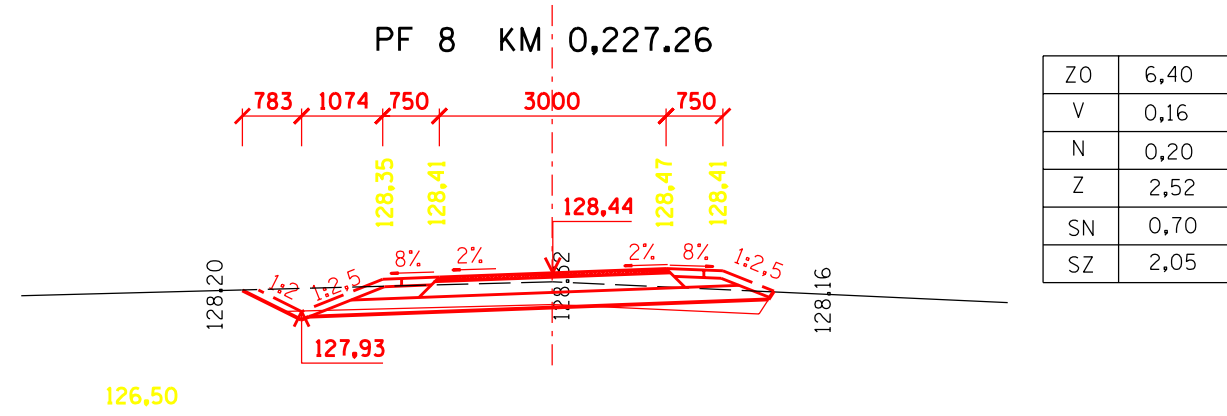
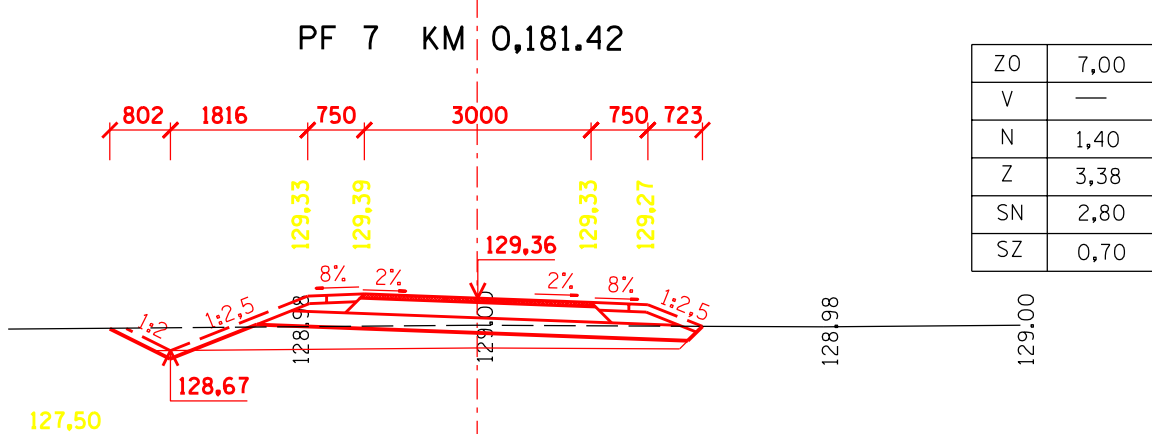
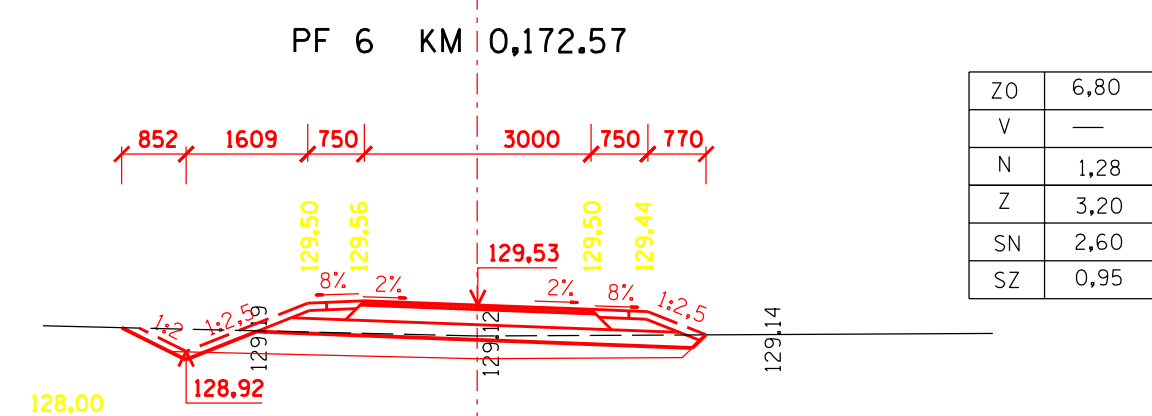
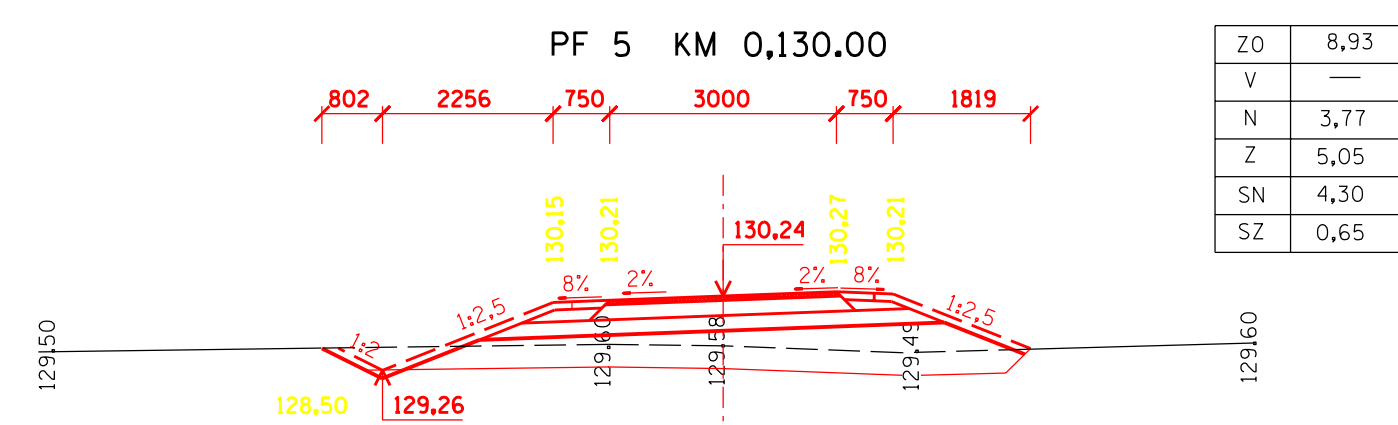
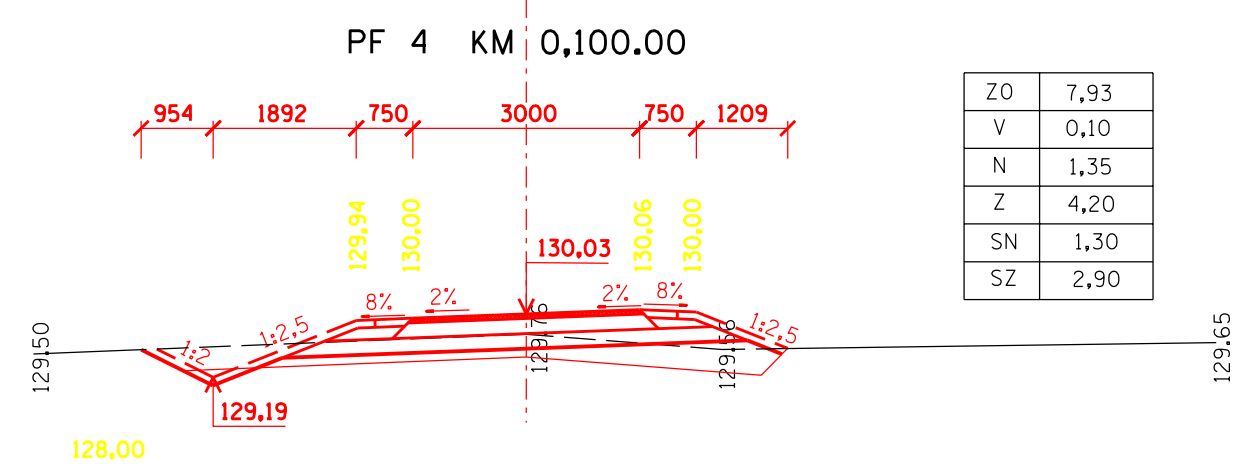
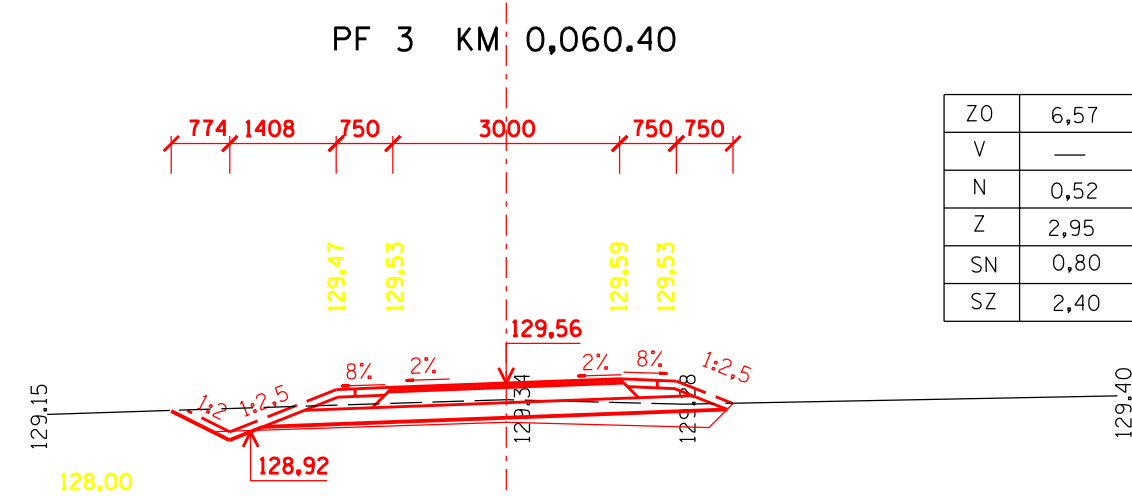
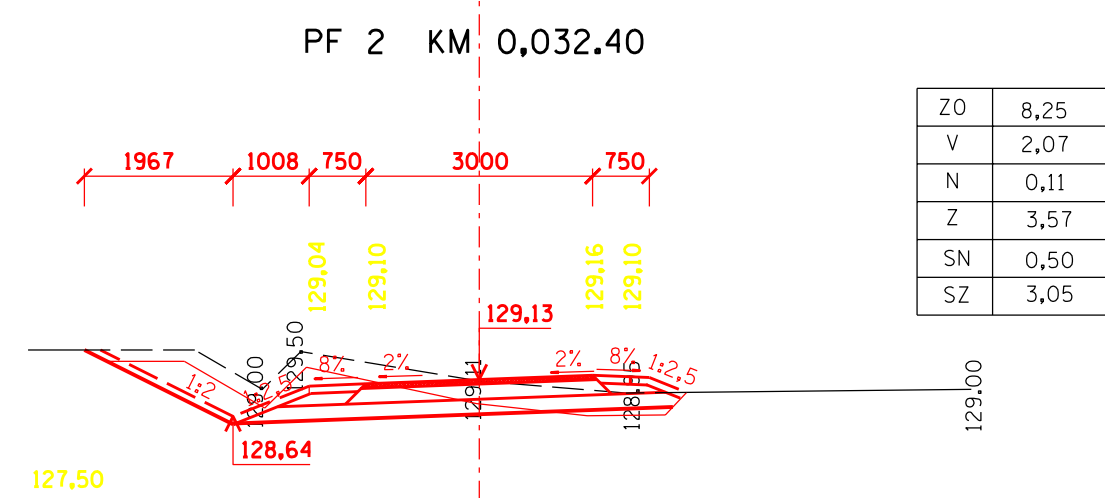


NAPOJENIE NA JESTVUJÚCU MIESTNU KOMUNIKÁCIU

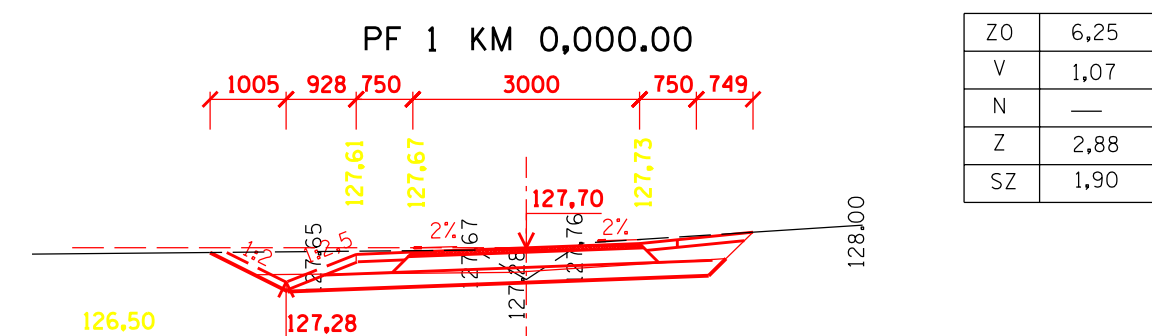

ZO - ZOBRATIE ORNICE
V - VÝKOP
N - NÁŠYP
Z - ZATRÁVNENIE
ZR - ZÁŠYP RIGOLU
SN - SVAHOVANIE NÁŠYPU
SZ - SVAHOVANIE ZÁREZU

SO 08 - ZA ZÁHRADAMI II. - SPEVNENÁ 4,0/30

Vypracoval : Piličková Remenářková	Zodp. projektant: Ing.Lipták	HIP : Ing.Breza	ROTORing s.r.o. KOŠICE	
Objednávateľ: MINISTERSTVO PŮDOHOSPODÁRSTVA SR			stupeň datum arch.č.	DSP 08.2007 04/07
Zákazka : POĽNÉ CESTY V K.Ú. MALÝ RUSKOV				
Príloha :	PRIEČNE REZY		merka 1:100	príloha E.8.4.