


OBEČ
POVRCH TERÉNU
SÚBEH S PIS


CESTA 2-ÚSEK

M 1:500/100

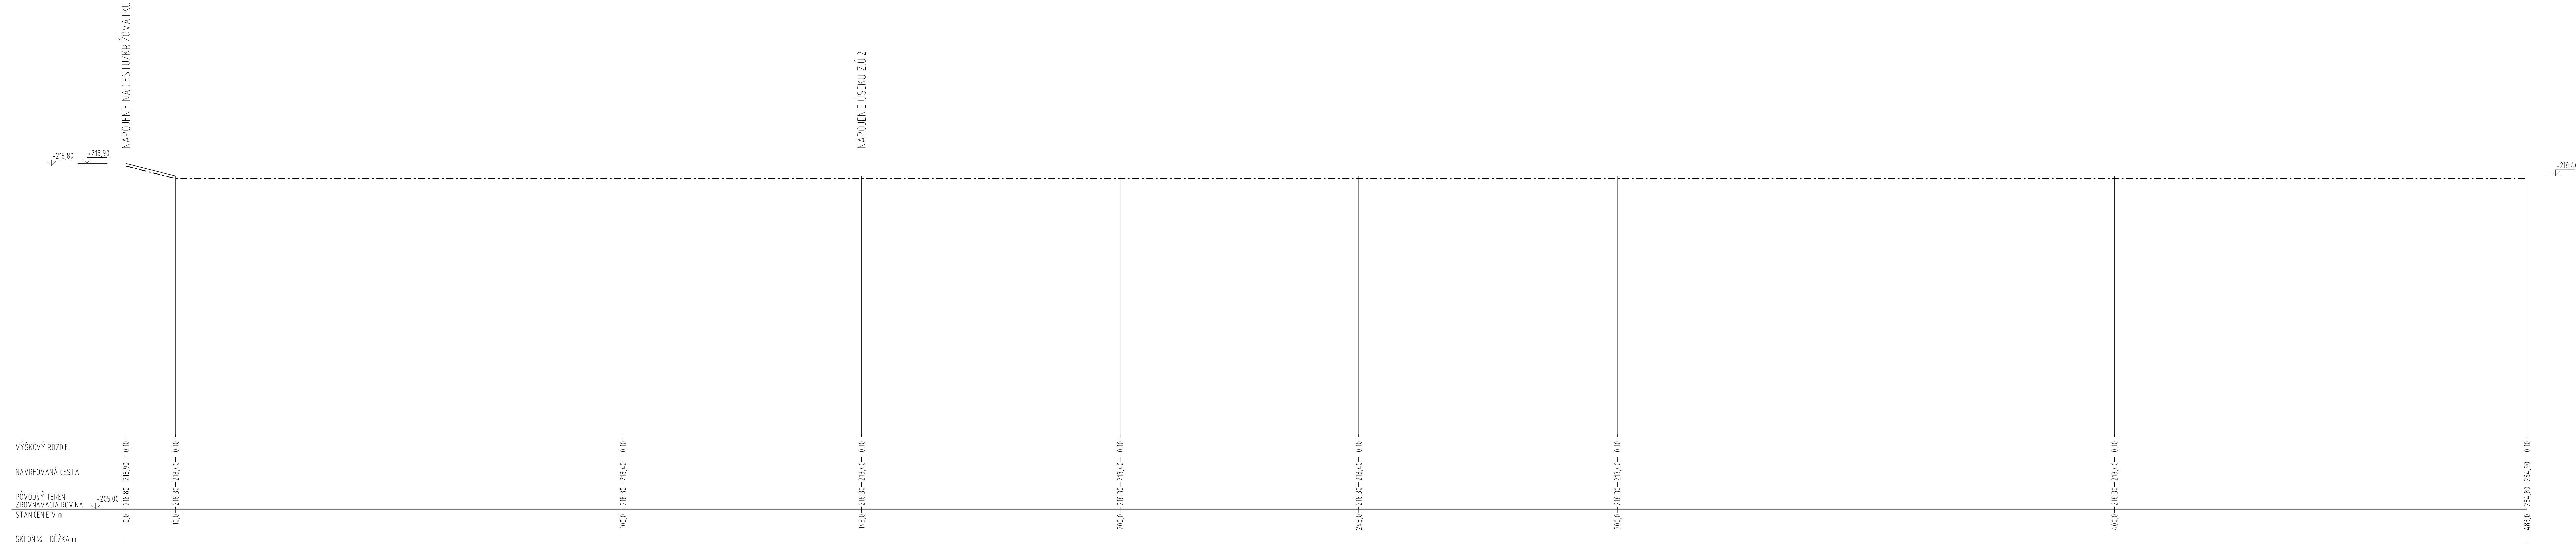

LEGENDA

- POTRUBIE VEDENÉ POPOD CESTU Č.II/554 RIEŠIŠ PODVRTAVKOU.
- RÚRA POUŽITÁ NA PRETLÁČANIE SA NEPOVAŽUJE ZA CHRÁNIČKU.
- POTRUBIE VEDENÉ POPOD MIESTNU CESTU RIEŠIŠ PREKOPÁVKOU.
- MIEŠTO A HLŔKA KRÍŽOVANÝCH PIS ZAKRESLENÉ ORIENTAČNE !
- PRED ZAČATÍM ZEMNÝCH PRÁC POŽIADAŤ SPRÁVCU PIS O DICH PRESNÉ SMEROVÉ A HLŔKOVÉ VÝTÝČENIE V TERÉNE

<div>ATÉLIER</div> <div>Ing. ANTON PÁVUK</div> <div>VŠANOVÁ N. T. 093 01</div> <div>NAM. SLOBODY 79</div> <div>Tel. 057 480050</div> <div>an.pavuk@gmail.com</div>	VYHOTOVIL	KONTROLOVAL	DATUM	ČASŤ
	Ing. ANTON PÁVUK	Ing. LUBOMÍR HRABČÁK	01/2024	ASR
	INVESTOR	STUPEŇ		
	Obec Čestice Čestice 89, 044 71 Čestice			
STAVBA	Realizácia spoločných zariadení v obci Čestice k.ú. Čestice		PROJEKT PRE STAVEBNÉ KONANIE	
	OBSAH	CESTA 1 POZDĽŽNY PROFIL	MIERKA	Č. VÝKRESU
			1500/100	SO 01-07