
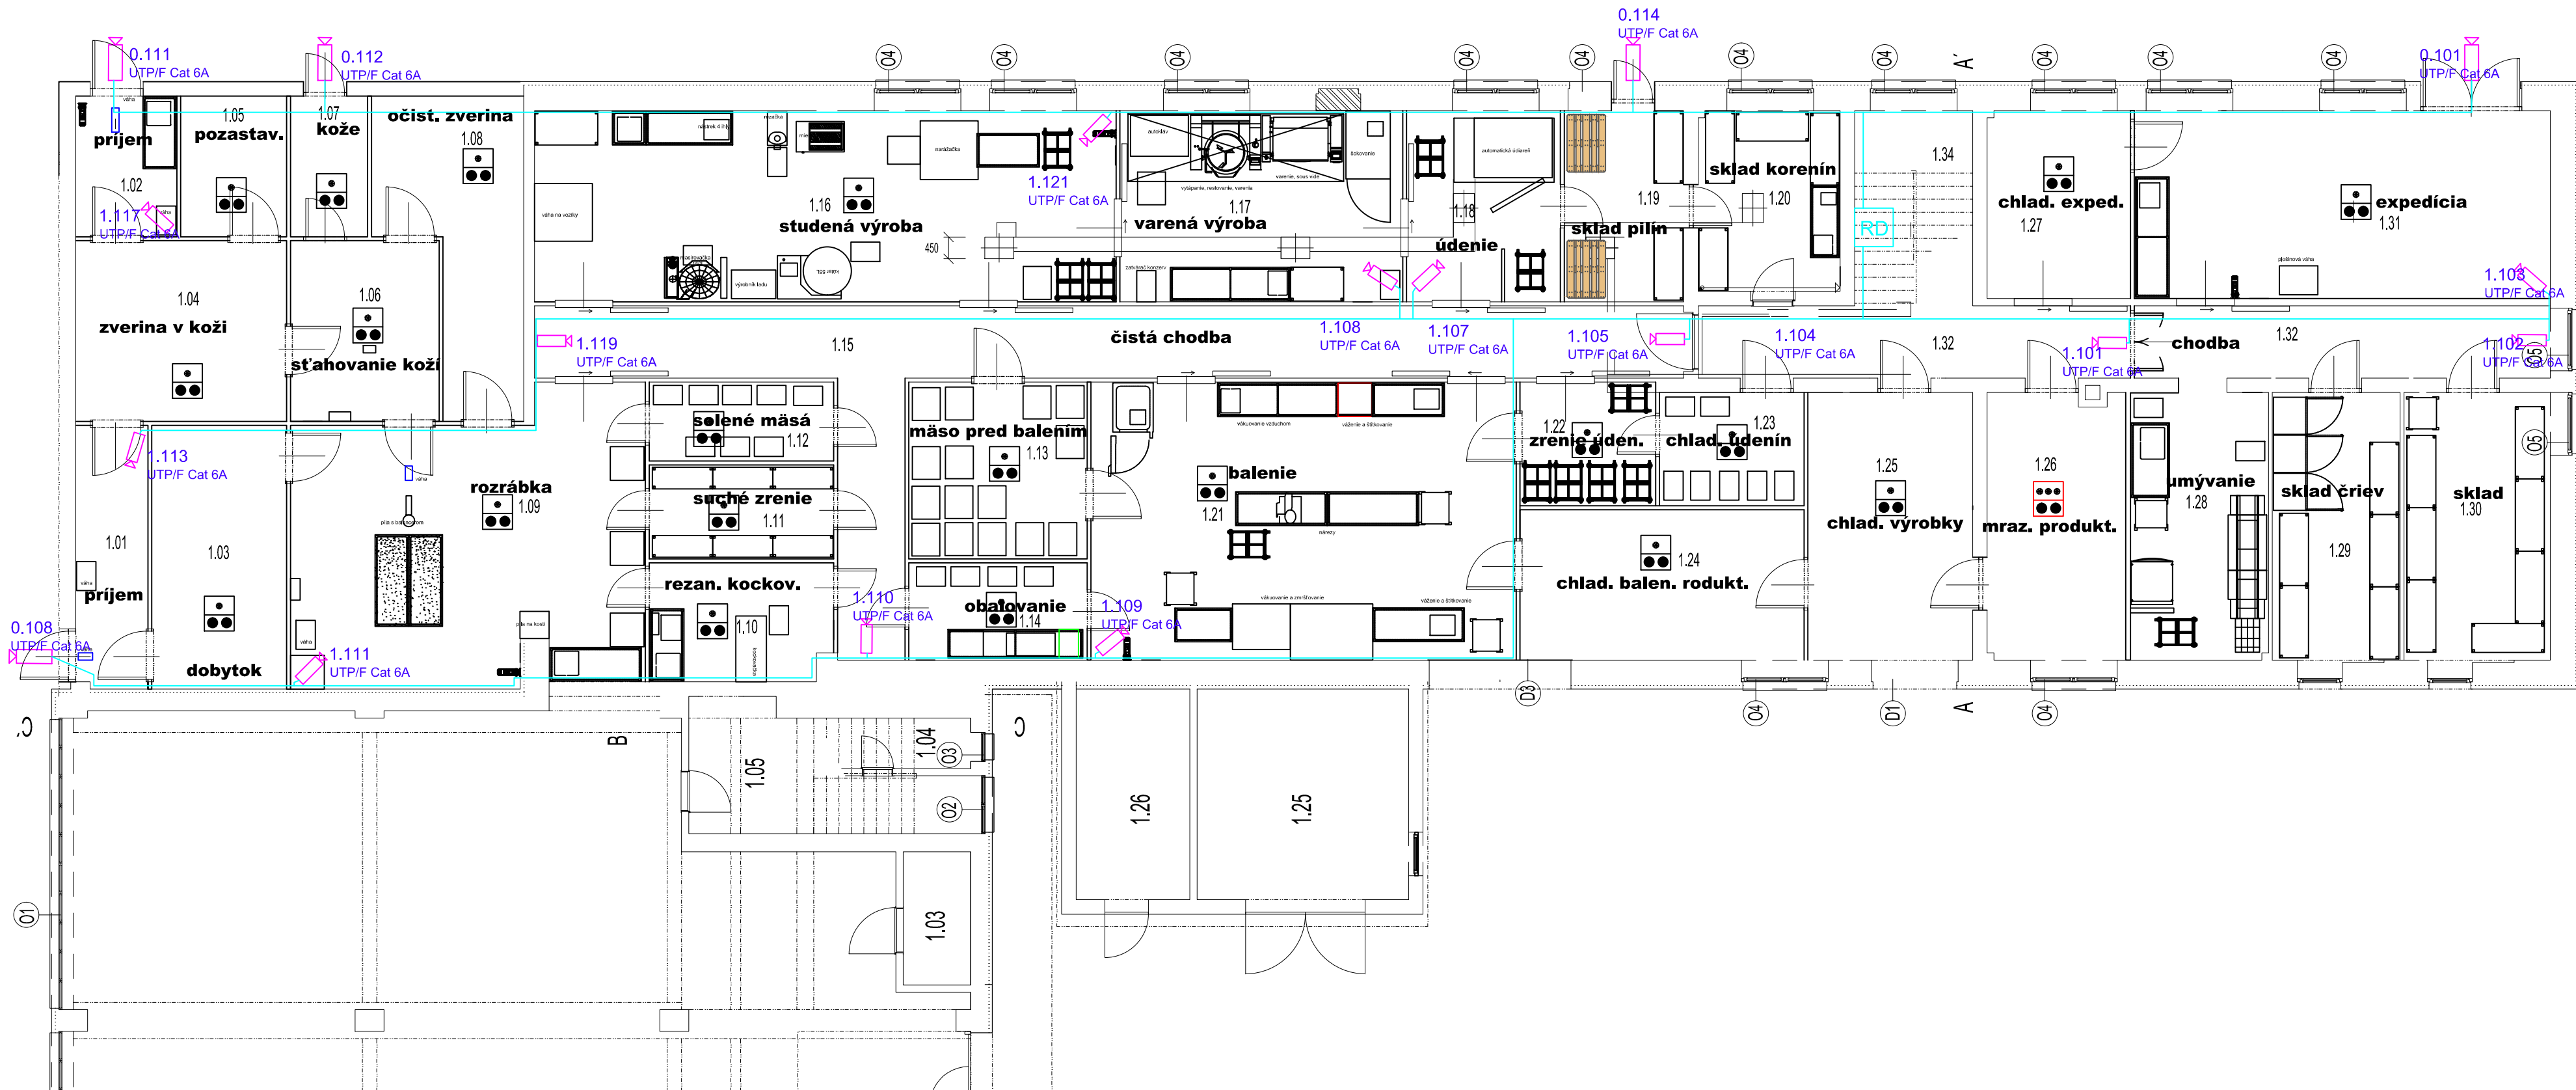


2.NP

1.NP

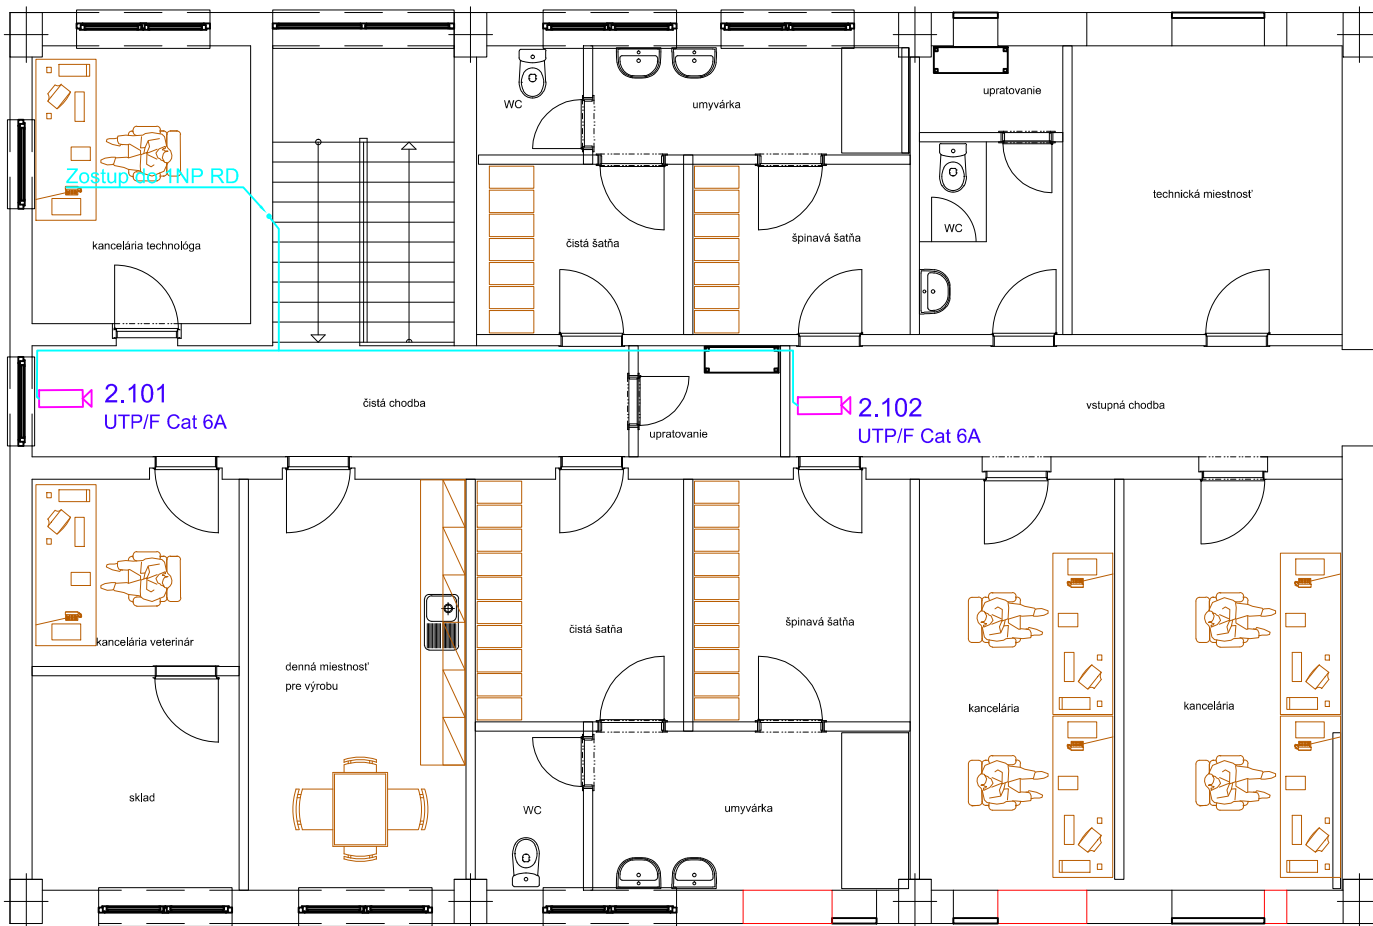

LEGENDA MIESTNOSTÍ:

ČÍSLO MIESTNOSTI	NÁZOV MIESTNOSTI	TEPLOTY	PLOCHA m <sup>2</sup>
1.NP			
1.01	PRÍJEM MÄSA	12°C	0
1.02	PRÍJEM MÄSA	12°C	0
1.03	CHLADIAREŇ	1-4°C	0
1.04	CHL. ZVERINA V KOŽI	1-4°C	0
1.05	CHLADIAREŇ - POZASTAVENÄ ZVERINA	1-4°C	0
1.06	STÄHOVANIE KOŽE	12°C	0
1.07	CHLADIAREŇ - SOLENÉ SKLAD KOŽI	1-4°C	0
1.08	CHLADIAREŇ - OČISTENÄ ZVERINA	1-4°C	0
1.09	ROZÄRÄKA	4-12°C	0
1.10	CHLADIAREŇ - DELENIE A REZANIE MÄSA	1-4°C	0
1.11	CHLADIAREŇ - SUCHÉ ZRENIE MÄSA	1-4°C	0
1.12	CHLADIAREŇ - SOLENÉ MÄSO	1-4°C	0
1.13	CHLADIAREŇ - MÄSO PRED BALEŇIM	1-4°C	0
1.14	CHLADIAREŇ - MÄSO PRED BALEŇIM	1-4°C	0
2.NP			
2.101	KANCELÄRIA TECHNOLOGÄ	0	0
2.102	VETERINÄR	0	0
2.103	SKLAD ČISTÄCICH PROSTRIEDKOV	0	0
2.104	UPRÄTOVANIE	0	0
2.105	CHODBA	0	0
2.106	DENNÄ MIESTNOST	0	0
2.107	ŠÄTNÄ ČISTÄ	0	0
2.108	HYGIENYCKÝ UZOL	0	0
2.109	ŠÄTNÄ ŠPINÄVÄ MUŽI	0	0
2.110	UPRÄTOVANIE	0	0
2.111	KANCELÄRIA	0	0
2.112	VSTUPNÄ CHODBA	0	0
2.113	WC	0	0
2.114	ŠÄTNÄ ŠPINÄVÄ ŽENY	0	0
2.115	ŠPINÄVÄ CHODBA	0	0
2.116	SPRÄCOVANIE ODPÄDU VÄP	0	0
2.117	TECHNICKÄ MIESTNOST	0	0
2.118	SPOLU	0	880.03


architektúra

MARTIN ŠKOVIERA

AKCIA  
Mäsovýroba, spracovanie mäsa a výroba regionálnych mäsových výrobkov  
Víglaš - Pstruša

INVESTOR  
AGROSEV spol s.r.o.  
Bottova 1  
962 12 Detva

VYPRACOVAL  
Ing. Igor Pribelský  
tel.: 0905 430 887  
mail: pribelsky@montelektro.sk

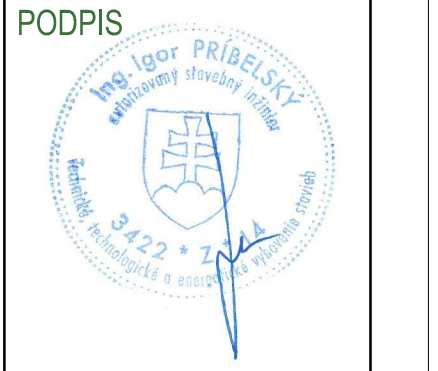

NÁZOV VÝKRESU  
PÔDORYS 1.NP a 2.NP  
Kamerový systém  
DÁTUM  
01 - 2024  
STUPEŇ PROJEKTU  
PpSP  
MIERKA  
1:100  
ČÍSLO VÝKRESU  
E09  
FORMÁT  
1050x297

POZNÁMKA  
0,000 JE STANOVENÄ NA ÚROVNI HORNEJ HRANY JESTVUJÚCEJ PODLAHY NA 1.NP (PÔVODNÝ STAV)