


1.NP

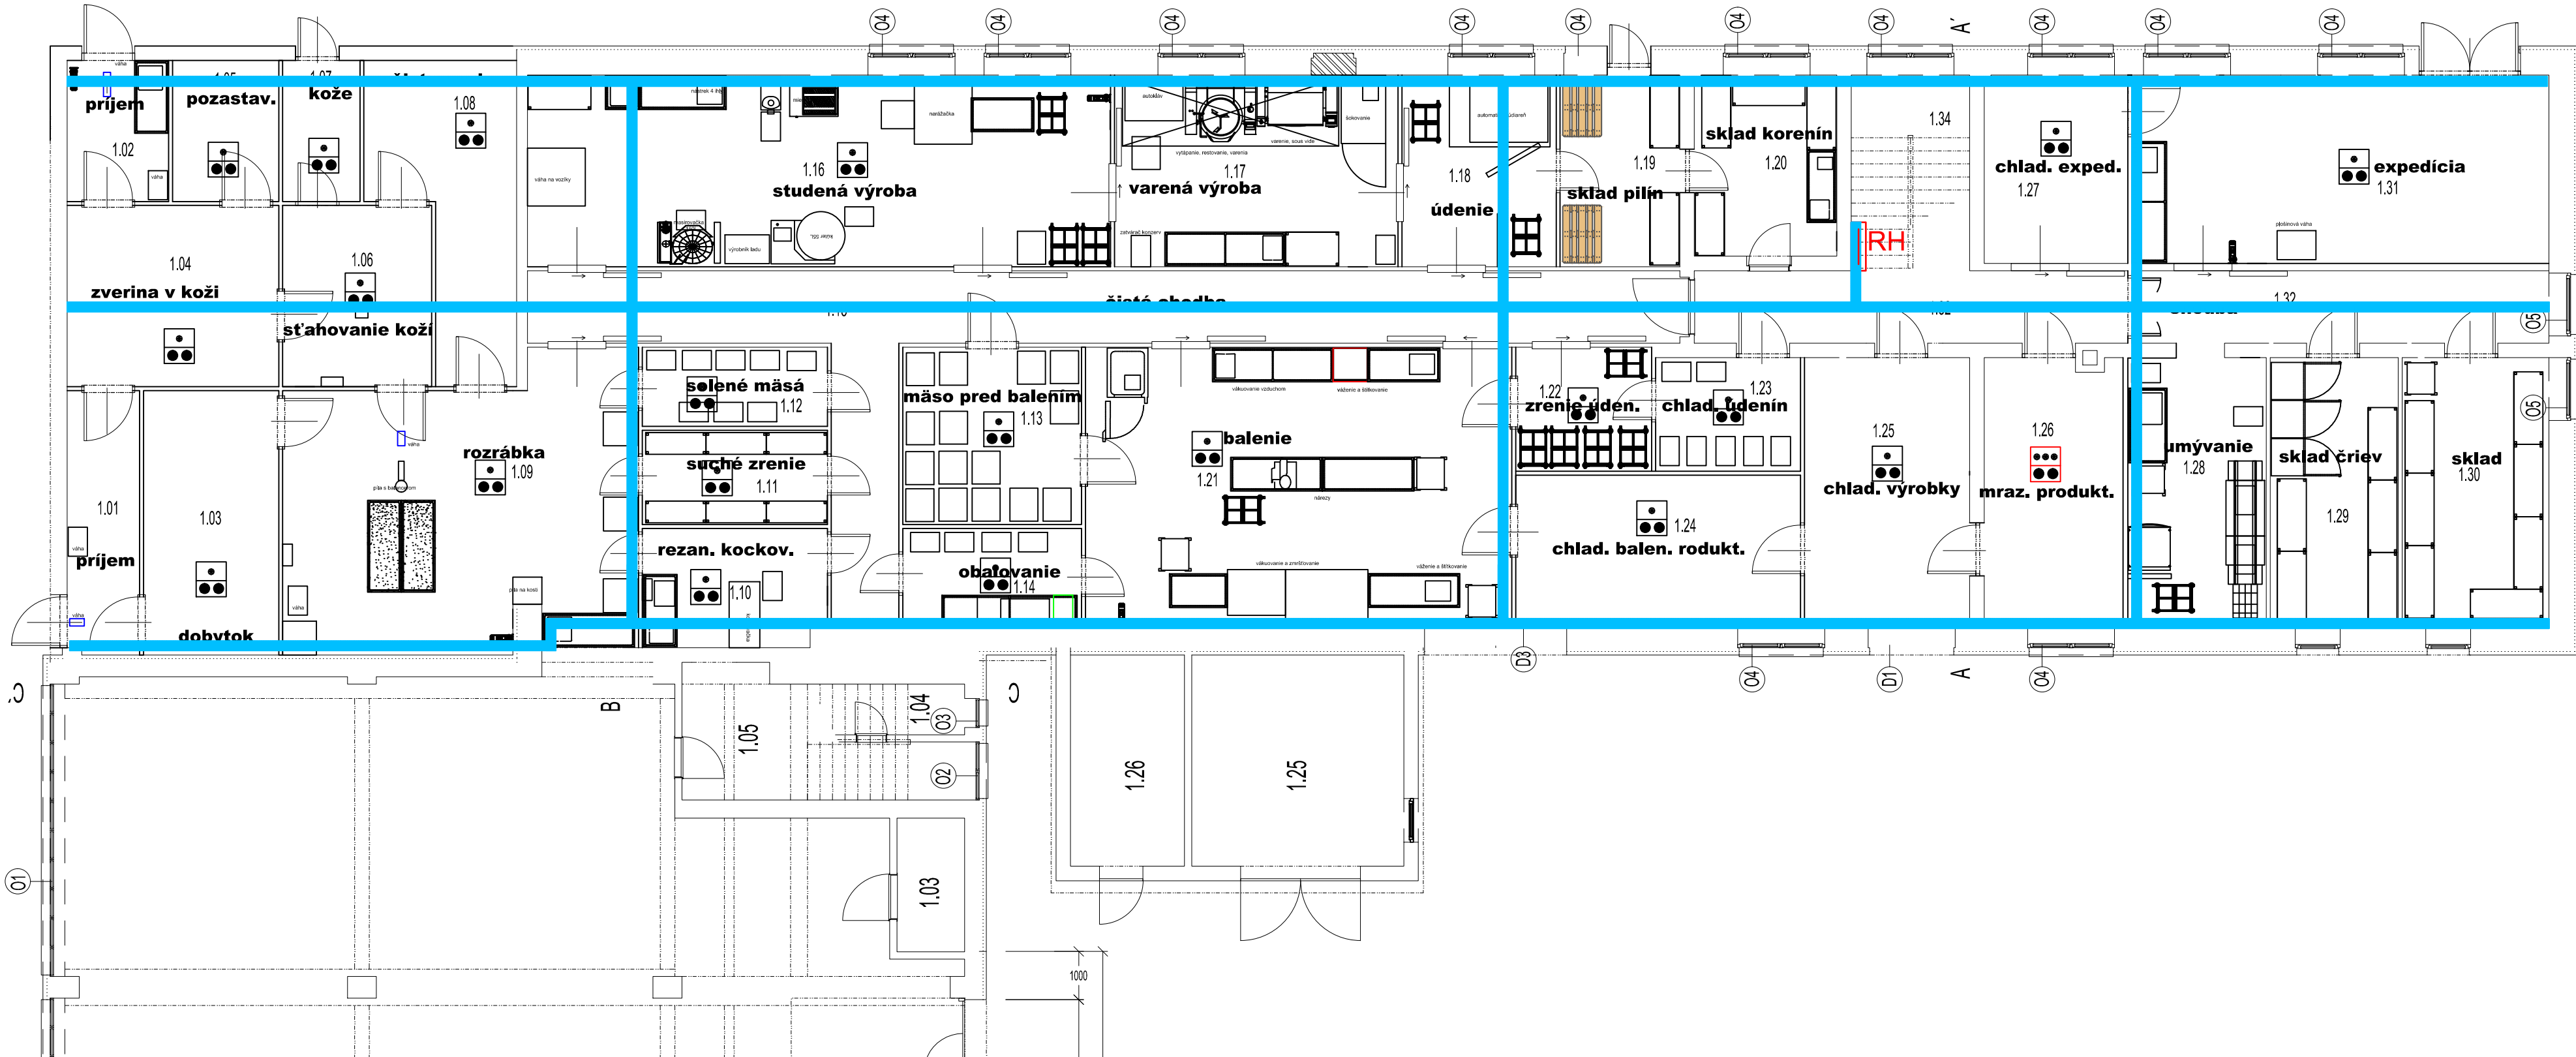

LEGENDA MIESTNOSTÍ:

ČÍSLO MIESTNOSTI	NÁZOV MIESTNOSTI	TEPLOTY	PLOCHA m²
1.NP			
1.01	PRÍJEM MÄSA	12°C	0
1.02	PRÍJEM MÄSA	12°C	0
1.03	CHLADIAREŇ	1-4°C	0
1.04	CHL. ZVERINA V KOŽI	1-4°C	0
1.05	CHLADIAREŇ - POZASTAVENÄ ZVERINA	1-4°C	0
1.06	ŠTAHOVANIE KOŽE	12°C	0
1.07	CHLADIAREŇ - SOLENÉ SKLAD KOŽI	1-4°C	0
1.08	CHLADIAREŇ - OČISTENÄ ZVERINA	1-4°C	0
1.09	ROZRÄBKA	4-12°C	0
1.10	CHLADIAREŇ - DELENIE A REZANIE MÄSA	1-4°C	0
1.11	CHLADIAREŇ - SUCHÉ ZRENIE MÄSA	zrečia jednotka	0
1.12	CHLADIAREŇ - SOLENÉ MÄSO	1-4°C	0
1.13	CHLADIAREŇ - MÄSO PRED BALENÍM	1-4°C	0
1.14	OBÄLOVANIE MÄSA	4-12°C	0
1.15	ČISTÄ CHODBA	12°C	0
1.16	STUDENÄ VÝROBA	4-12°C	0
1.17	VARENÄ VÝROBA		0
1.18	ÜDIAREŇ		0
1.19	SKLAD PILÍN		0
1.20	SKLAD KORENÍN S NAVAŽOVANÍM		0
1.21	BÄLIAREŇ	1-4°C	0
1.22	ZRENIE ÜDENÝCH VÝROBKOV	zrečia jednotka	0
1.23	CHLADIAREŇ - ÜDENÉ VÝROBKÝ	4-12°C	0
1.24	CHLADIAREŇ - BÄLENÉ MÄSO	1-4°C	0
1.25	CHLADIAREŇ - MÄSOVÉ VÝROBKÝ	1-4°C	0
1.26	MRAZIAREŇ - BÄLENÉ MÄSO	-18°C	0
1.27	CHLADIAREŇ - EXPEDÍCIA	1-4°C	0
1.28	ÜMÝVANIE PREPRÄVIEK A VOZÍKOV		0
1.29	SKLAD ÜMELÝCH ČRIEV A CHLAD, DOPLNKOV		0
1.30	SKLAD OBÄLOV		0
1.31	EXPEDÍCIA	4-12°C	0
1.32	CHODBA		0
1.33	SCHODISKO		0
2.NP			
	KANCELÄRIA TECHNOLOGÄ		0
	VETERINÄR		0
	SKLAD ČISTIACICH PROSTRIEDKOV		0
	ÜPRÄTOVANIE		0
	CHODBA		0
	DENNÄ MIESTNOSŤ		0
	ŠÄTNÄ ČISTÄ		0
	HYGIENÝCKÝ ÜZOL		0
	ŠÄTNÄ ŠPINÄVÄ MUŽI		0
	ÜPRÄTOVANIE		0
	KANCELÄRIA		0
	VSTUPNÄ CHODBA		0
	WC		0
	ŠÄTNÄ ŠPINÄVÄ ŽENÝ		0
	ŠPINÄVÄ CHODBA		0
	SPRÄCOVANIE ÖDPÄDU VÖP		0
	TECHNICKÄ MIESTNOSŤ		0
	SPOLU		880,03


architektúra

MARTIN ŠKOVIERA

AKCIA
Mäsovýroba, spracovanie mäsa a výroba regionálnych mäsových výrobkov
Vígľ'aš - Pstruša

INVESTOR
AGROSEV spol s.r.o.
Bottova 1
962 12 Detva

VYPRACOVAL
Ing. Igor Príbelský
tel.: 0905 430 887
mail: pribelsky@montelektro.sk

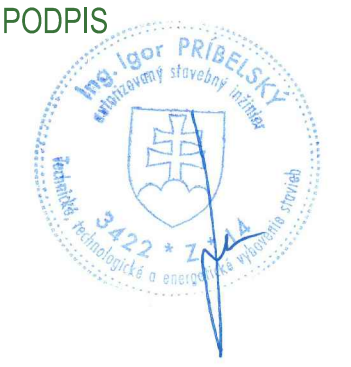

NÁZOV VÝKRESU
PÔDORYS 1.NP
- trasy káblových žľabov

MIERKA
1:100
ČÍSLO VÝKRESU
E04

DÁTUM
01 - 2024
STUPEŇ PROJEKTU
PpSP
FORMÁT
840x297

POZNÁMKA
0,000 JE STANOVENÄ NA ÜROVNI HORNEJ HRANY JESTVÜJÜCEJ PODLAHY NA 1.NP (PÖVODNÝ STAV)