


LEGENDA MIESTNOSTÍ:

ČÍSLO MIESTNOSTI	NÁZOV MIESTNOSTI	PLOCHA m ²
2.01	SKLADOVÝ PRIESTOR	570,70
2.02	SCHODISKOVÉ	14,09
2.03	WC	3,09
2.04	SKLAD	9,24
2.05	SKLAD	7,57
2.06	KANCELÁRIA	60,73
2.07	SKLAD	13,53
2.08	WC - PÁNÍ	4,13
2.09	WC - DÁMY	3,00
2.10	KANCELÁRIA	22,20
2.11	KANCELÁRIA	10,96
2.12	CHODBA	23,23
2.13	KANCELÁRIA	11,56
2.14	SKLAD	11,04
spolu riešená časť		177,19

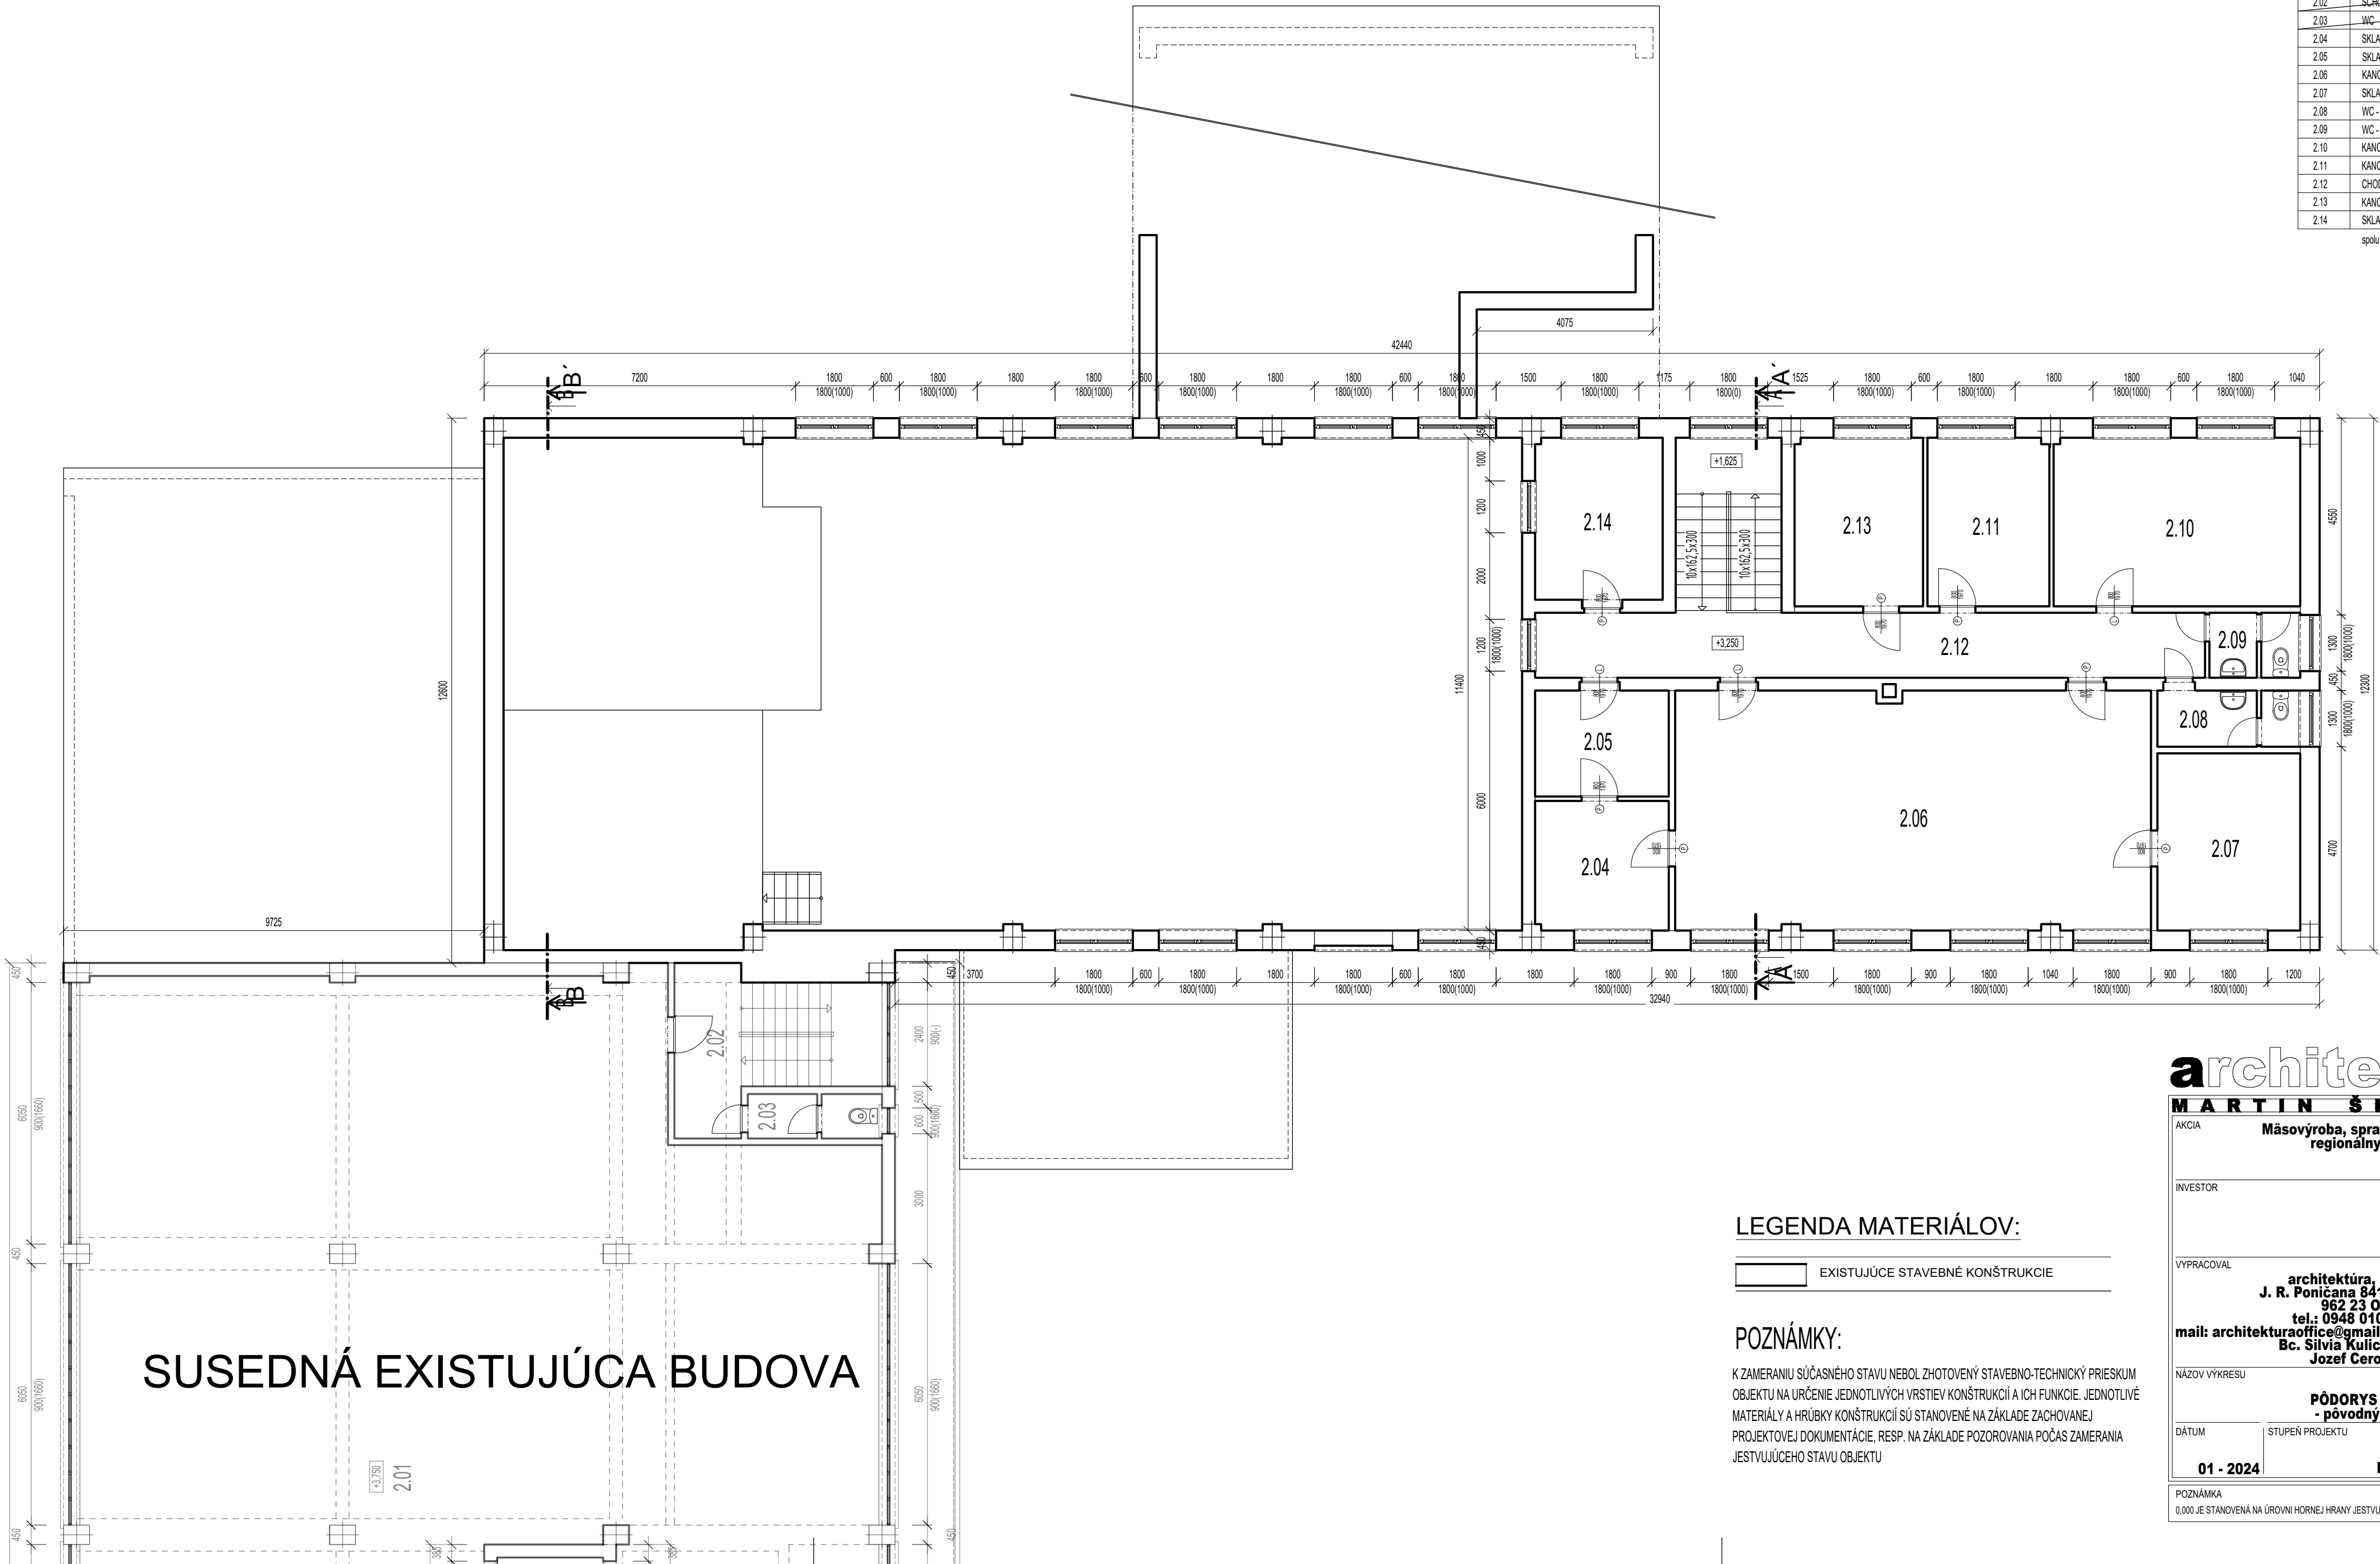

LEGENDA MATERIÁLOV:

EXISTUJÚCE STAVEBNÉ KONŠTRUKCIE

POZNÁMKY:

K ZAMERANIU SÚČASNÉHO STAVU NEBOL ZHOTOVENÝ STAVEBNO-TECHNICKÝ PRIESKUM OBJEKTU NA URČENIE JEDNOTLIVÝCH VRSTVIEV KONŠTRUKCIÍ A ICH FUNKCIE. JEDNOTLIVÉ MATERIÁLY A HRúbKY KONŠTRUKCIÍ SÚ STANOVENÉ NA ZÁKLADE ZACHOVANEJ PROJEKTOVEJ DOKUMENTÁCIE, RESP. NA ZÁKLADE POZOROVANIA POČAS ZAMERANIA JESTVUJÚCEHO STAVU OBJEKTU

architektúra

MARTIN ŠKOVIERA

AKCIA Mäsovýroba, spracovanie mäsa a výroba regionálnych masových výrobkov

Viglaš - Pstruša

INVESTOR

AGROSEV spol s.r.o. Bottova 1 962 12 Detva

VYPRACOVAL

architektúra, s.r.o. J. R. Ponická 841/104 962 23 Ocova tel.: 0948 010 644 mail: architekturaoffice@gmail.com Bc. Silvia Kulichová Jozef Cerovsky

NÁZOV VÝKRESU

PÔDORYS 2.NP - pôvodný stav

DÁTUM

01 - 2024

STUPEŇ PROJEKTU

PpSP

MIERKA

1:100

ČÍSLO VÝKRESU

02

ČASŤ PROJEKTU

POZNÁMKA

0.000 JE STANOVENÁ NA ÚROVNI HORNEJ HRANY JESTVUJÚCEJ PODLAHY NA 1.NP (PÔVODNÝ STAV)