


ČZM	NÁZOV MIESTNOSTI	PLOCHA (m <sup>2</sup> )
1.01	PREDSEŇ	2,43
1.05	TOALETA	1,43
1.06	TOALETA	1,43
1.07	UPRATOVACIA KOKORBA	1,25
1.08	DENŇA MIESTNOSŤ	9,25
1.09	CHODBA	3,45
1.10	SPŤOVACIA CHODBA	28,17
1.11	CHLAZIACI PRIEHR TOVÁRU	126,39
1.12	PREHR TOVÁRU	61,65
1.13	CHLAZIACI SKLAD	53,09
1.14	VRCHNÁ HALA	463,32
1.15	SKLAD PRE MIKROZU	47,84
1.16	KOTOLNÁ / TECHNICKÁ MIESTNOSŤ	60,31
1.17	SKLAD	335,49
1.18	SKLAD	345,49

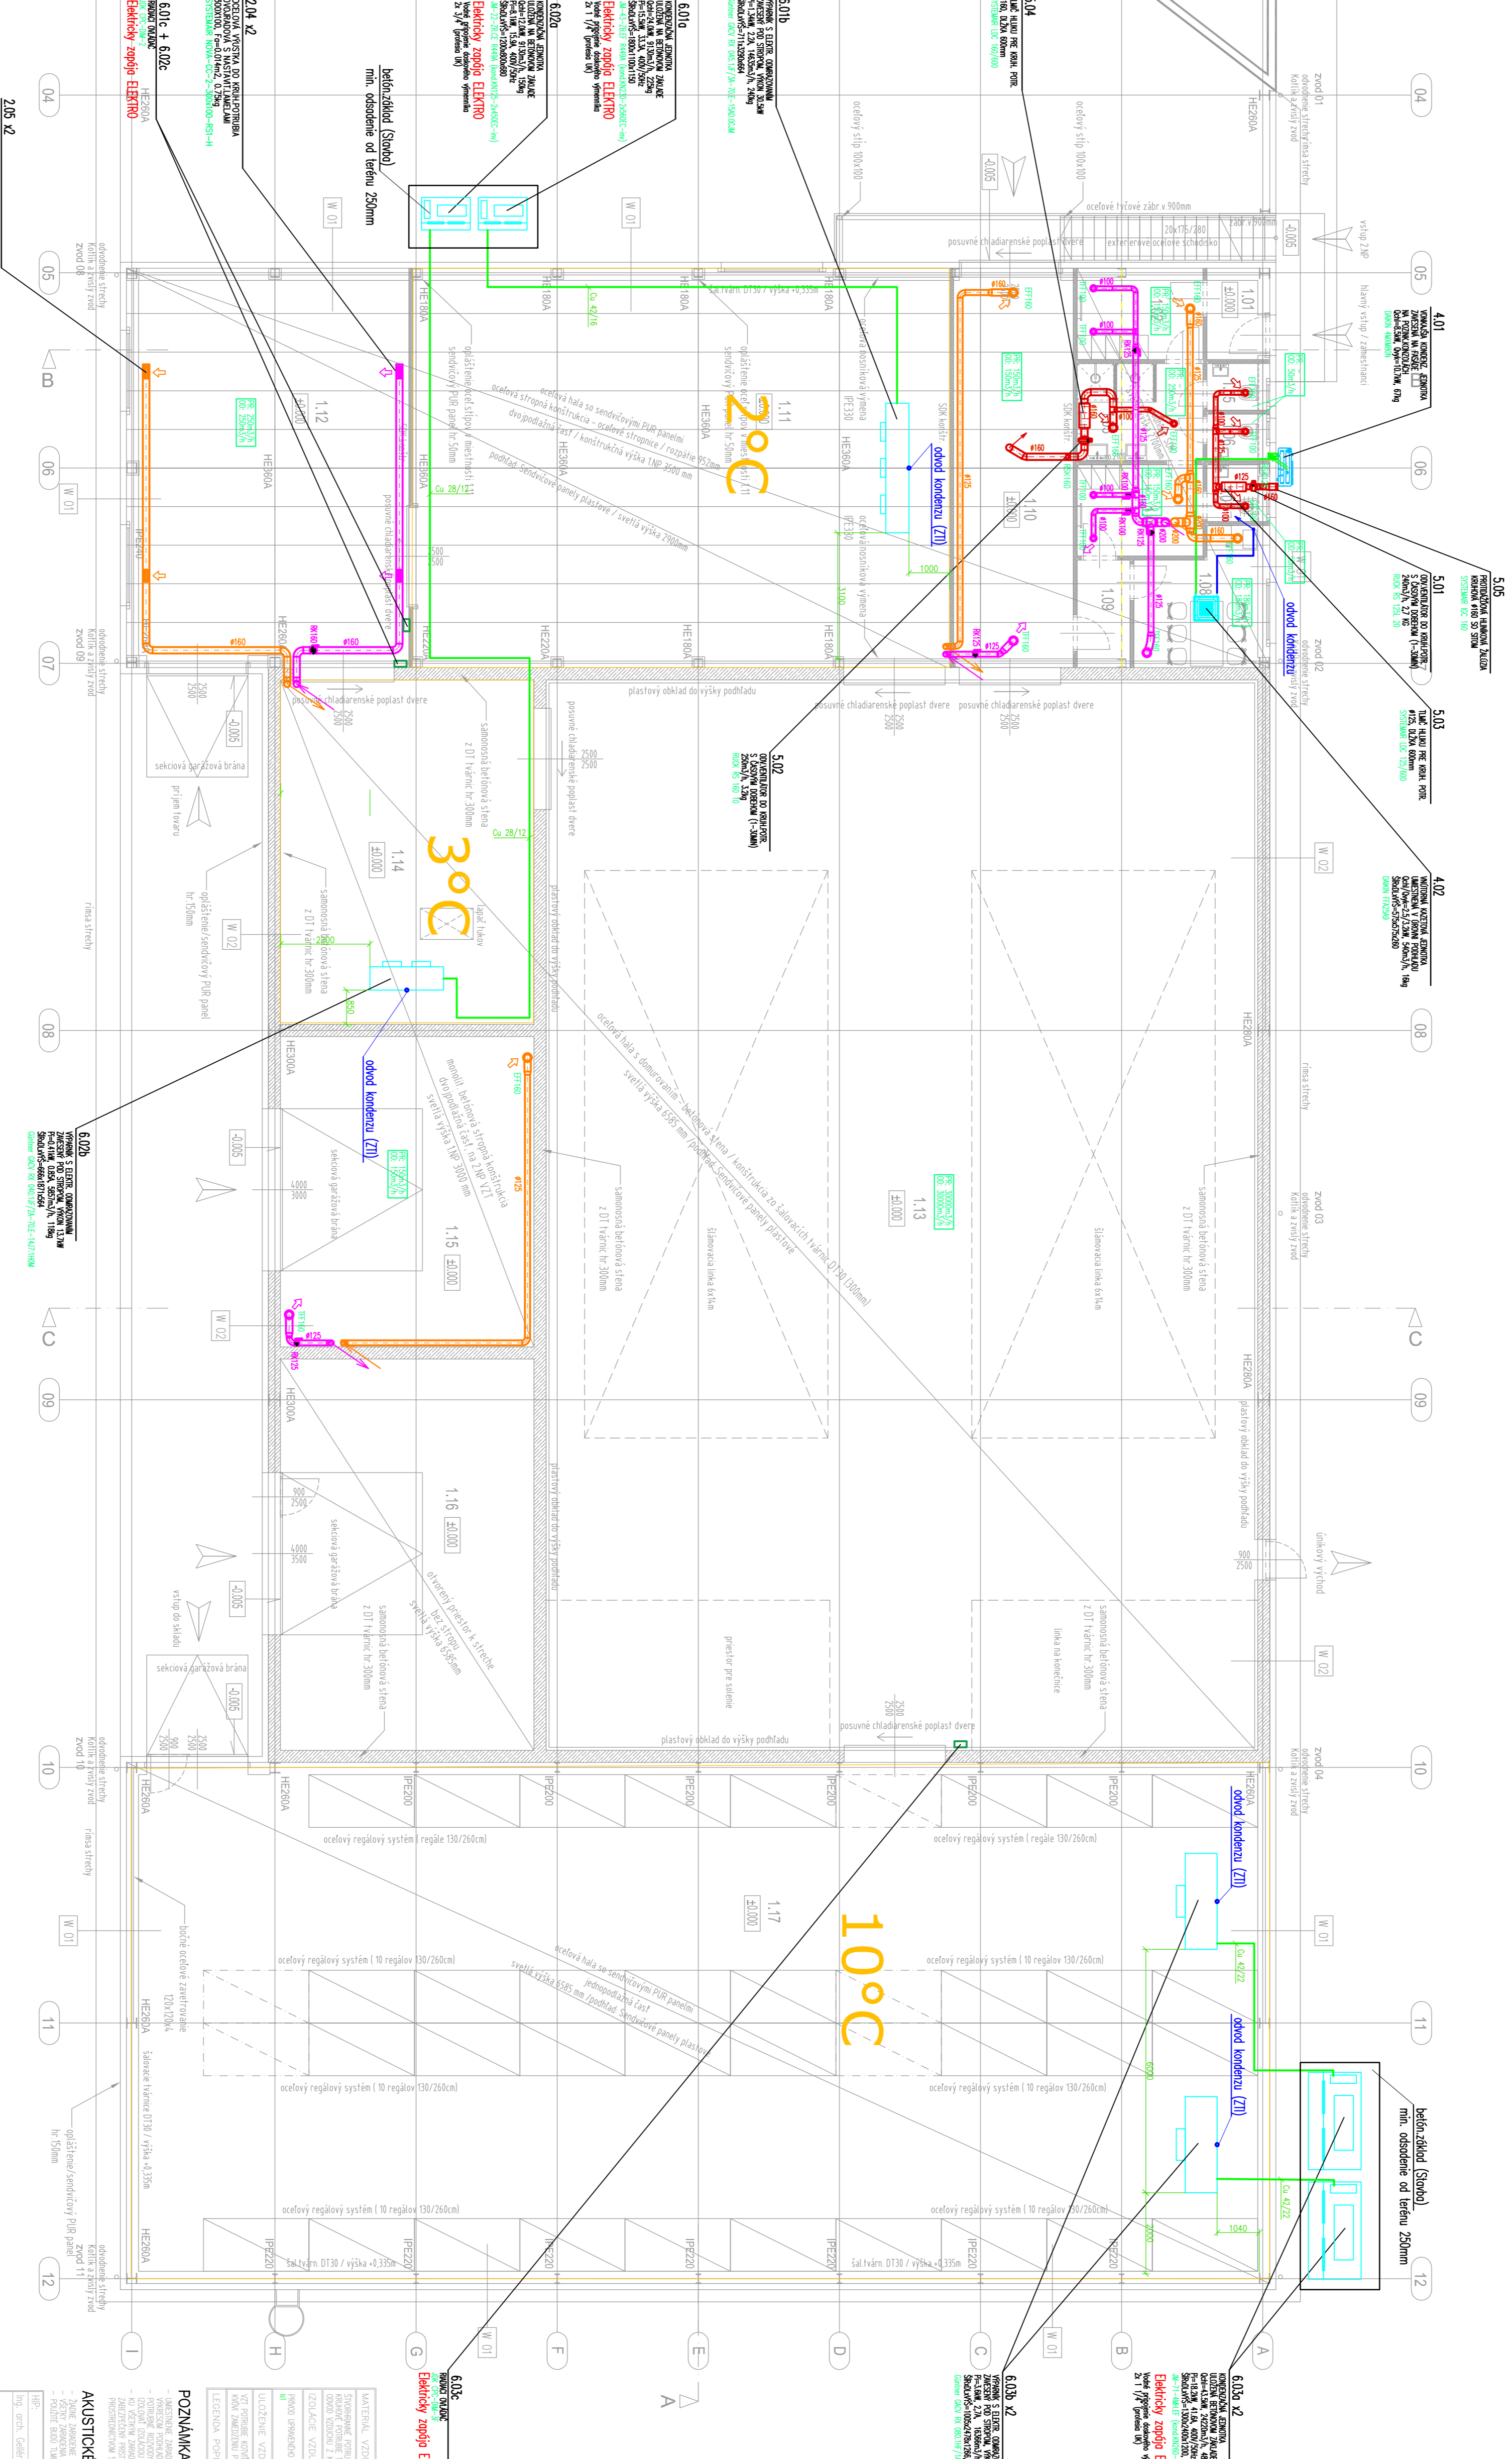



**SO-01 Budova spracovateľskej prevádzky spoločnosti JOLI s.r.o.**

**Pôdorys 1. NP**

1:75

VZT 01

**POZNÁMKY:**

- Všetky výšky a rozmery sú uvedené v kózovalke s výnimkou tých, ktoré sú uvedené v ostatných častiach projektu.

**AKUSTICKE POŽIADAVKY:**

—






