




STRECHA

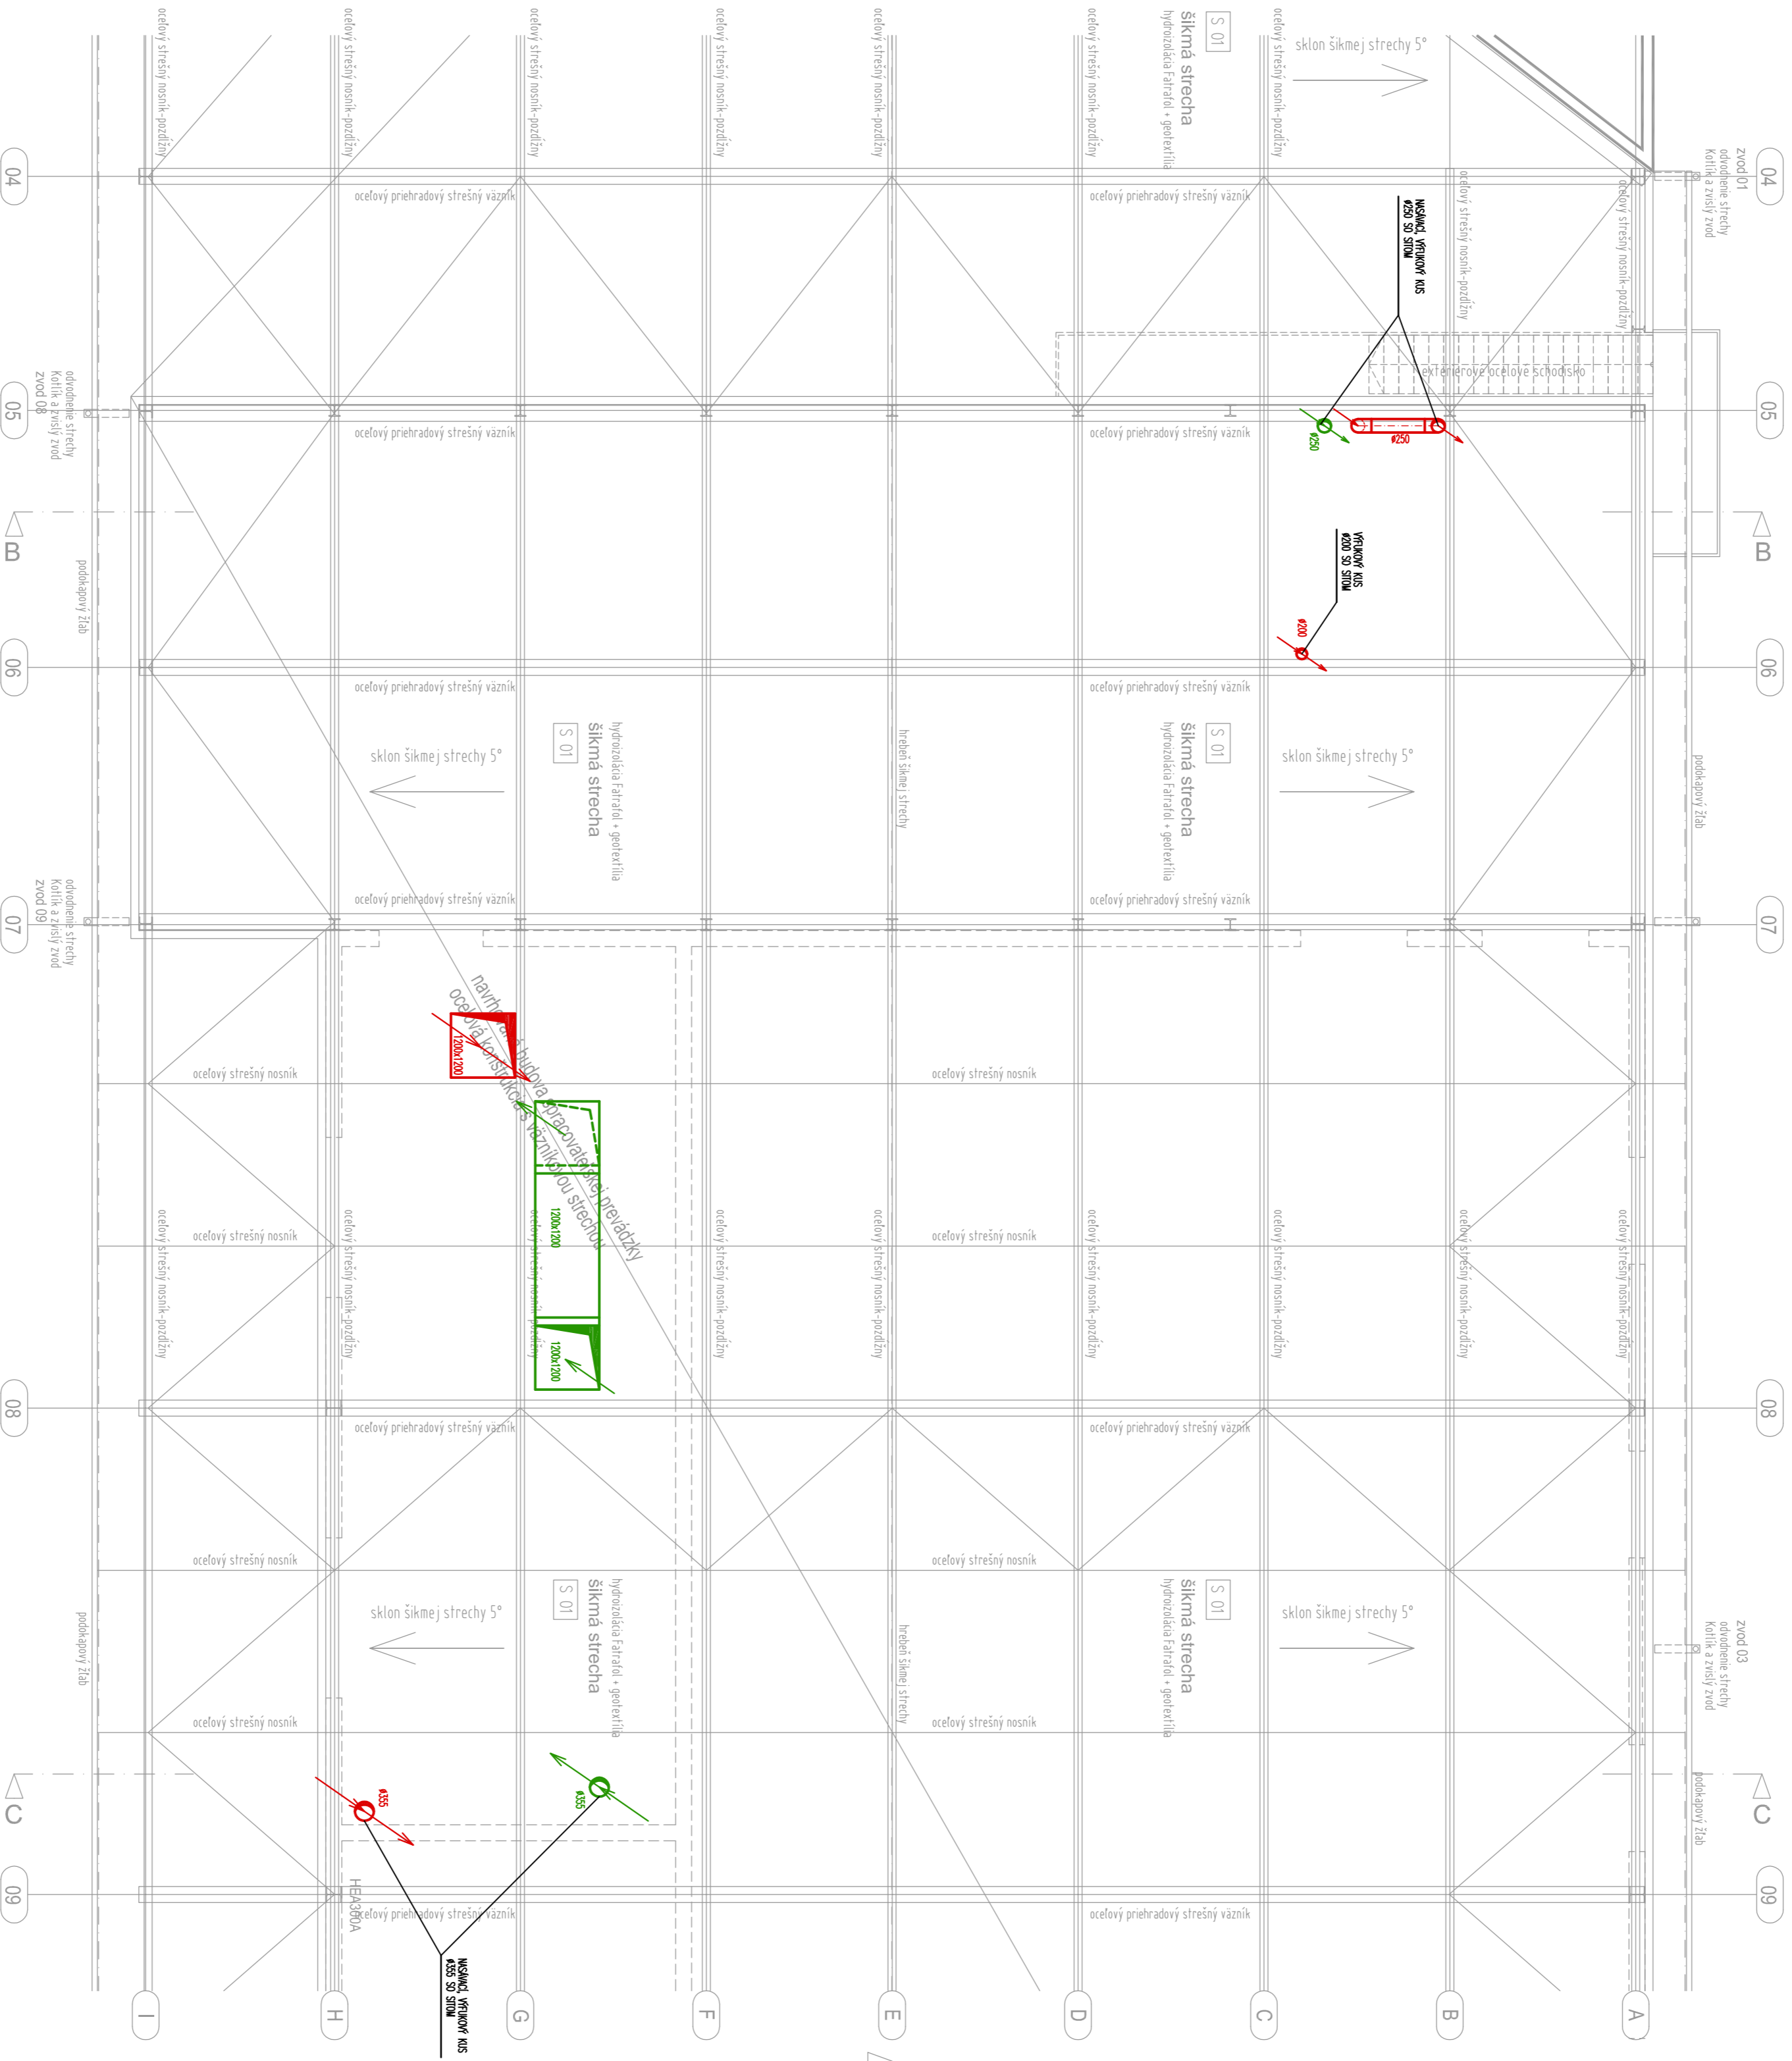

REZ A-A'

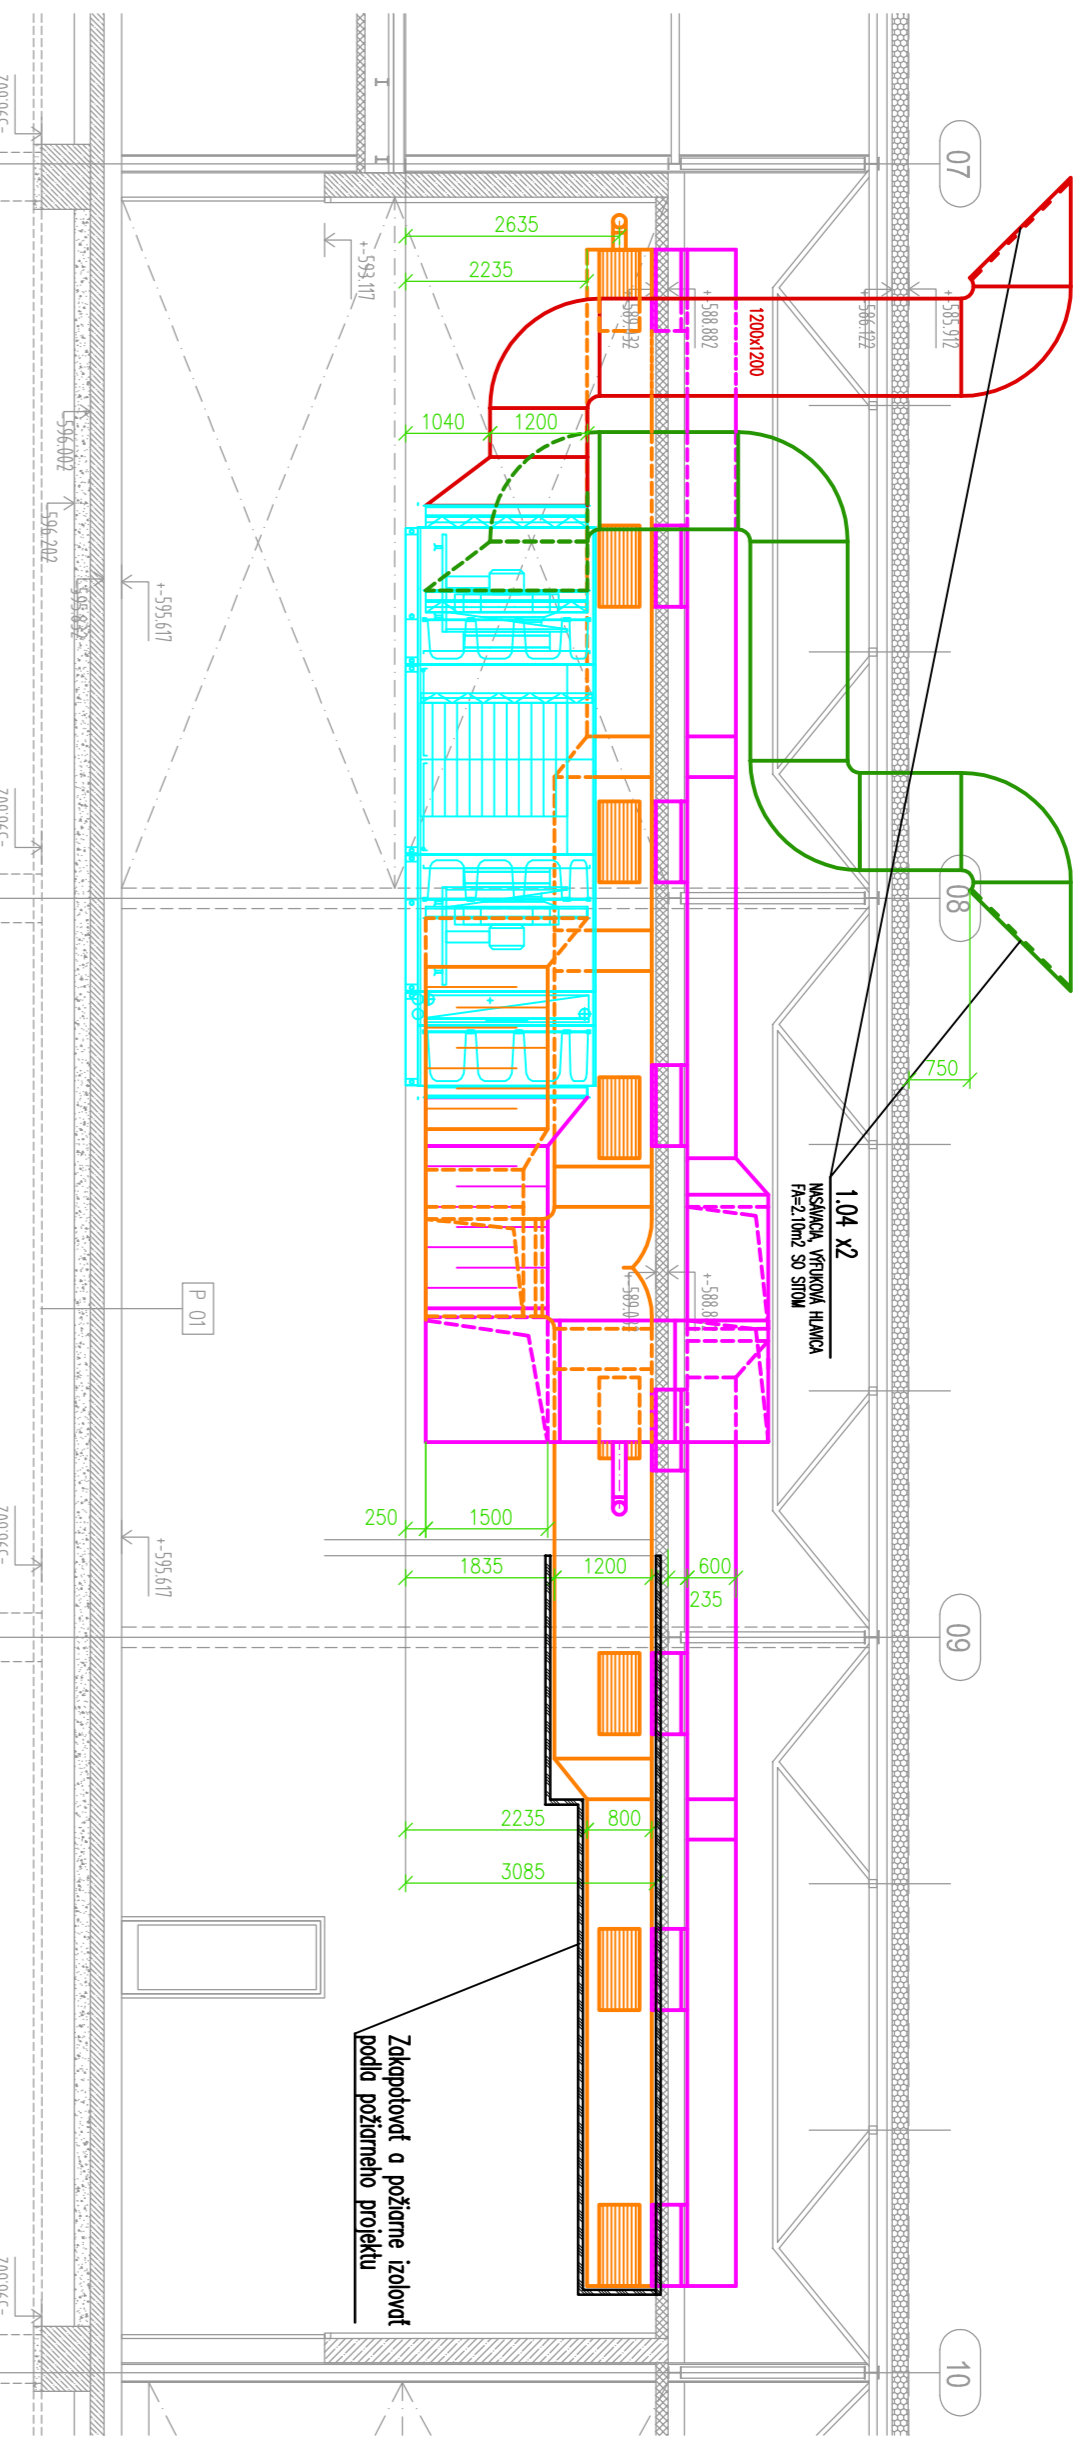

REZ B-B'

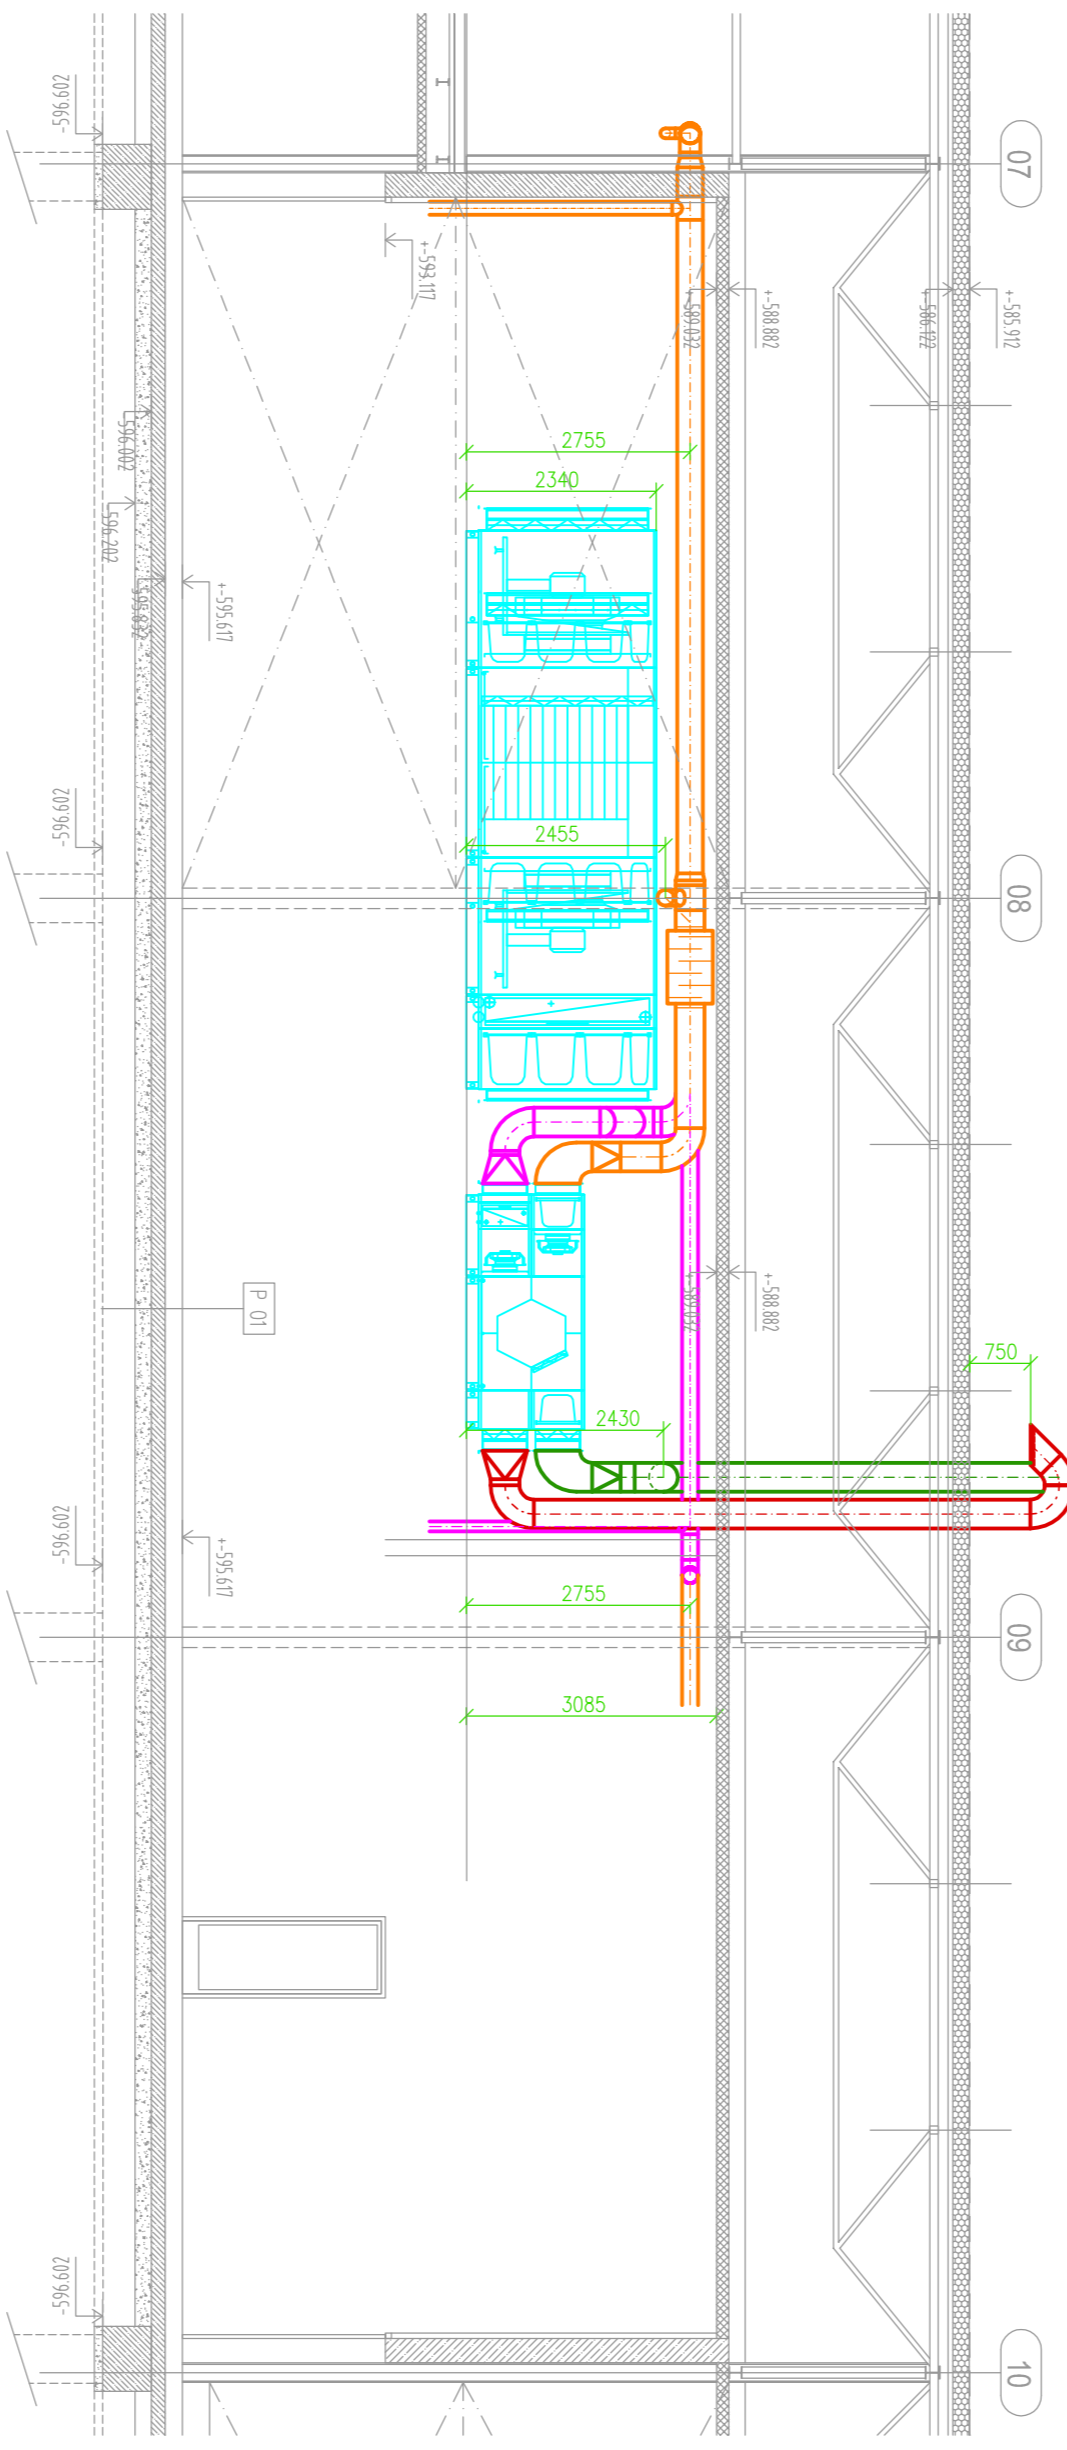










SOA-1:	SOA-1
SOA-1 Budova spracovateľskej prevádzky spoločnosti JOLIT s.r.o.	SOA-1
ZÁK. ČÍSLO: 1184	1184
VERZIA: (ZÁK. VERZIA)	(ZÁK. VERZIA)
SKALA: 1:75	1:75
STREŠNÁ KONŠTRUKČIA, REZY	VZT 03

COM-KLIMA, spol. s r. o.
 inžinierska, projektová a
 architektúrna spoločnosť
 JOLIT s.r.o.

