



Rez - pôvodný stav

vyburať

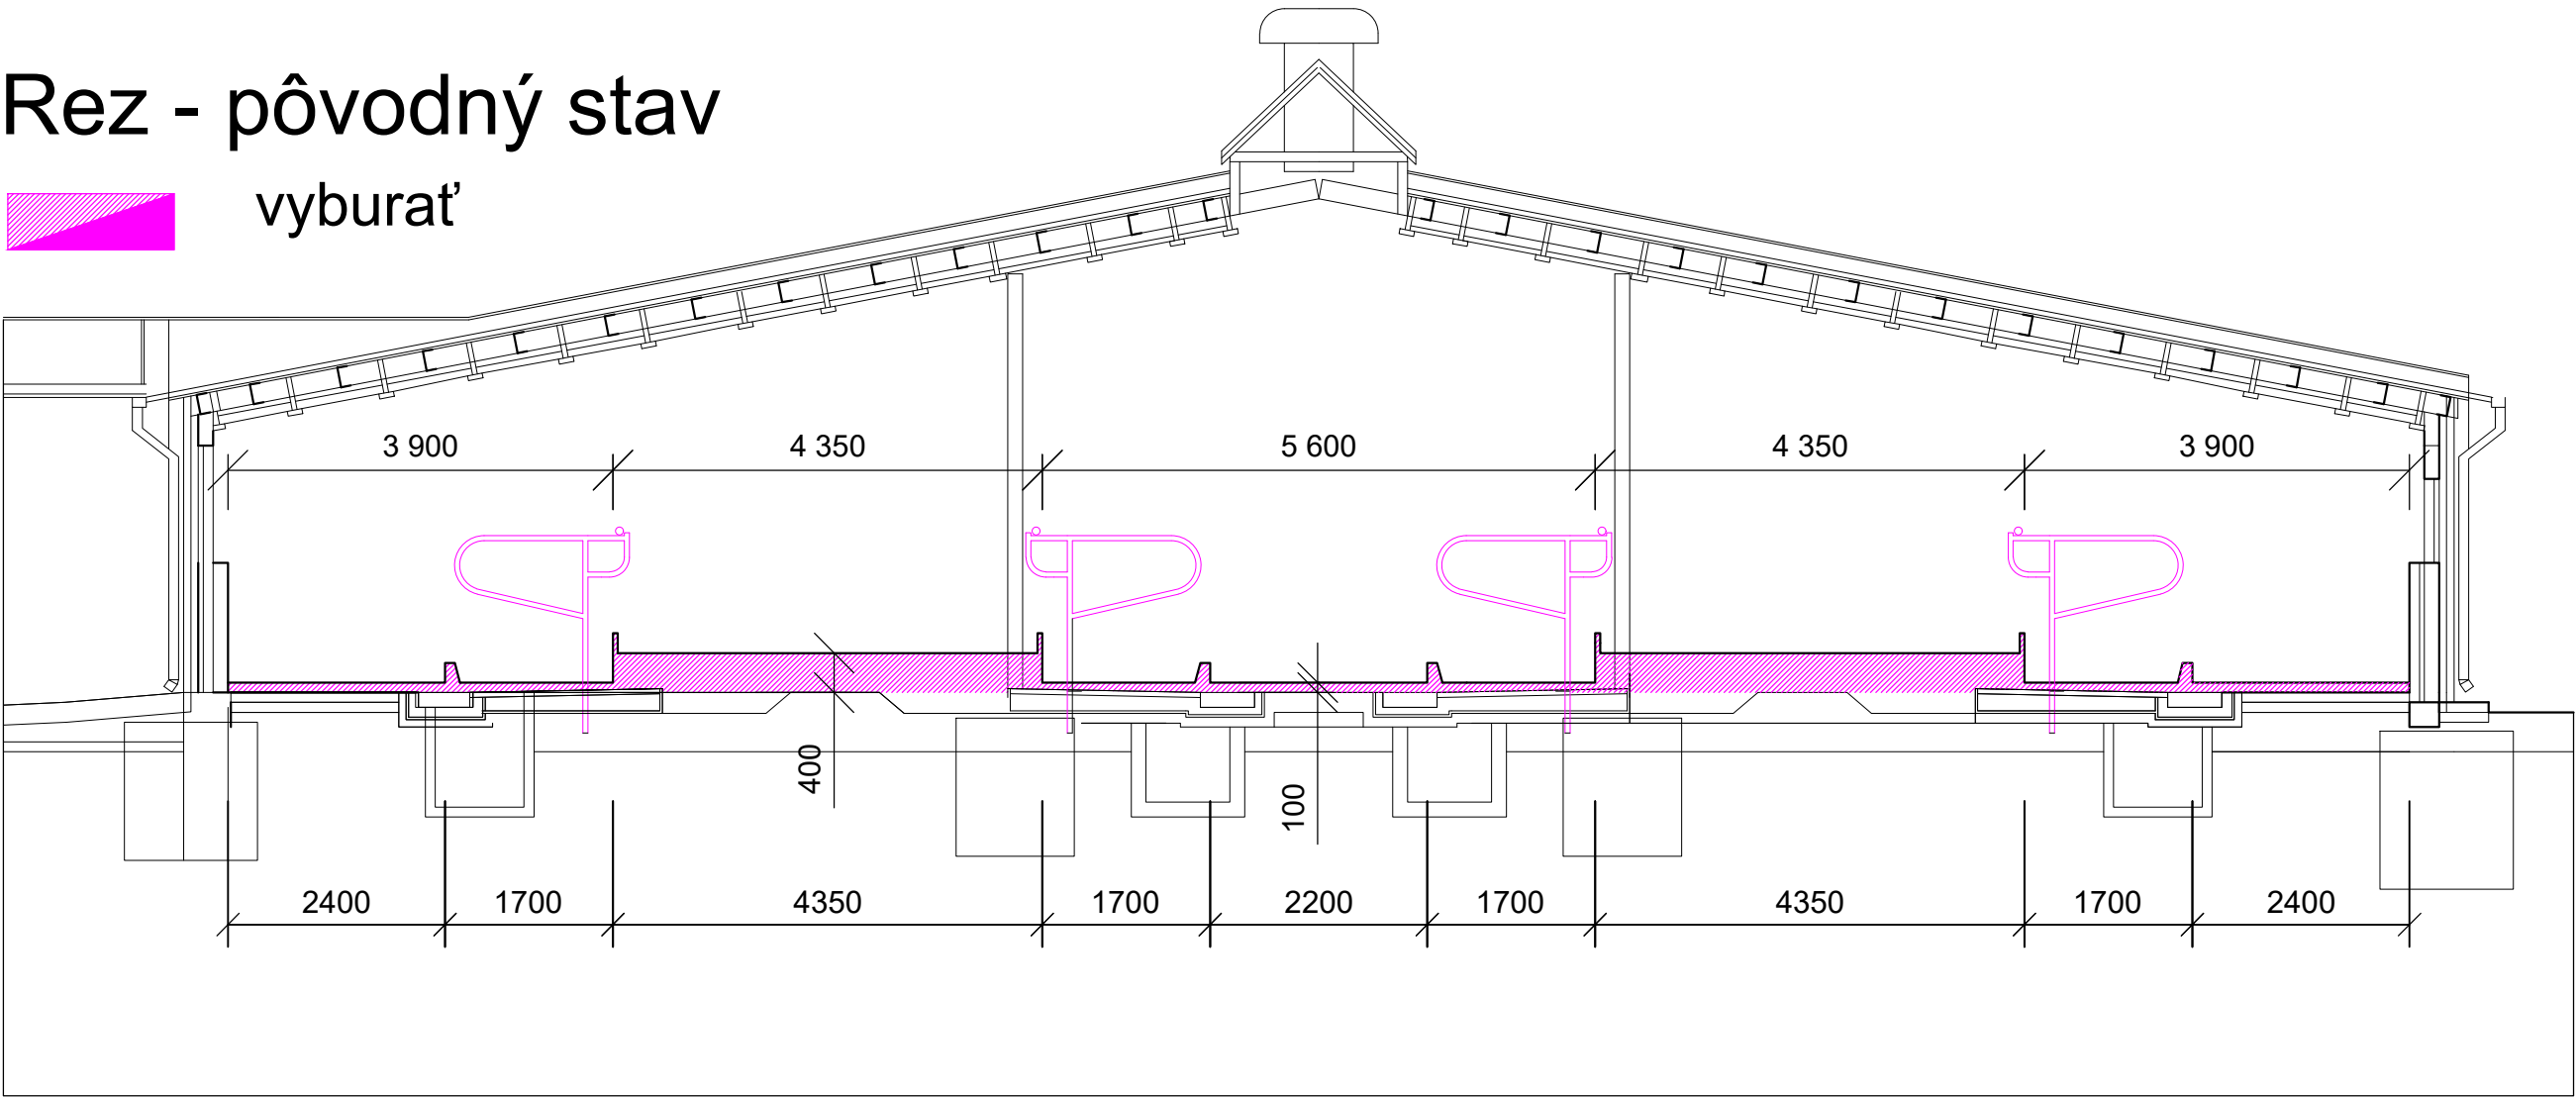

vytvorenie prekladu z valc profilu U220

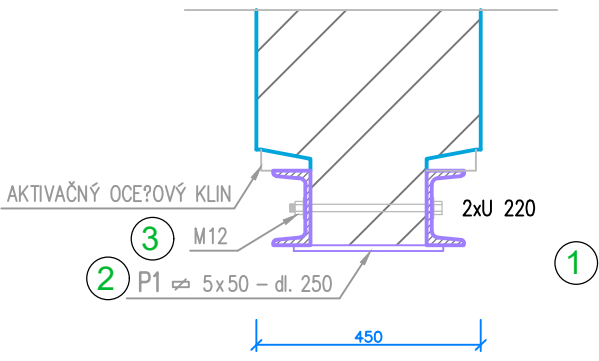


AUTORIZOVANÝ ARCHITEKT-STAVEBNÝ INŽINIER		VYPRACOVAL		SKSI 2126 * 11	
ING. BALLA MIROSLAV		ING. BALLA MIROSLAV			
INVESTOR	HANNIBAL, s. r. o. Klincová 325/1, Bratislava 821 08			FORMÁT	05/2022
MIESTO STAVBY	hospodársky dvor: Vysoká nad Kysucou				
NAZOV STAVBY	Modernizácia ustajnenia HD obj 01 - Modernizácia produkčnej maštale pre dojiace kravy			DÁTUM	05/2022
				MIERKA	STUP. DOK
VÝKRES	Buracie práce - rez a štíty			AS - 3	