



VÝKOPY M 1:200

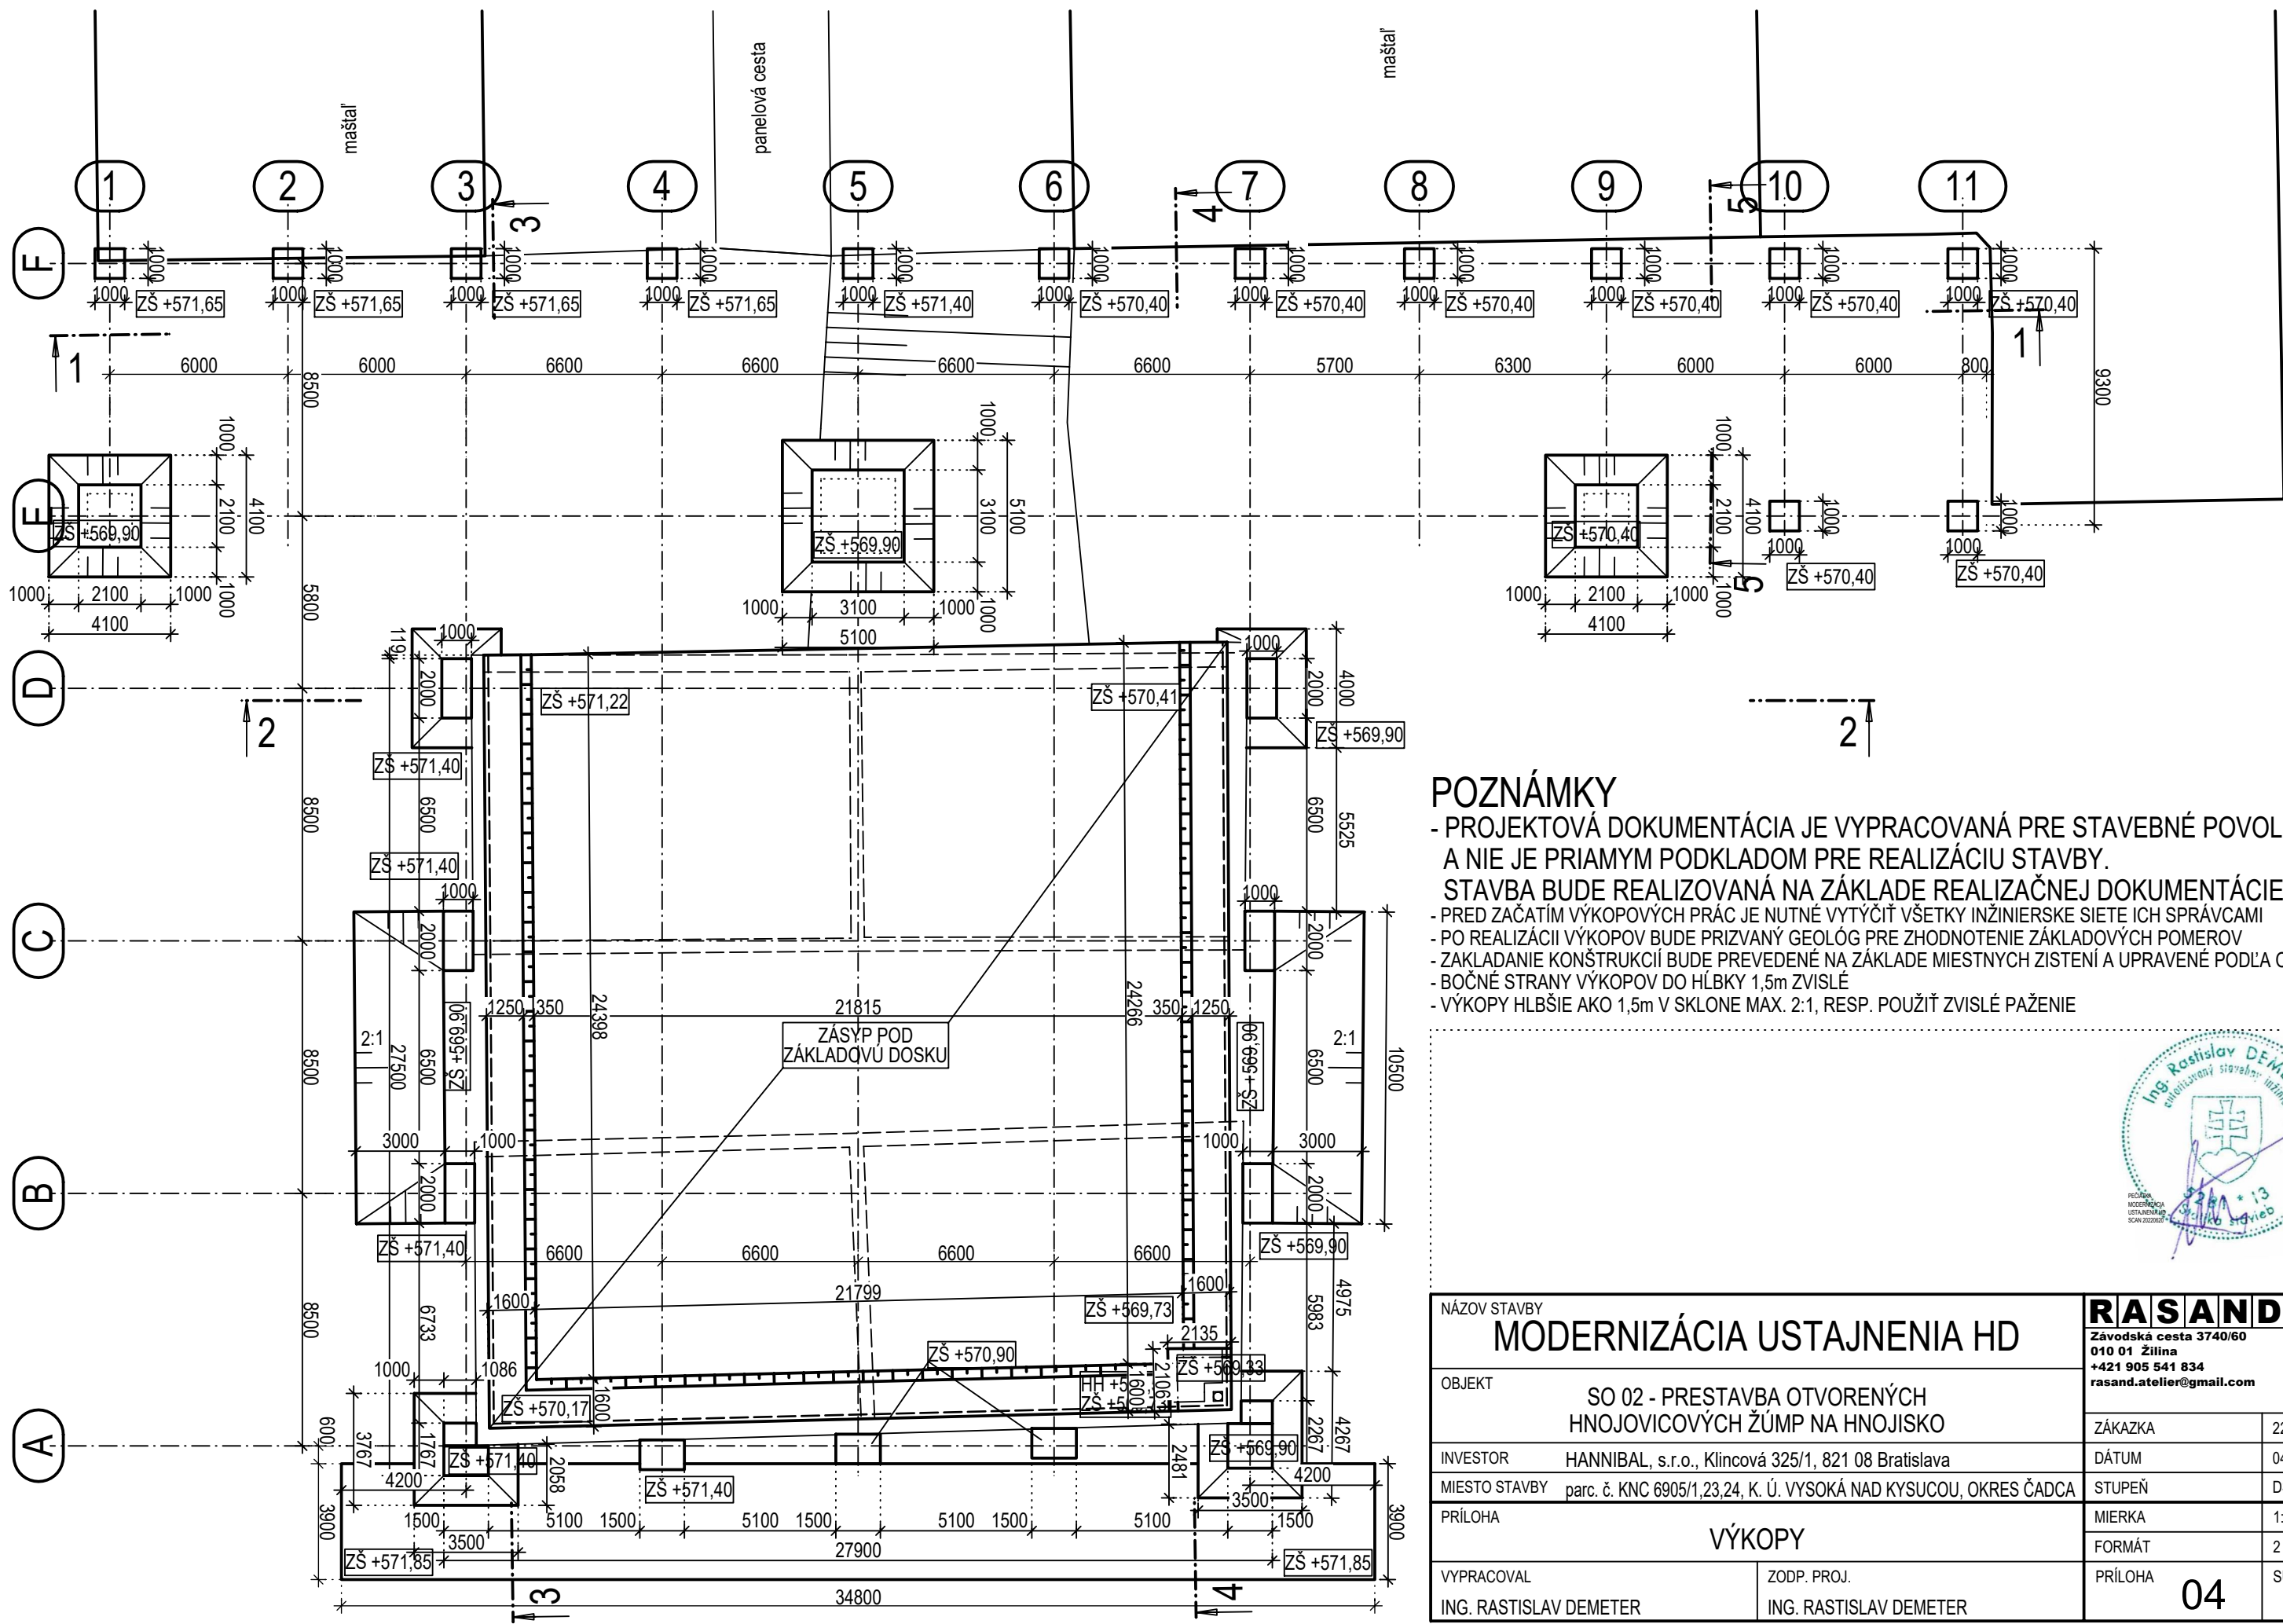

POZNÁMKY

- PROJEKTOVÁ DOKUMENTÁCIA JE VYPRACOVANÁ PRE STAVEBNÉ POVOLENIE A NIE JE PRIAMYM PODKLADOM PRE REALIZÁCIU STAVBY.
- STAVBA BUDE REALIZOVANÁ NA ZÁKLADE REALIZAČNEJ DOKUMENTÁCIE STAVBY.
- PRED ZAČATÍM VÝKOPOVÝCH PRÁČ JE NUTNÉ VYTÝČIŤ VŠETKY INŽINIERSKE SIETE ICH SPRÁVCAMI
- PO REALIZÁCII VÝKOPOV BUDE PRIZVANÝ GEOLÓG PRE ZHODNOTENIE ZÁKLADOVÝCH POMEROV
- ZAKLADANIE KONŠTRUKCIÍ BUDE PREVEDENÉ NA ZÁKLADE MIESTNYCH ZISTENÍ A UPRAVENÉ PODĽA ODPORÚČANIA
- BOČNÉ STRANY VÝKOPOV DO HLĚKY 1,5m ZVISLÉ
- VÝKOPY HLBŠIE AKO 1,5m V SKLONE MAX. 2:1, RESP. POUŽIŤ ZVISLÉ PAŽENIE

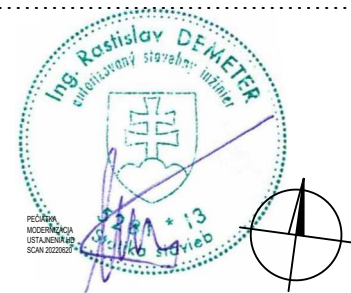

NÁZOV STAVBY MODERNIZÁCIA USTAJNENIA HD		RASAND ateliér, spol. s r.o. Závodská cesta 3740/60 010 01 Žilina +421 905 541 834 rasand.atelier@gmail.com	
OBJEKT SO 02 - PRESTAVBA OTVORENÝCH HNOJOVICOVÝCH ŽÚMP NA HNOJISKO		projektovanie stavieb statika stavieb stavebné cenárstvo	
INVESTOR HANNIBAL, s.r.o., Klineová 325/1, 821 08 Bratislava		ZÁKAZKA	2204
MIESTO STAVBY parc. č. KNC 6905/1,23,24, K. Ú. VYSOKÁ NAD KYSUCOU, OKRES ČADCA		DÁTUM	04/2022
PRÍLOHA VÝKOPY		STUPEŇ	DSP
VYPRACOVAL ING. RASTISLAV DEMETER		MIERKA	1:200
ZODP. PROJ. ING. RASTISLAV DEMETER		FORMÁT	2 A4
		PRÍLOHA	SÚPRAVA
		04	