



PÔDORYS M 1:200

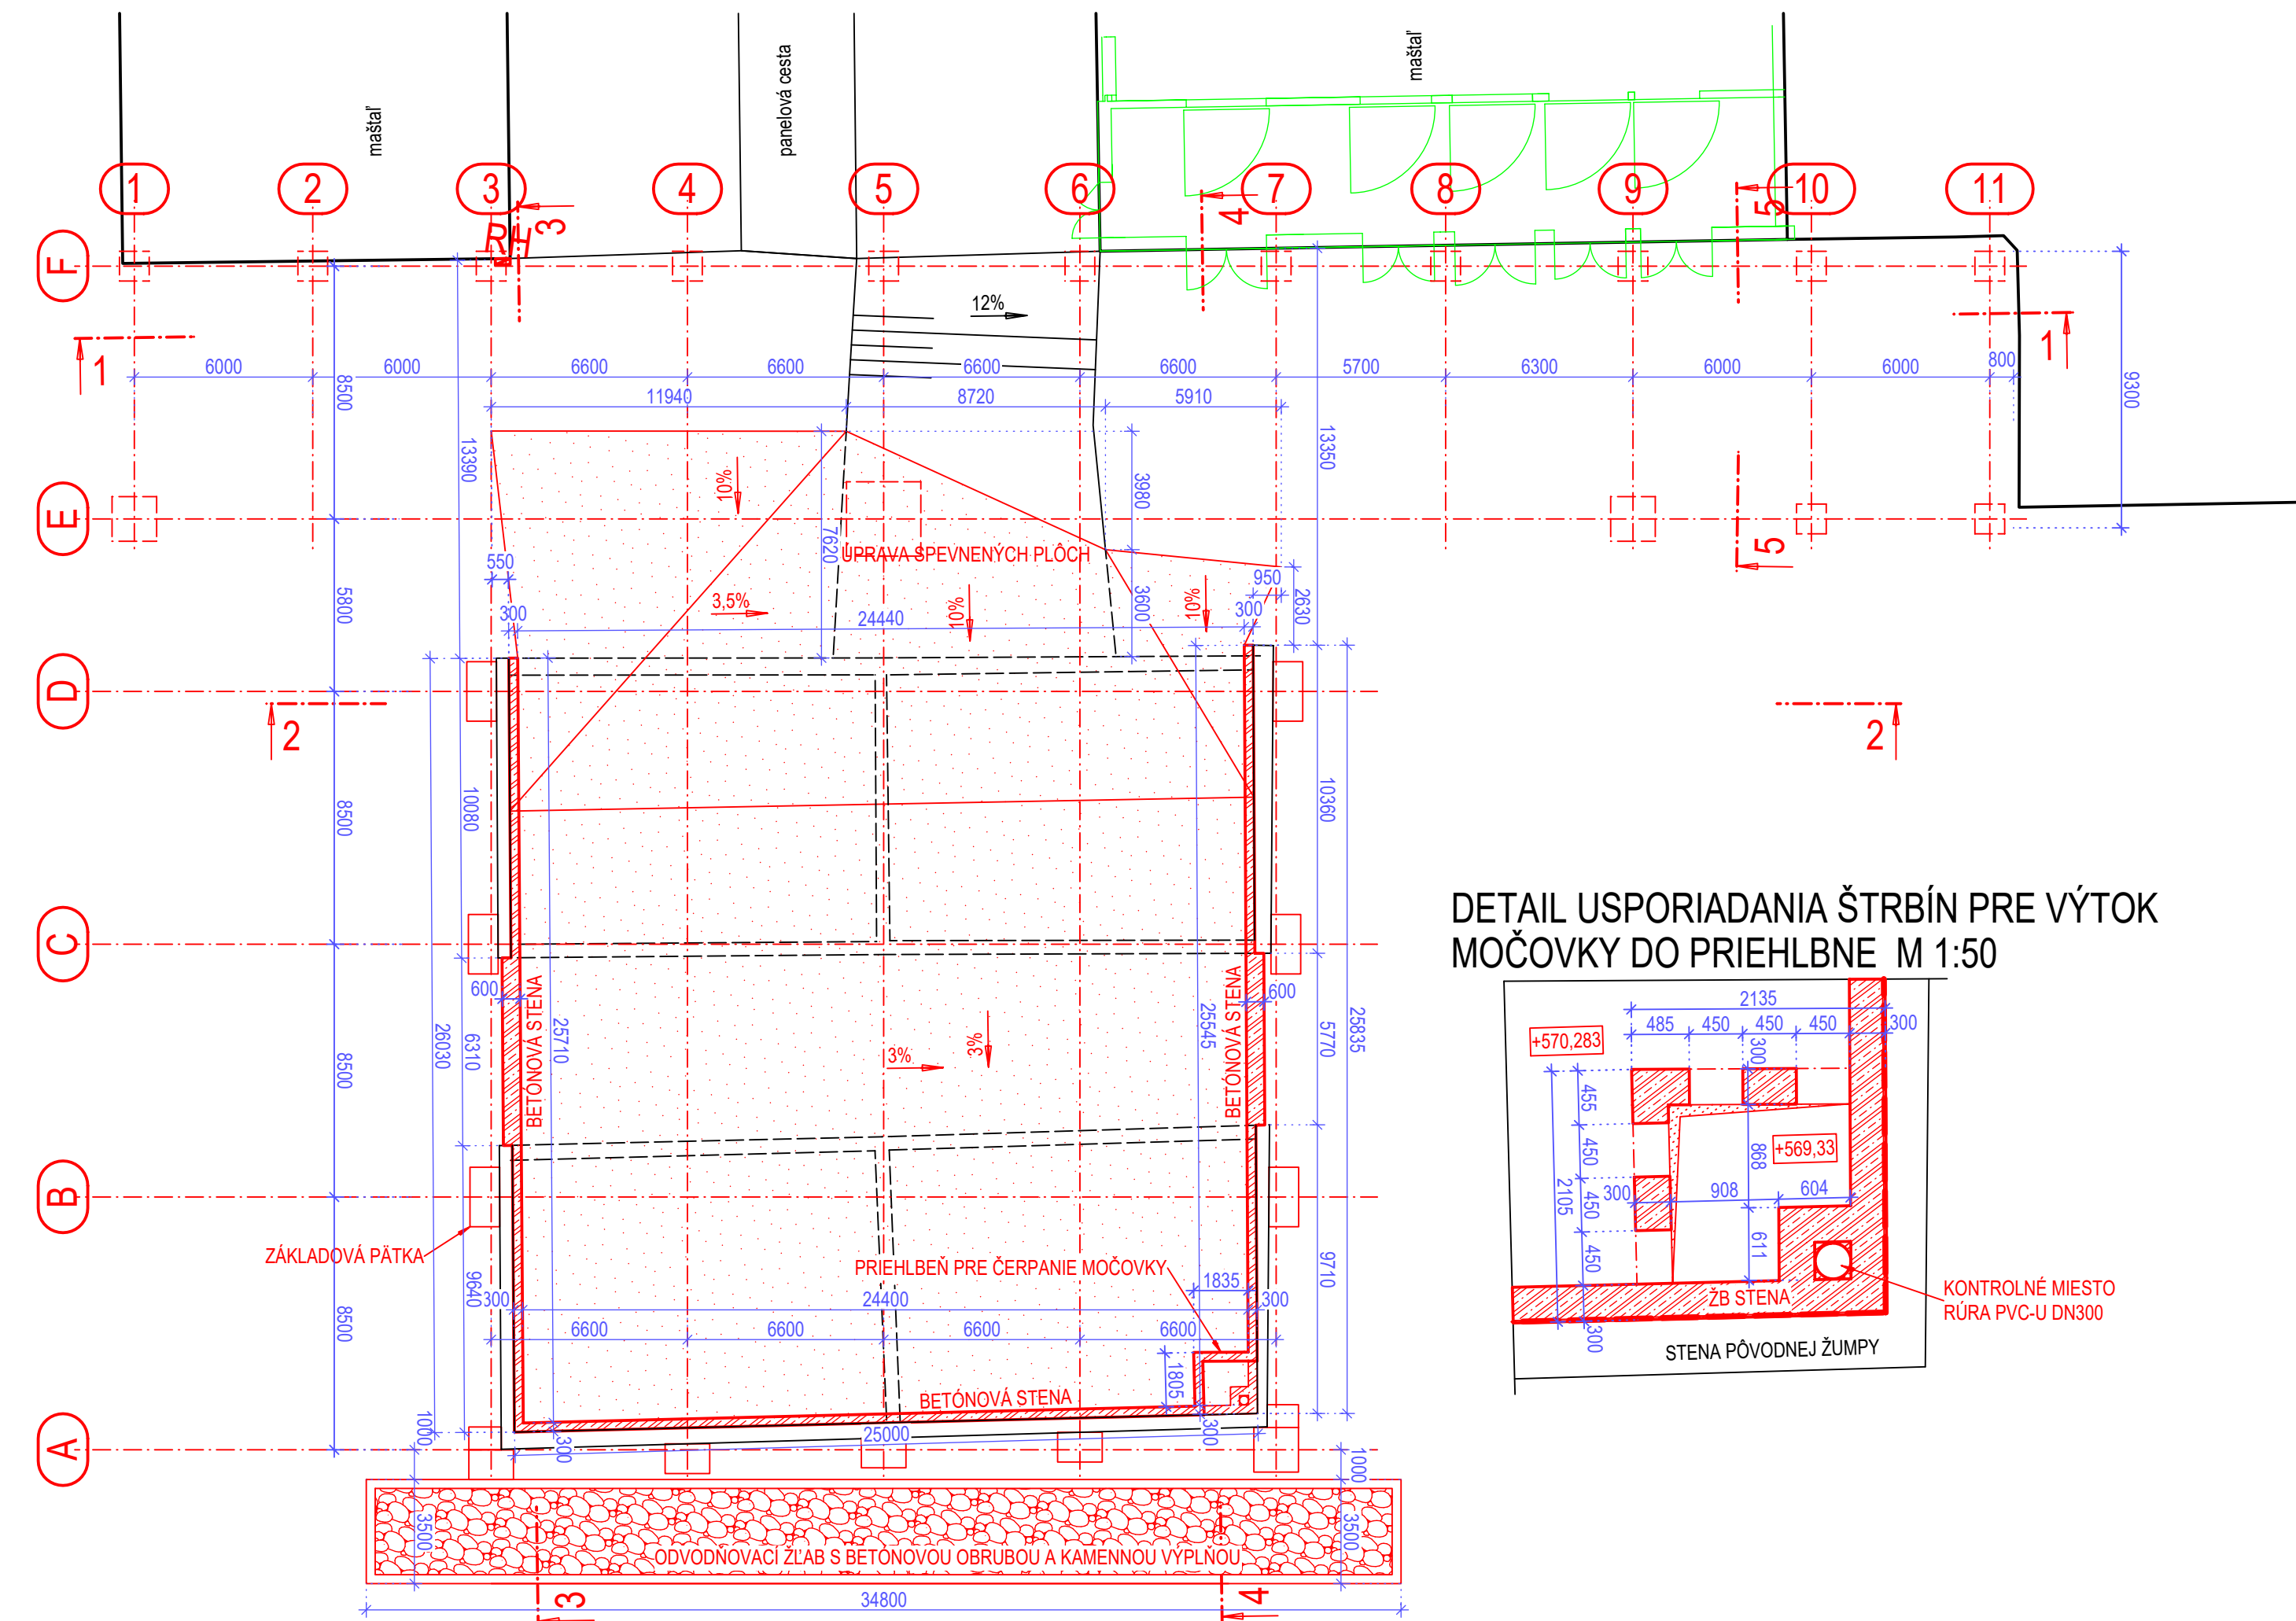


### DETAIL USPORIADANIA ŠTRBÍN PRE VÝTOK MOČOVKY DO PRIEHLBNE M 1:50

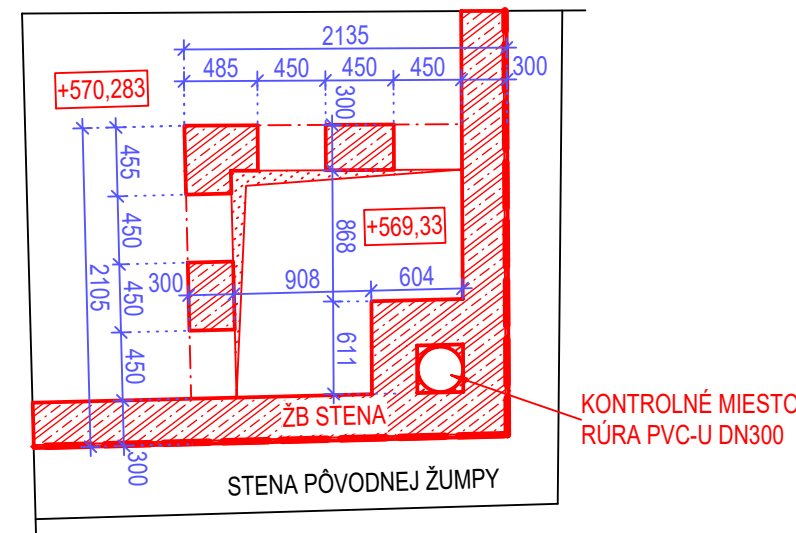

## POZNÁMKY

- PROJEKTOVÁ DOKUMENTÁCIA JE VYPRACOVANÁ PRE STAVEBNÉ POVOLENIE  
A NIE JE PRIAMYM PODKLADOM PRE REALIZÁCIU STAVBY.  
STAVBA BUDE REALIZOVANÁ NA ZÁKLADE REALIZAČNEJ DOKUMENTÁCIE STAVBY.
- PRED ZAČATÍM VÝKOPOVÝCH PRÁČ JE NUTNÉ VYTÝČIť VŠETKY INŽINIERSKE SIETE ICH SPRÁVCAMI
  - PO REALIZÁCII VÝKOPOV BUDE PRIZVANÝ GEOLÓG PRE ZHODNOTENIE ZÁKLADOVÝCH POMEROV
  - ZAKLADANIE KONŠTRUKCIÍ BUDE PREDVEDENÉ NA ZÁKLADE MIESTNYCH ZISTENÍ A UPRAVENÉ PODĽA ODPORÚČANIA
  - BOČNÉ STRANY VÝKOPOV DO HLĎKY 1,5m ZVISLÉ
  - VÝKOPY HLBSIE AKO 1,5m V SKLONE MAX. 2:1, RESP. POUŽIť ZVISLÉ PAŽENIE

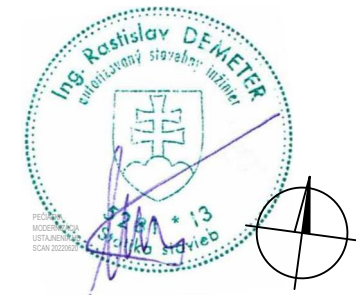

NÁZOV STAVBY		<div><div>RASAND</div><div>ateliér, spol. s r.o.</div></div>	
MODERNIZÁCIA USTAJNENIA HD		<div>Závodská cesta 3740/60</div> <div>010 01 Žilina</div> <div>+421 905 541 834</div> <div>rasand.atelier@gmail.com</div> <div>projektovanie stavieb</div> <div>statika stavieb</div> <div>stavbebné cenárstvo</div>	
OBJEKT	SO 02 - PRESTAVBA OTVORENÝCH HNOJOVICOVÝCH ŽÚPM NA HNOJISKO		
INVESTOR	HANNIBAL, s.r.o., Klincová 325/1, 821 08 Bratislava		
MIESTO STAVBY	parc. č. KNC 6905/1,23,24, K. Ú. VYSOKÁ NAD KYSUCOU, OKRES ČADCA		
PRÍLOHA	NOVÝ STAV - PÔDORYS		
VYPRACOVAL	ZODP. PROJ.	MIERKA	1:200
ING. RASTISLAV DEMETER	ING. RASTISLAV DEMETER	FORMÁT	2 A4
		PRÍLOHA	05
			SÚPRAVA