


Pôdorys prízemia - pôvodný stav

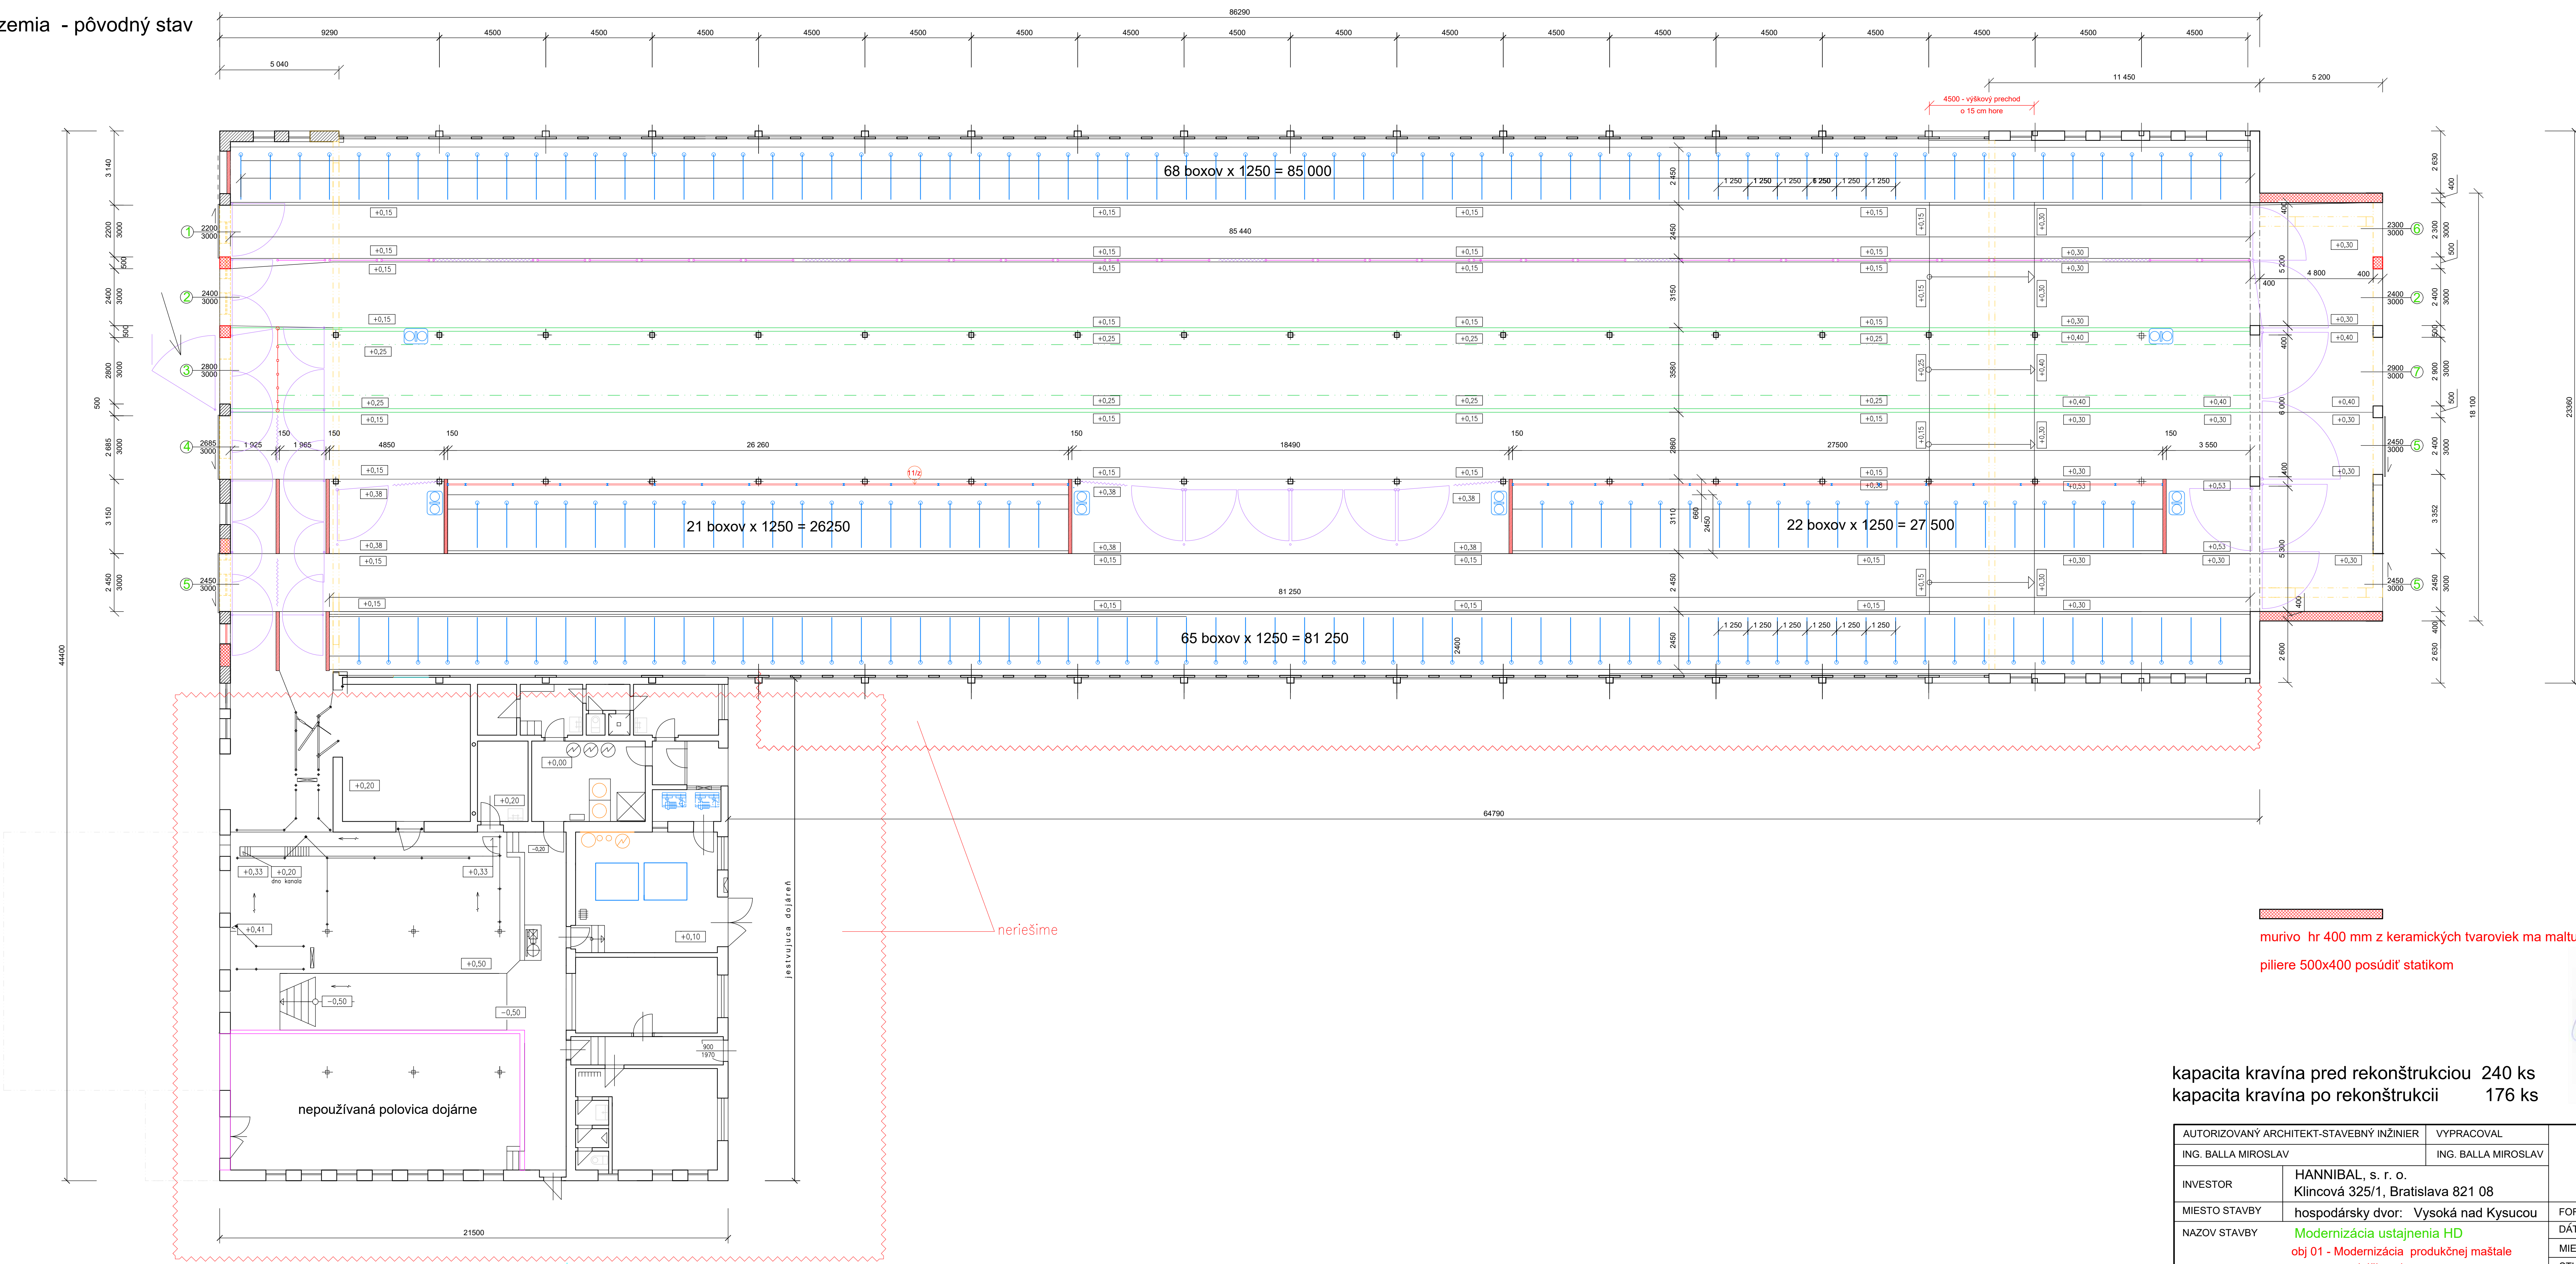

kapacita kravína pred rekonštrukciou 240 ks
kapacita kravína po rekonštrukcii 176 ks

AUTORIZOVANÝ ARCHITEKT-STAVEBNÝ INŽINIER		VYPRACOVAL		SKSI	
ING. BALLA MIROSLAV		ING. BALLA MIROSLAV			
INVESTOR	HANNIBAL, s. r. o. Klincová 325/1, Bratislava 821 08			2126 * 1	
MIESTO STAVBY	hospodársky dvor: Vysoká nad Kysucou			FORMÁT	
NAZOV STAVBY	Modernizácia ustajnenia HD obj 01 - Modernizácia produkčnej maštale pre dojiace kravy			DÁTUM	05/2022
VÝKRES	Pôdorys prízemia			MIERKA	A - 1
				STUP. DOK	