


BLESKOZVOD
STN /EN62305-1...4 STN 33 2000-5-54

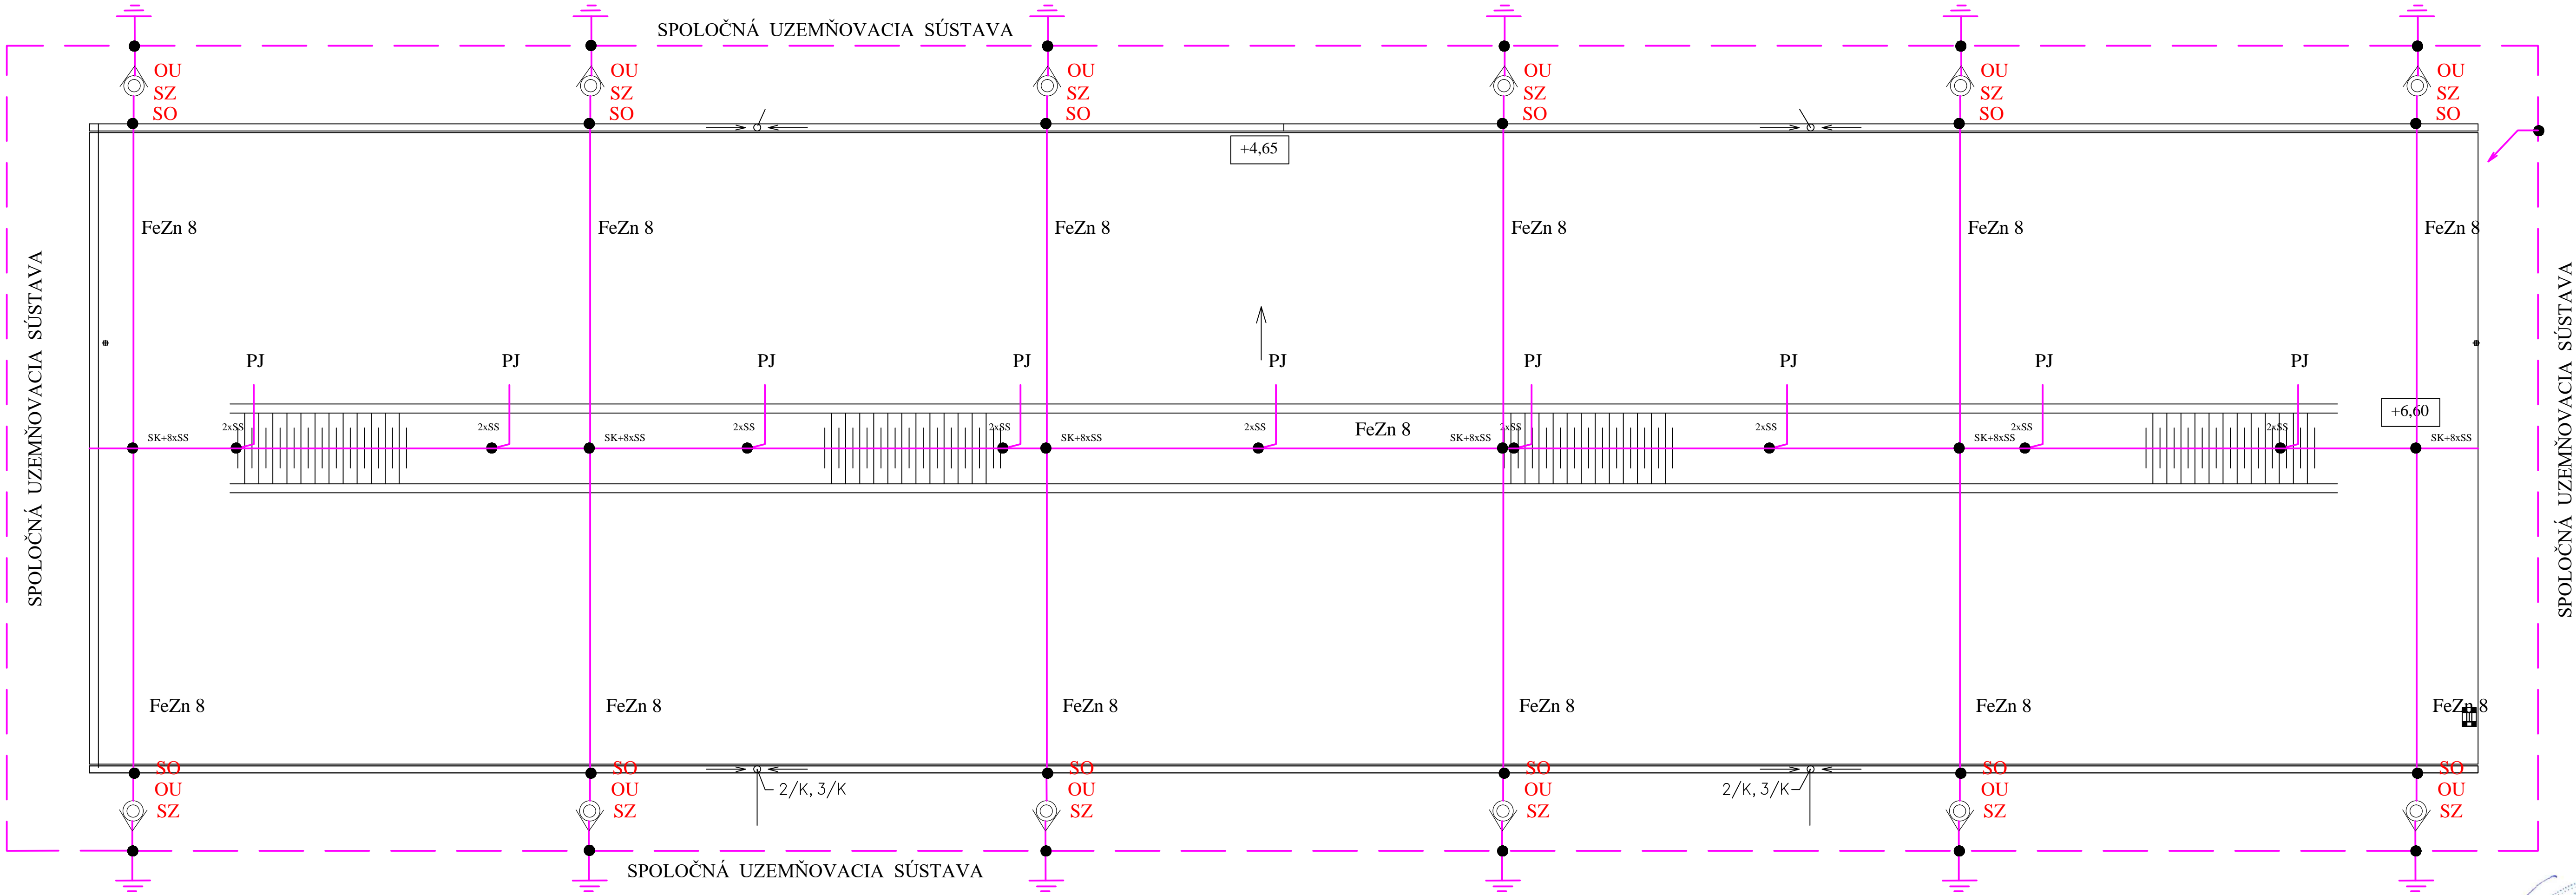

LEGENDA

- SO

SVORKA ŽLABOVÁ
- SK

SVORKA KRÍŽOVÁ
- SZ

SVORKA SKÚŠOBNÁ
- ZT

ZEMNIACA TYČ
- OU

OCHRANNÝ UHOLNÍK
- FeZn 8

SVORKA SKÚŠOBNÁ
- FeZn 30x4

UZEMŇOVACÍ VODIČ V ZÁKLADE



ZODP.PROJEKTANT	ING.MIROSLAV BALLA		
PROJEKTANT	ING.DUŠAN ONDREJKA		
INVESTOR	PD SOKOLCE		
MIESTO	hospodársky dvor: Sokolce		
STAVBA:	Modernizácia ustajnenia obj "B" Prístrešok na krmenie	STUP. PD	PPSP
STAVBA:		FORMÁT	4 A4
STAVBA:		DÁTUM	05-2022
OBSAH:	BLESKOZVOD	ČÍSLO VÝKR.	MIERKA:
		E2	1 : 100