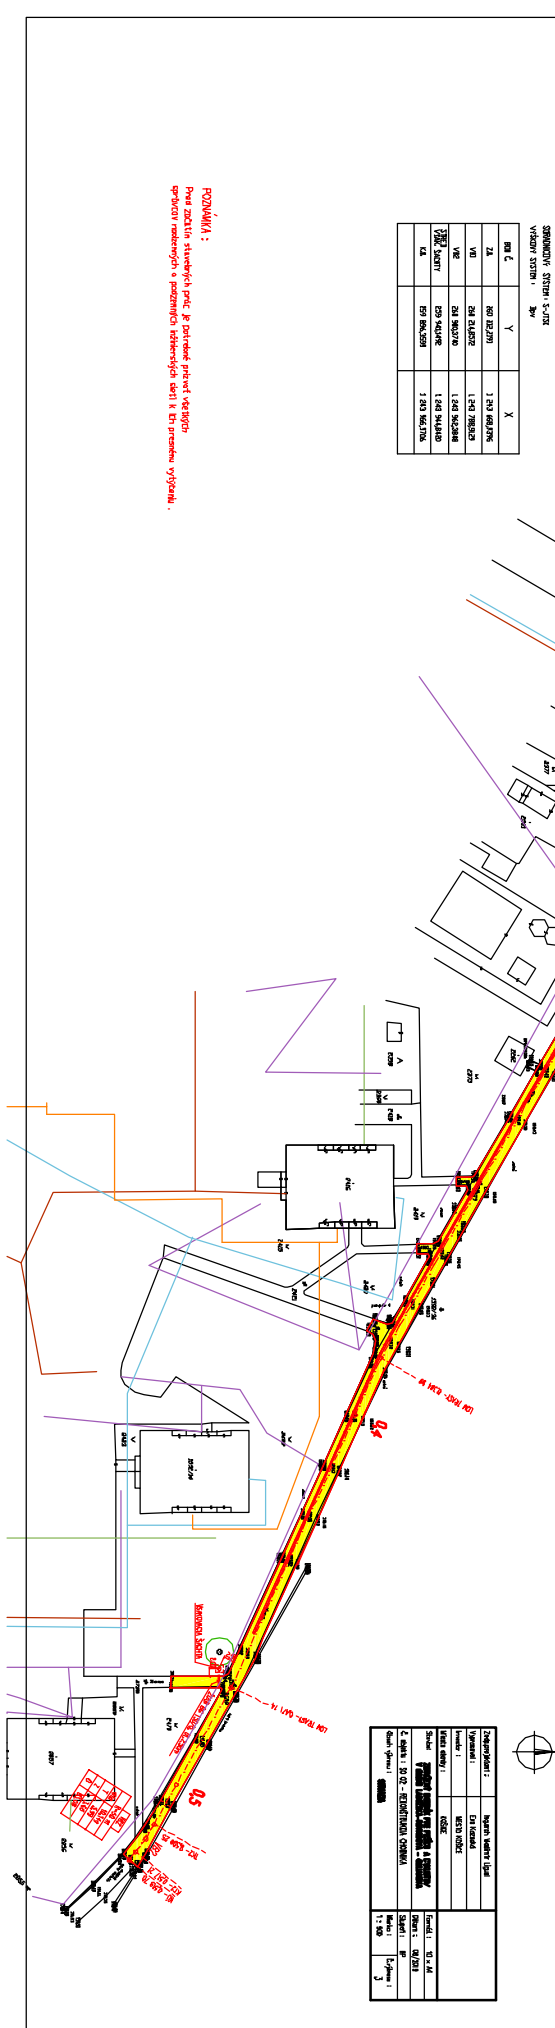


row	Y	X
2A	860 382,771	2 213 668,796
VB	264 814,572	1 263 778,829
VBE	264 860,760	1 264 962,848
2002 MORTY	259 943,976	1 264 944,820
2A	659 886,558	1 213 866,776

**POZNÁMKA:**  
Před zhotovením stavebních prací je potřeba přízevň všechny  
oprávněné osobnosti a pozemkových užívatelských částí k danému vytyčení.

[illegible]